


# RIEDT 1

## Regensdorf

Attraktive Businessflächen

Nutzen auch  
Sie die Vorteile  
des Standortes!

[www.riedthof-areal.ch](http://www.riedthof-areal.ch)

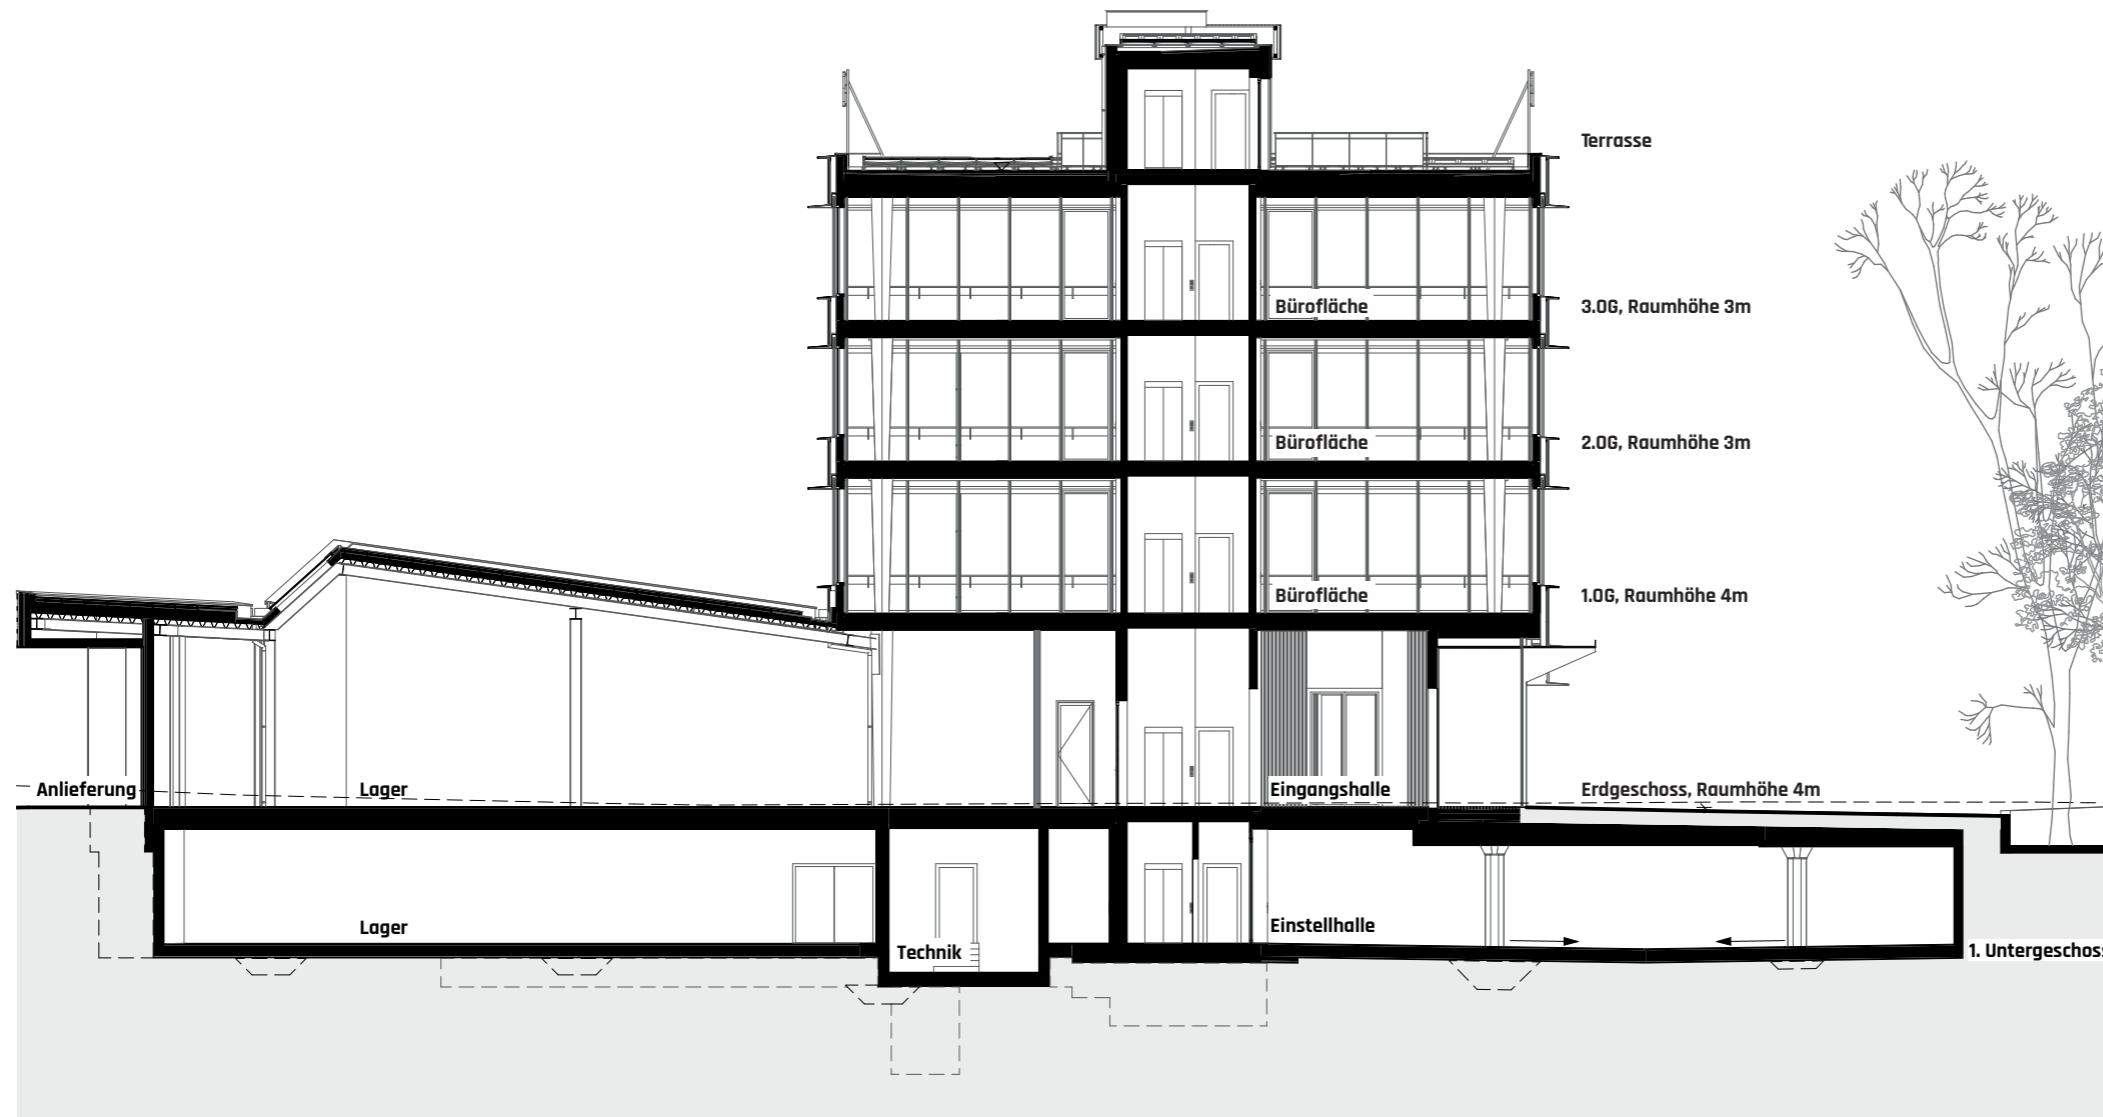

## FLÄCHENANGEBOT

### DACHGESCHOSS

Terrassenfläche ca. 320 m<sup>2</sup>

### 3. OBERGESCHOSS

Büroflächen vermietet

### 2. OBERGESCHOSS

Büroflächen ca. 1'907 m<sup>2</sup>

### 1. OBERGESCHOSS

Büroflächen vermietet

### ERDGESCHOSS


Gewerbeflächen ca. 2'234 m<sup>2</sup>

Besucher-PPs aussen vorhanden

### UNTERGESCHOSS

Lager ca. 141 m<sup>2</sup>

Einstellplätze 101 Stk.

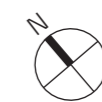


M 1:400 0 4 20M

Bei unskaliertem Ausdruck auf DIN A3


Alle Quadratmeter-Angaben sind Ca.-Angaben. Änderungen und Abweichungen gegenüber den publizierten Angaben bleiben ausdrücklich vorbehalten. Es wird keine Haftung übernommen.



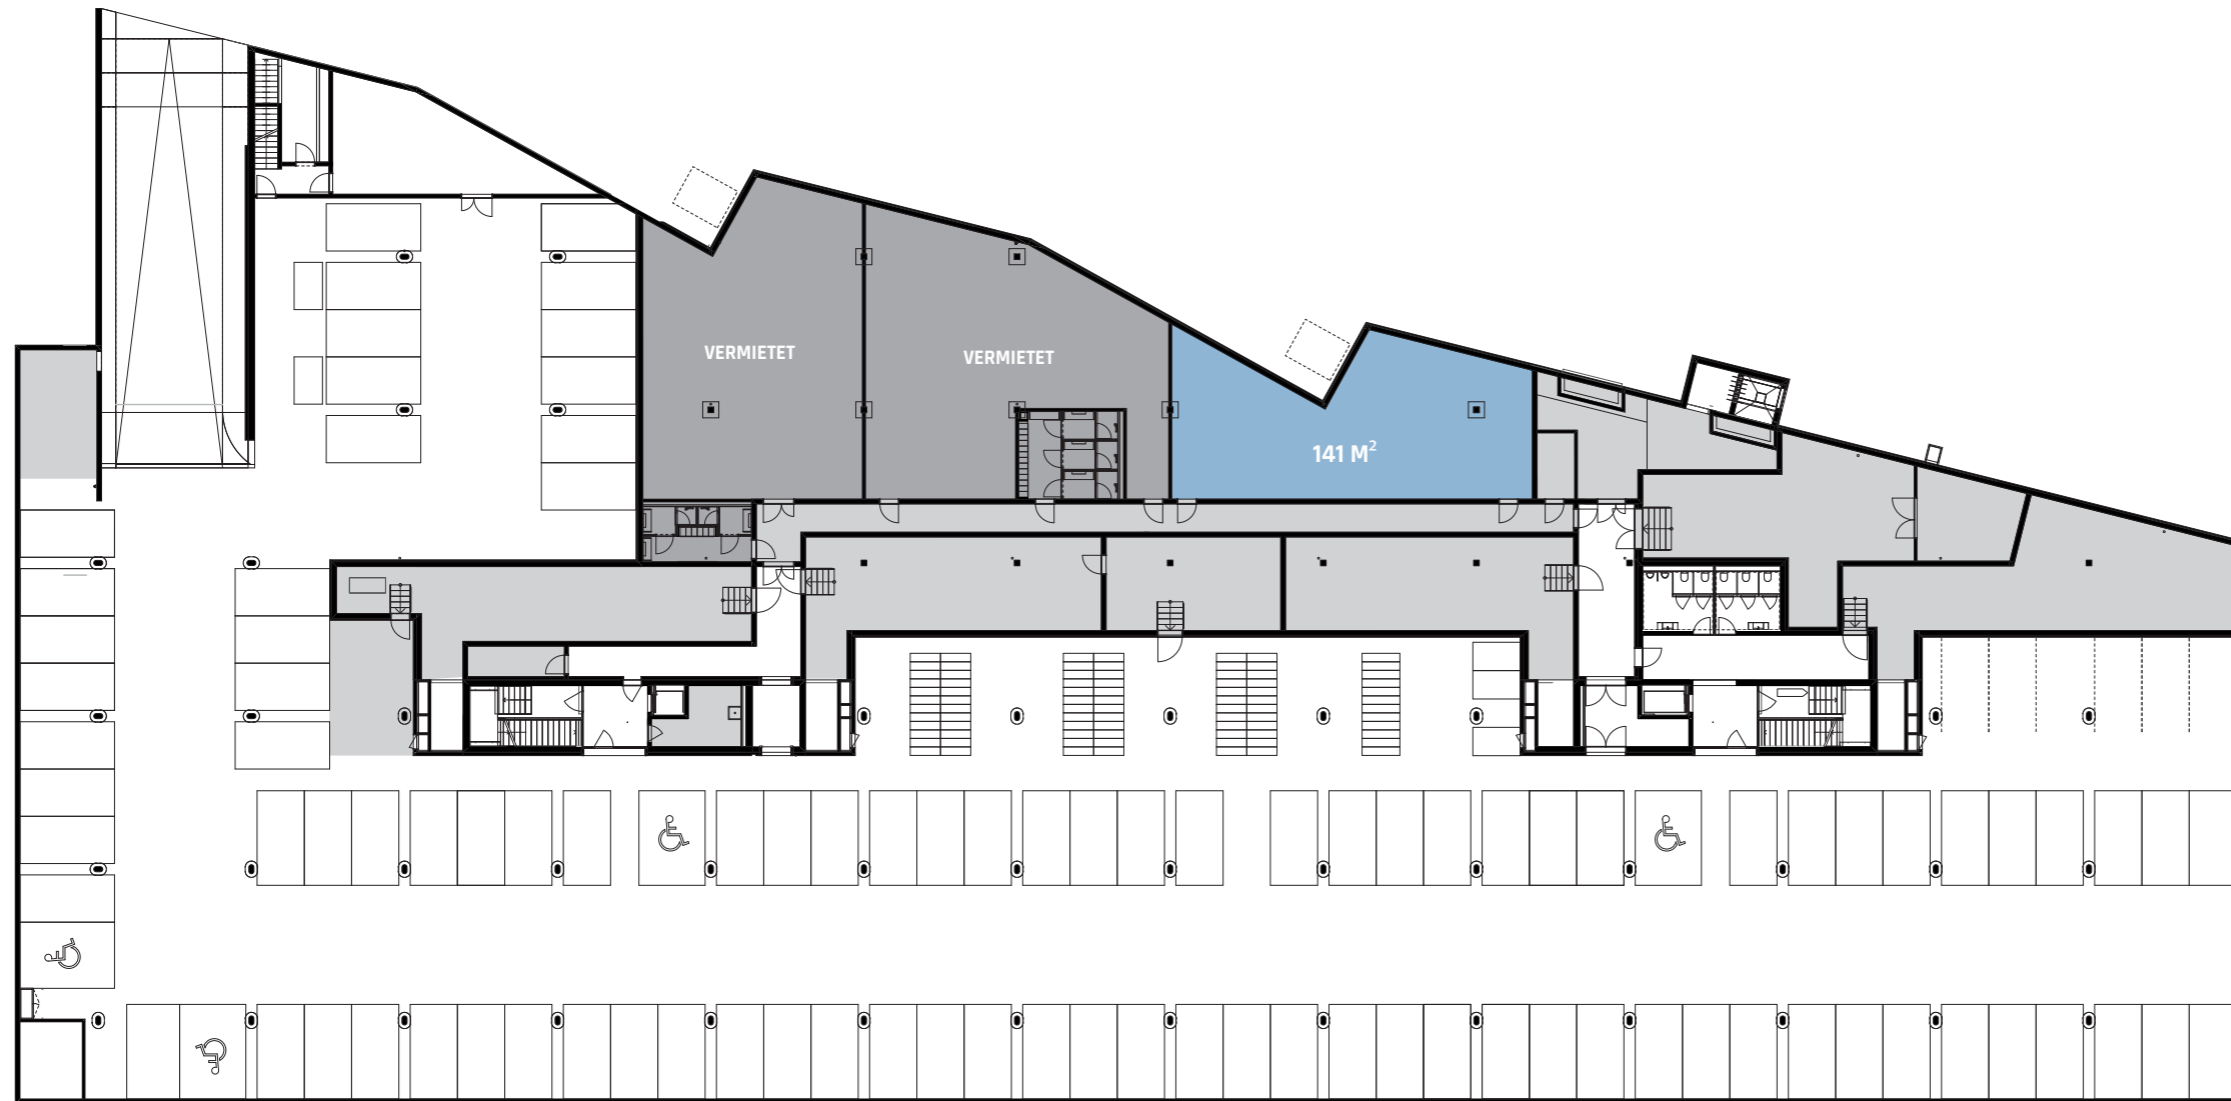

## UNTERGESCHOSS

Lager	ca. 141 m <sup>2</sup>
Parkplätze Tiefgarage	101

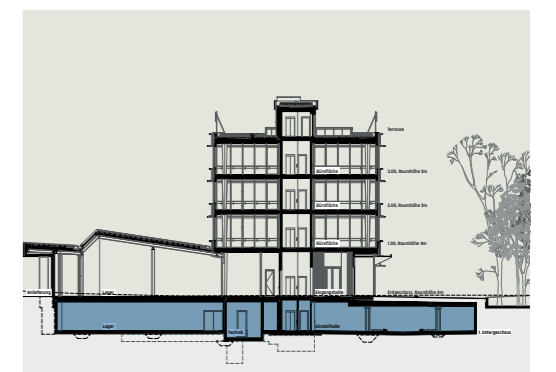

M 1:400 0 4 20M

Bei unskaliertem Ausdruck auf DIN A3



Alle Quadratmeter-Angaben sind Ca.-Angaben. Änderungen und Abweichungen gegenüber den publizierten Angaben bleiben ausdrücklich vorbehalten. Es wird keine Haftung übernommen.



## ERDGESCHOSS

Gesamtfläche ca. 2'234 m<sup>2</sup>

Teilflächen möglich

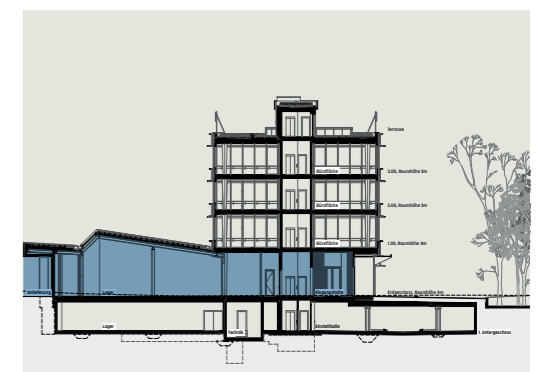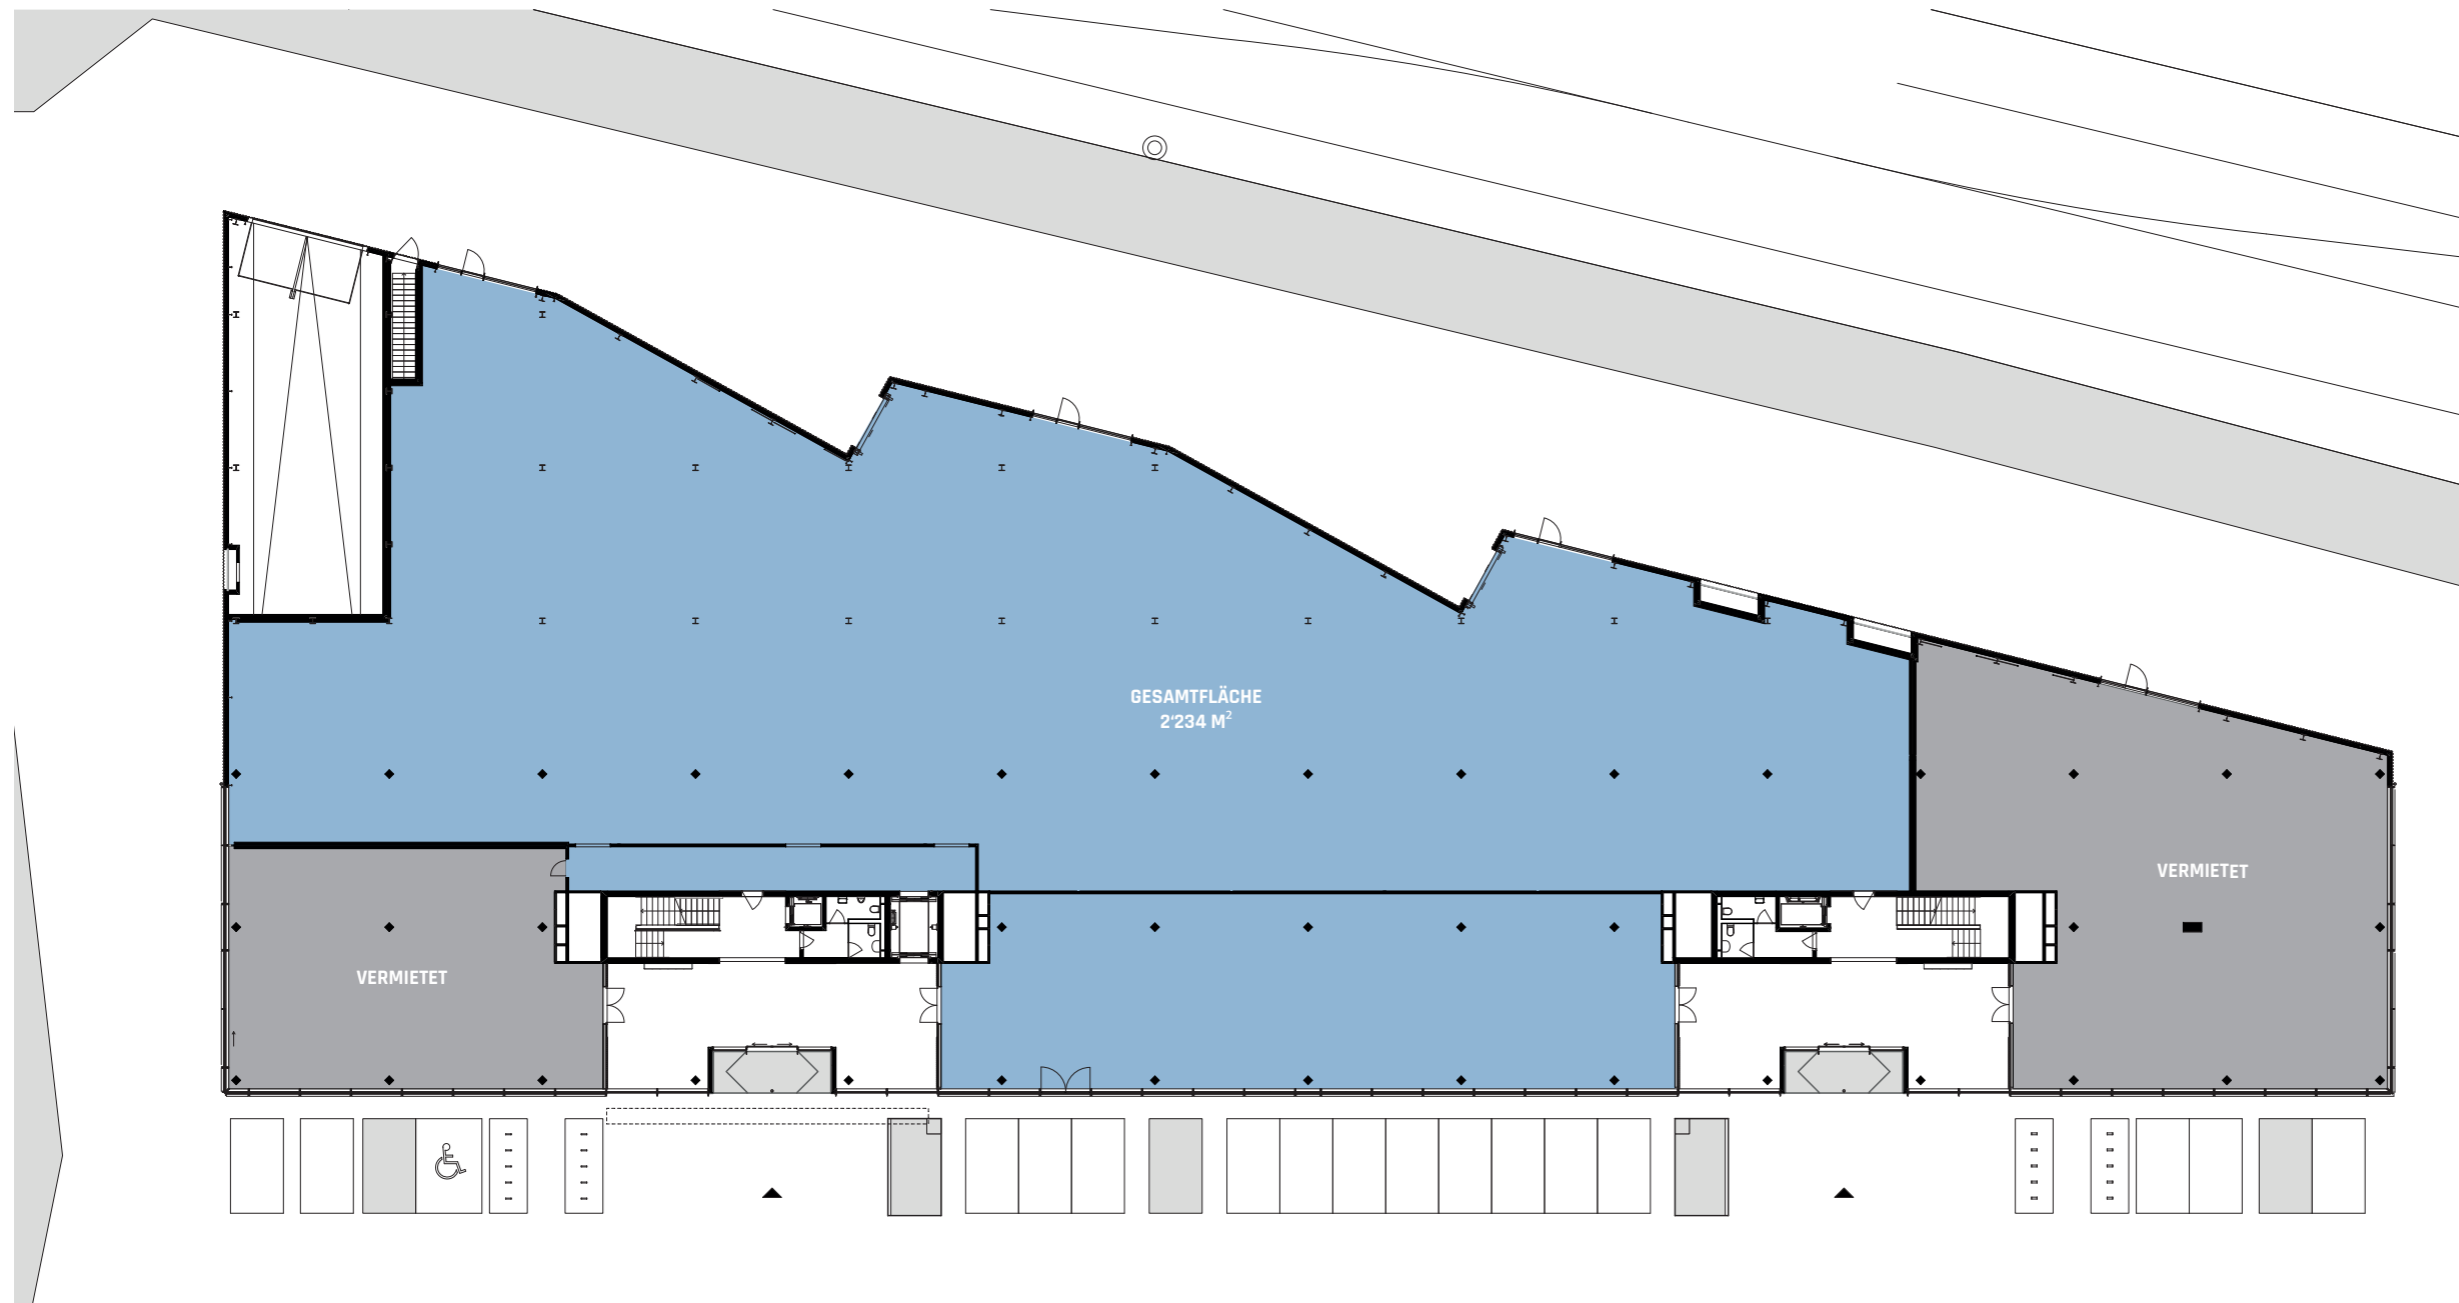

M 1:400 0 4 20M


Bei unskaliertem Ausdruck auf DIN A3

Alle Quadratmeter-Angaben sind Ca.-Angaben. Änderungen und Abweichungen gegenüber den publizierten Angaben bleiben ausdrücklich vorbehalten. Es wird keine Haftung übernommen.

**ERDGESCHOSS**

Gesamtfläche ca. 2'234 m<sup>2</sup>

Teilflächen möglich

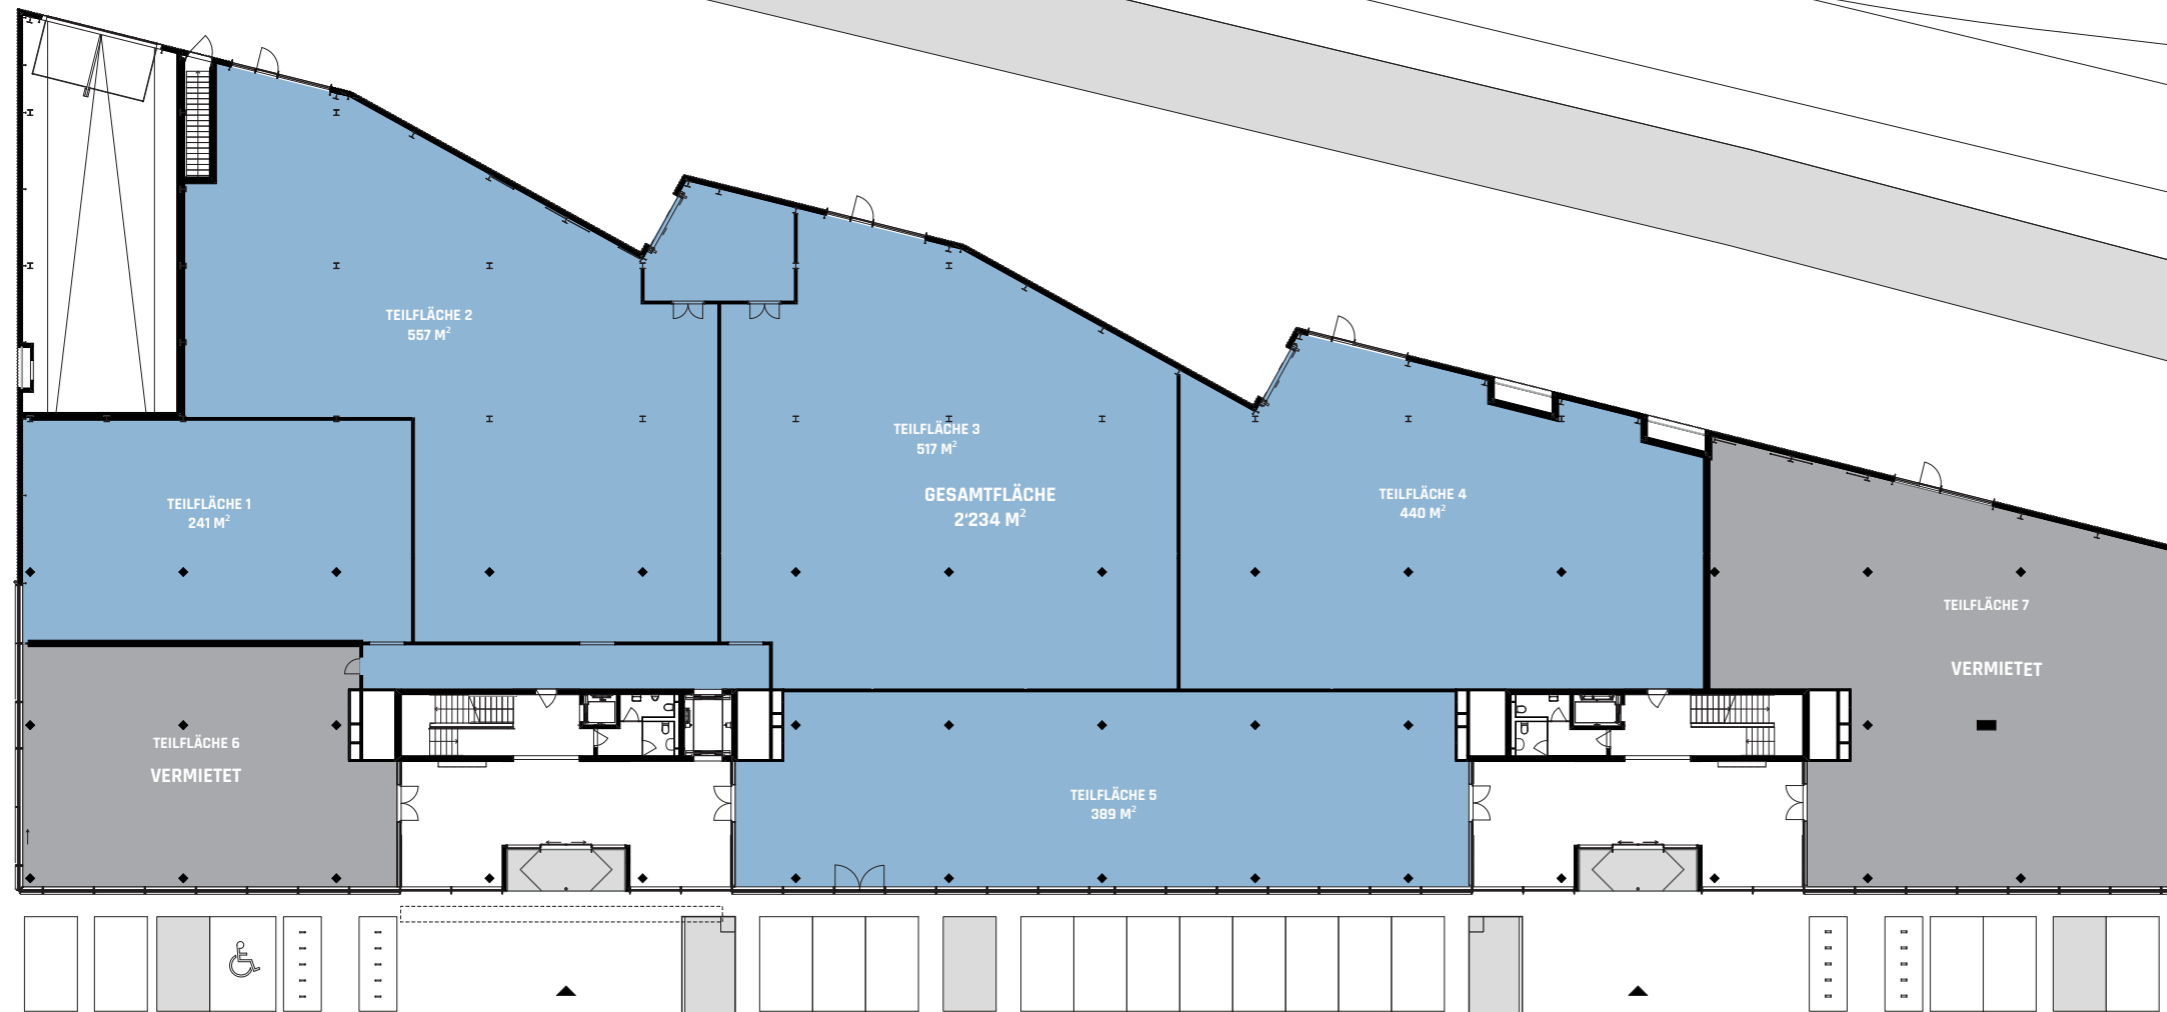


M 1:400 0 4 20M


Bei unskaliertem Ausdruck auf DIN A3

Alle Quadratmeter-Angaben sind Ca.-Angaben. Änderungen und Abweichungen gegenüber den publizierten Angaben bleiben ausdrücklich vorbehalten. Es wird keine Haftung übernommen.


DG

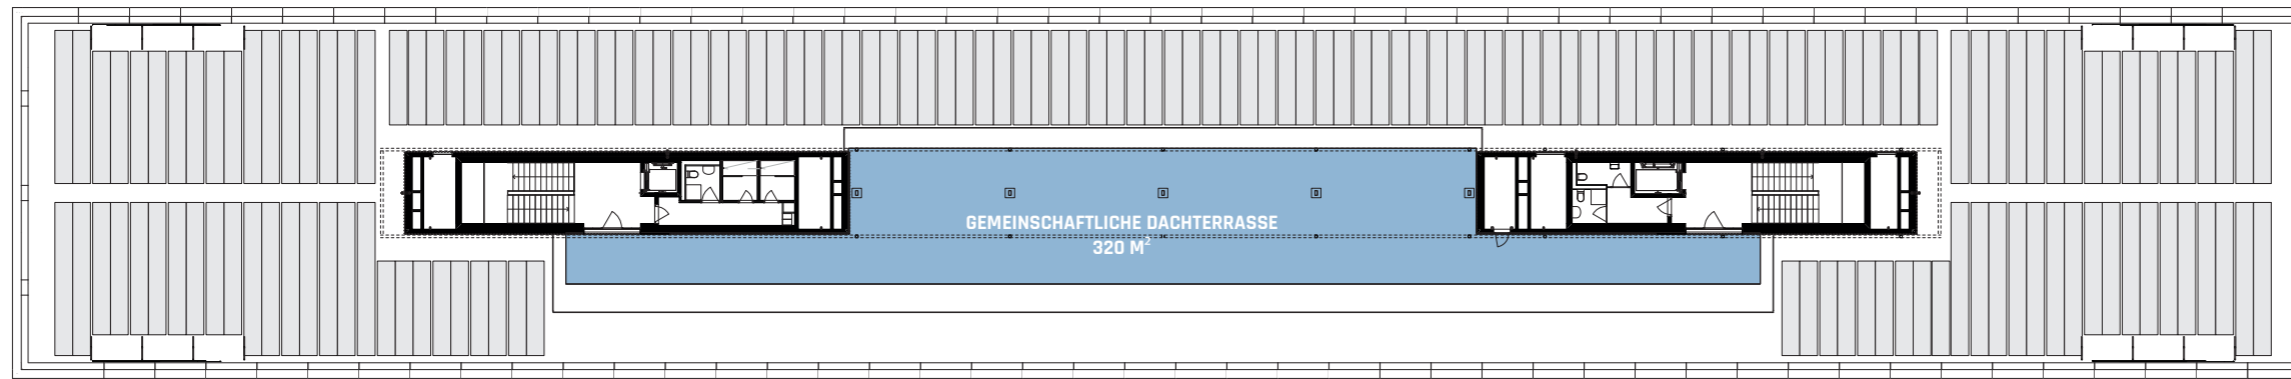


3. OG

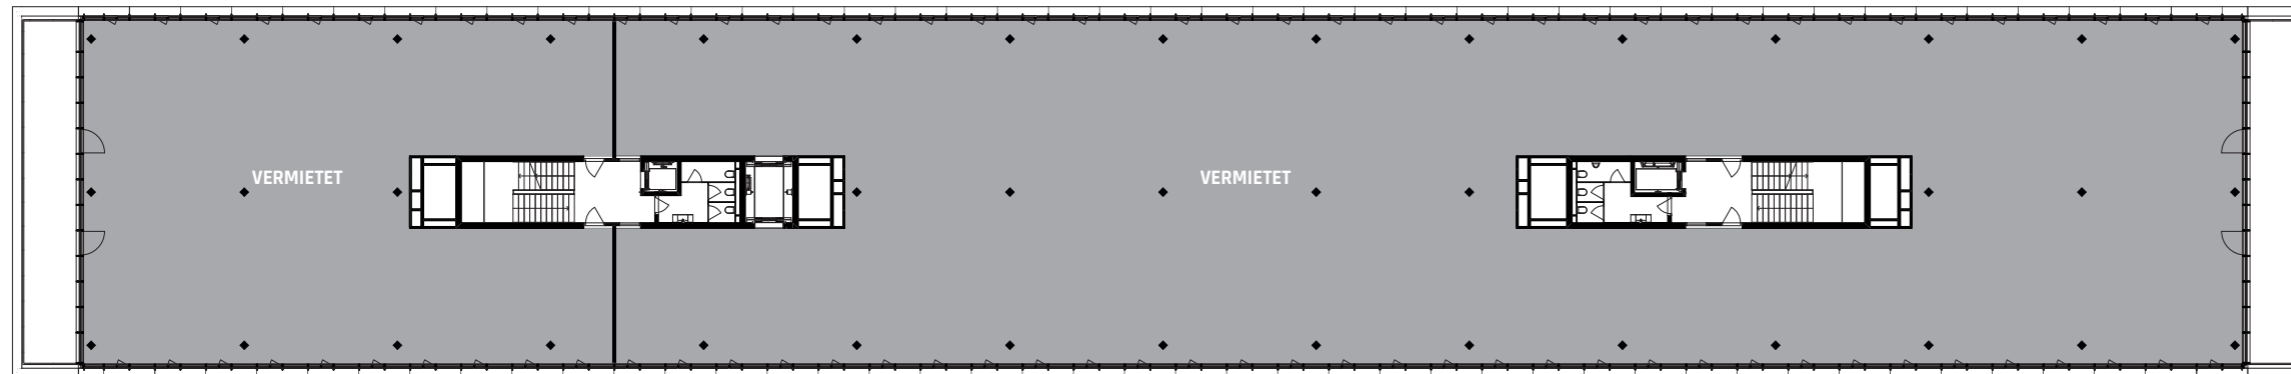

2. OG

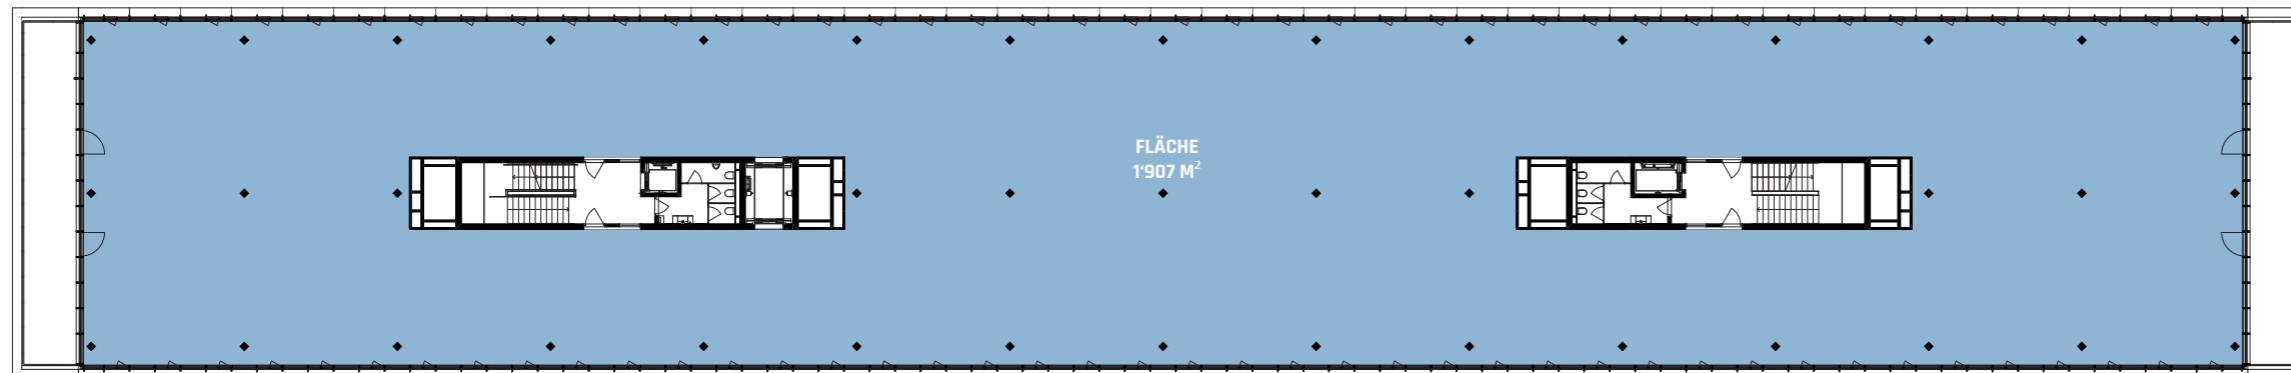

1. OG

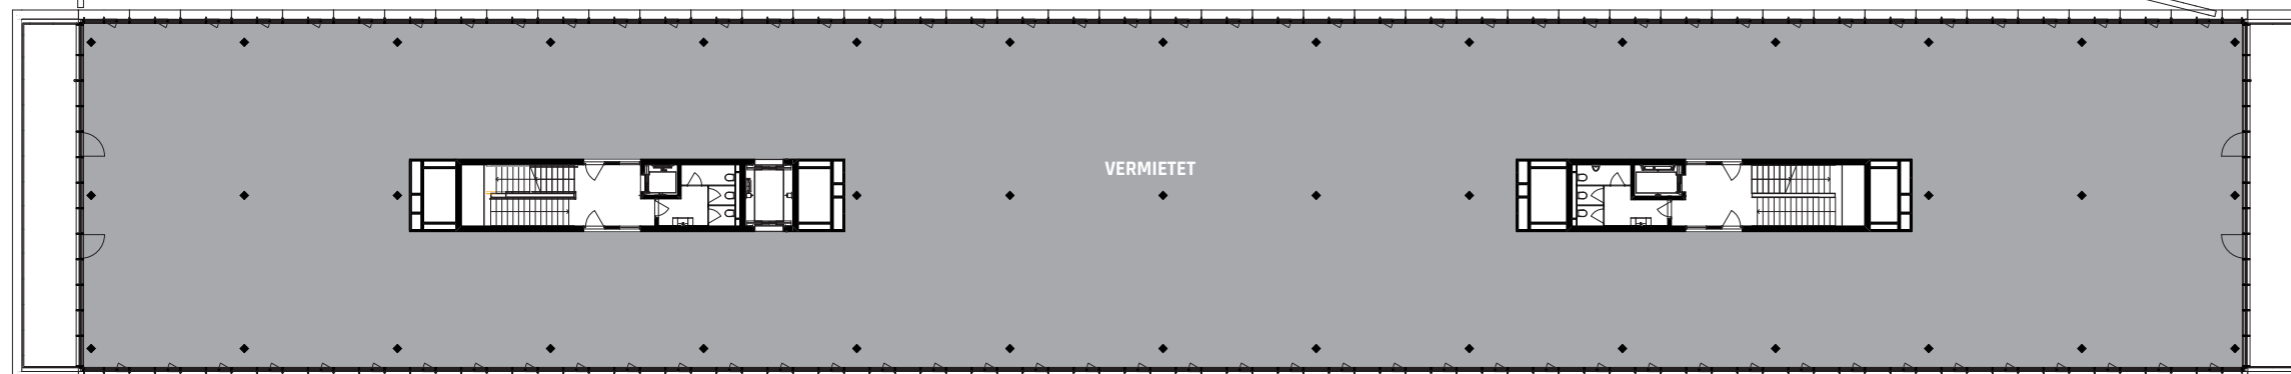

### OBERGESCHOSSE


Terrassenfläche DG	ca. 320 m <sup>2</sup>
Büroflächen 3. OG	vermietet
Büroflächen 2. OG	ca. 1'907 m <sup>2</sup>
Büroflächen 1. OG	vermietet



M 1:400 0 4 20M


Bei unskaliertem Ausdruck auf DIN A3

Alle Quadratmeter-Angaben sind Ca.-Angaben. Änderungen und Abweichungen gegenüber den publizierten Angaben bleiben ausdrücklich vorbehalten. Es wird keine Haftung übernommen.

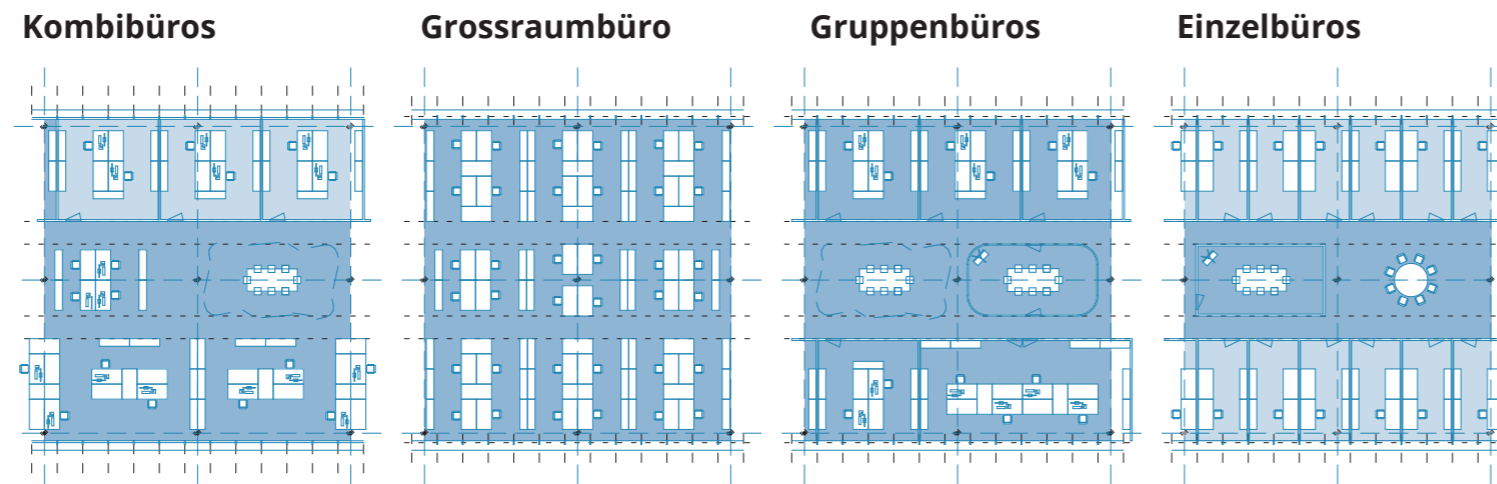

## MÖBLIERUNGS-VARIANTEN

### Mögliche Möblierung Bürogeschoss

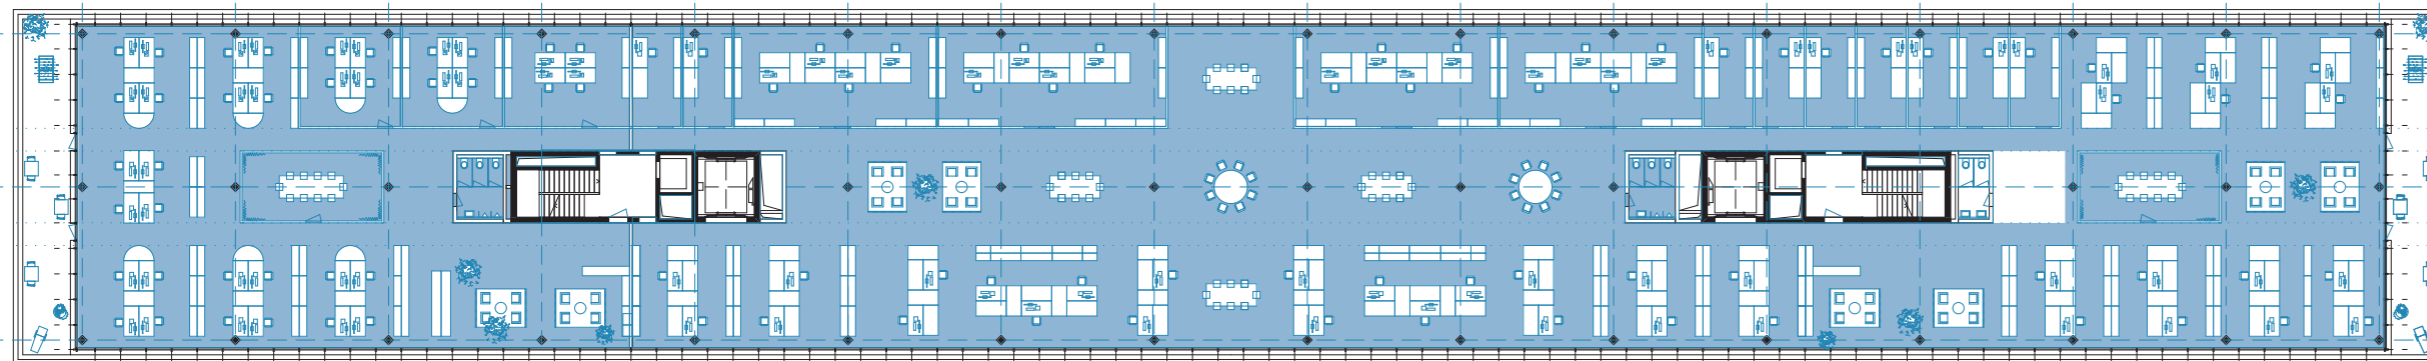

M 1:400 0 4 20M

Bei unskaliertem Ausdruck auf DIN A3

Alle Quadratmeter-Angaben sind Ca.-Angaben. Änderungen und Abweichungen gegenüber den publizierten Angaben bleiben ausdrücklich vorbehalten. Es wird keine Haftung übernommen.