


UNTERGESCHOSS

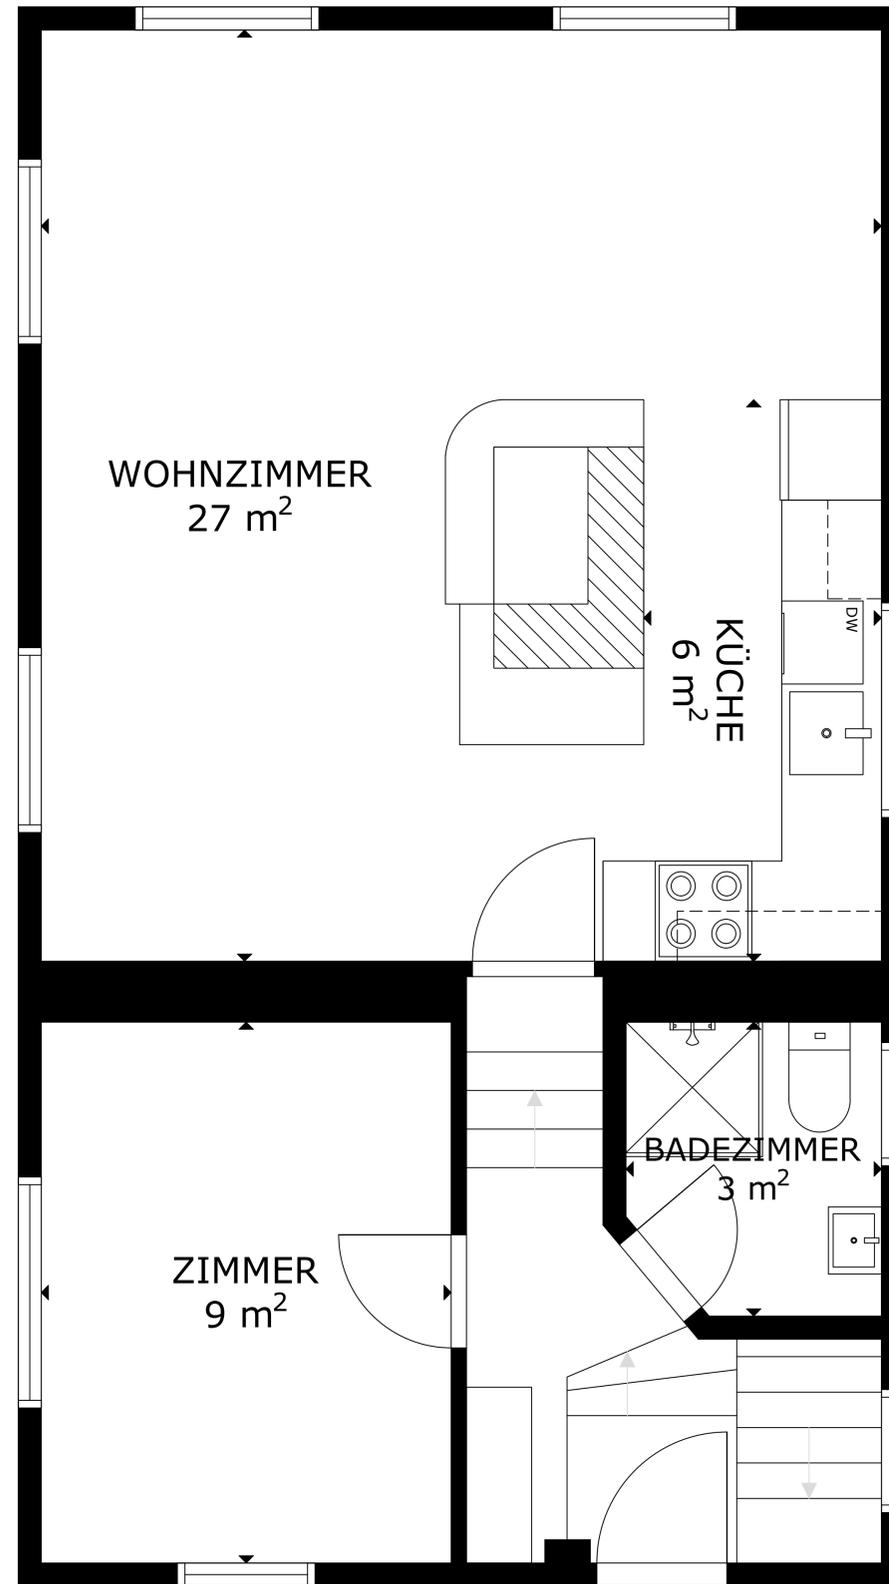

ERDGESCHOSS

BRUTTO INNENBEREICH
 GESAMT: 113 m²
 UNTERGESCHOSS: 58 m², ERDGESCHOSS: 55 m²
 GRÖSSE UND ABMESSUNGEN SIND CA.