


Bahnhofstrasse 1, 8180 Bülach

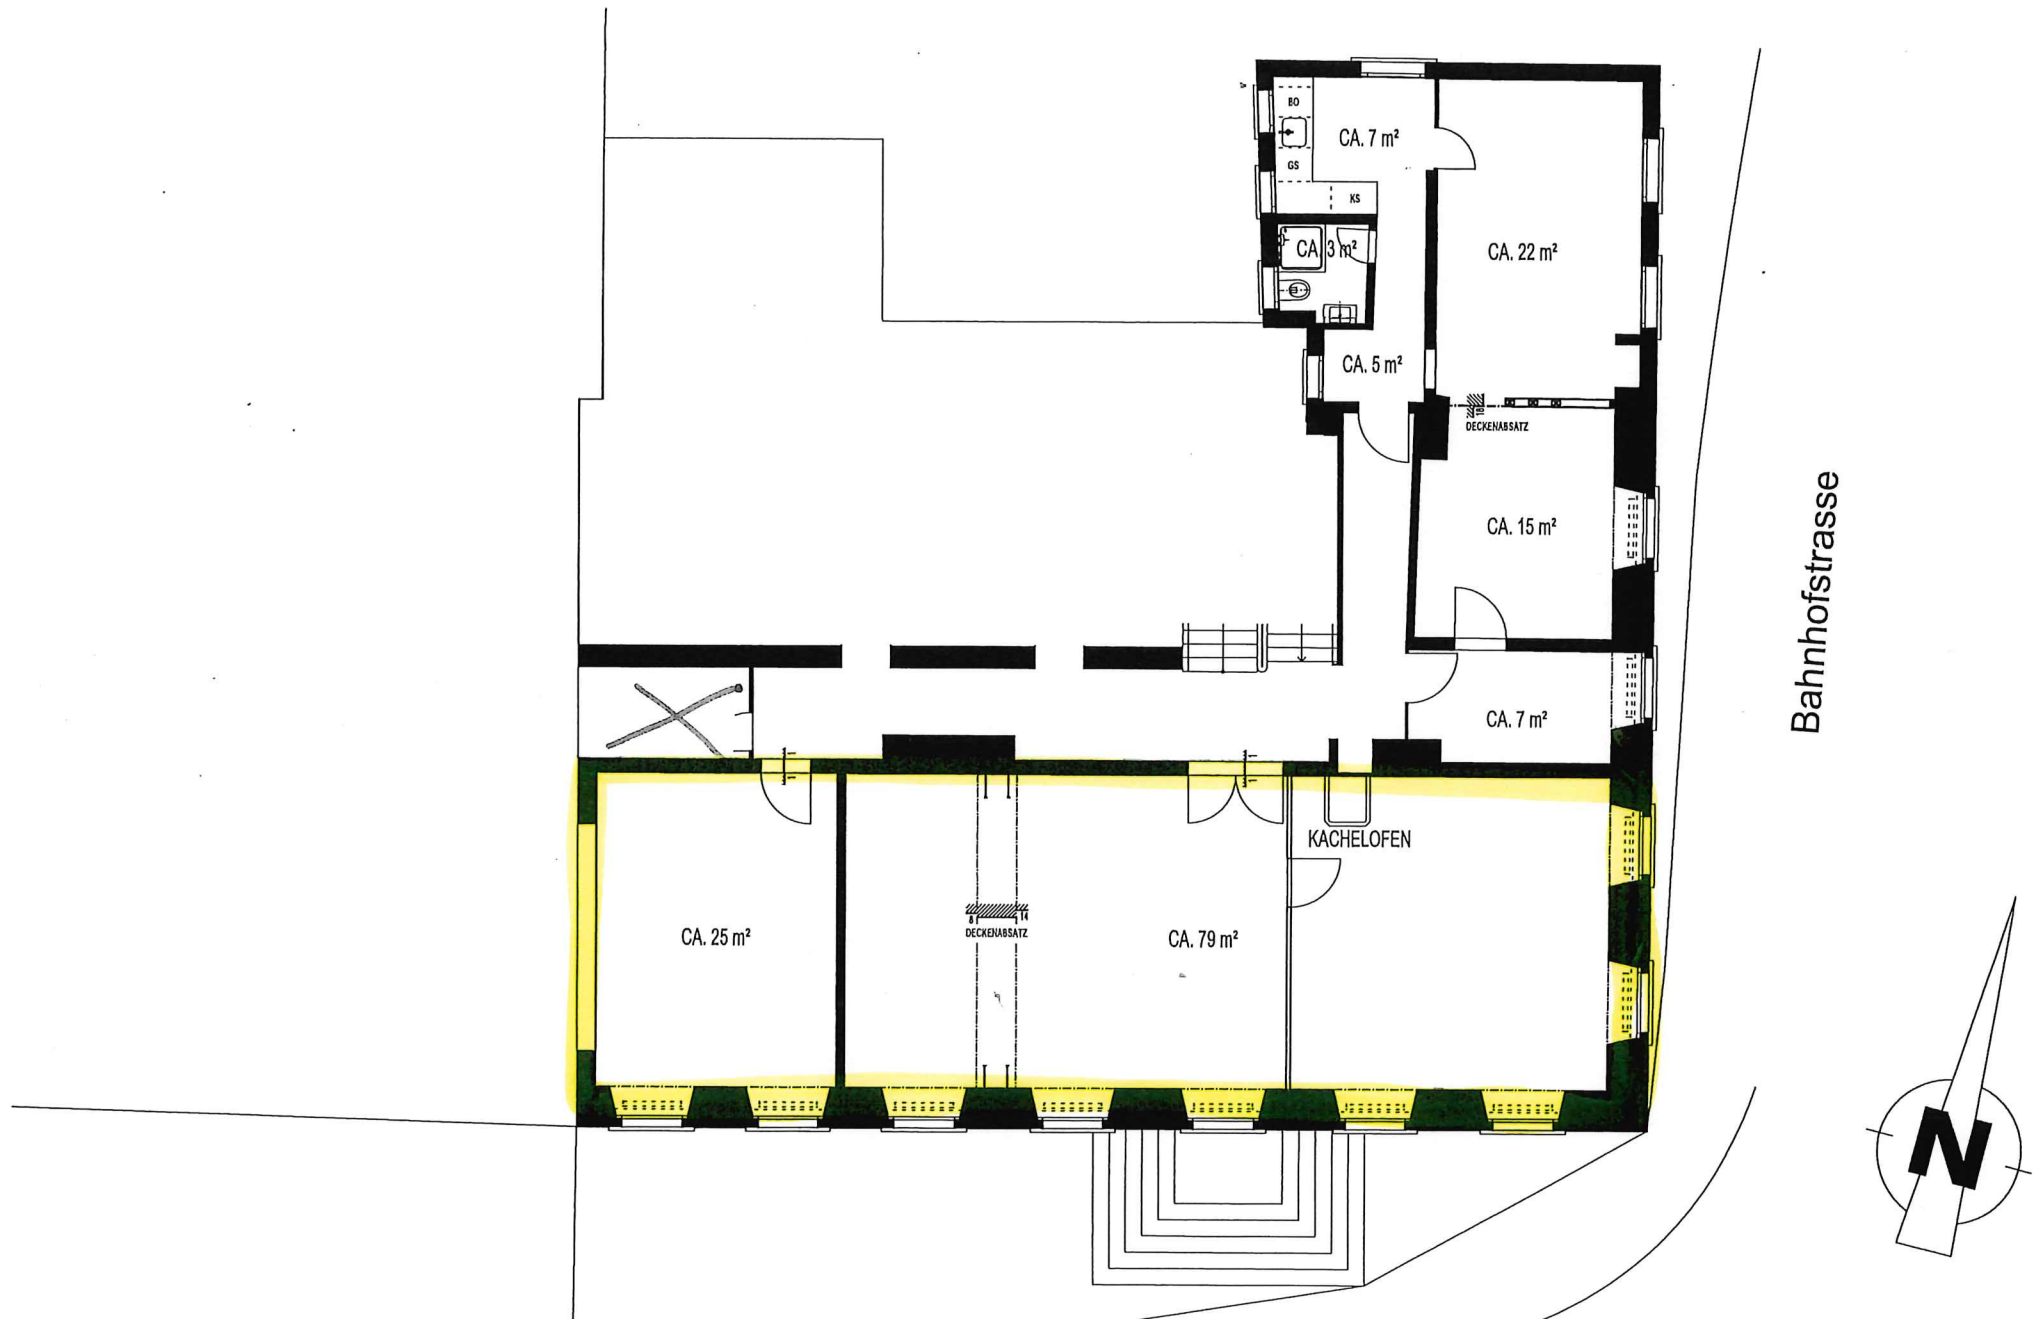

1. OBERGESCHOSS

1065-1999 / 27.11.2018 / jc
Gesamtlächen inkl. Einbauten
Sämtliche Flächenangaben sind Zielflächen

Massstab 1:100

0 2 4 6 8 10m



 **ZU VERMIETEN ca. 168 m²**