


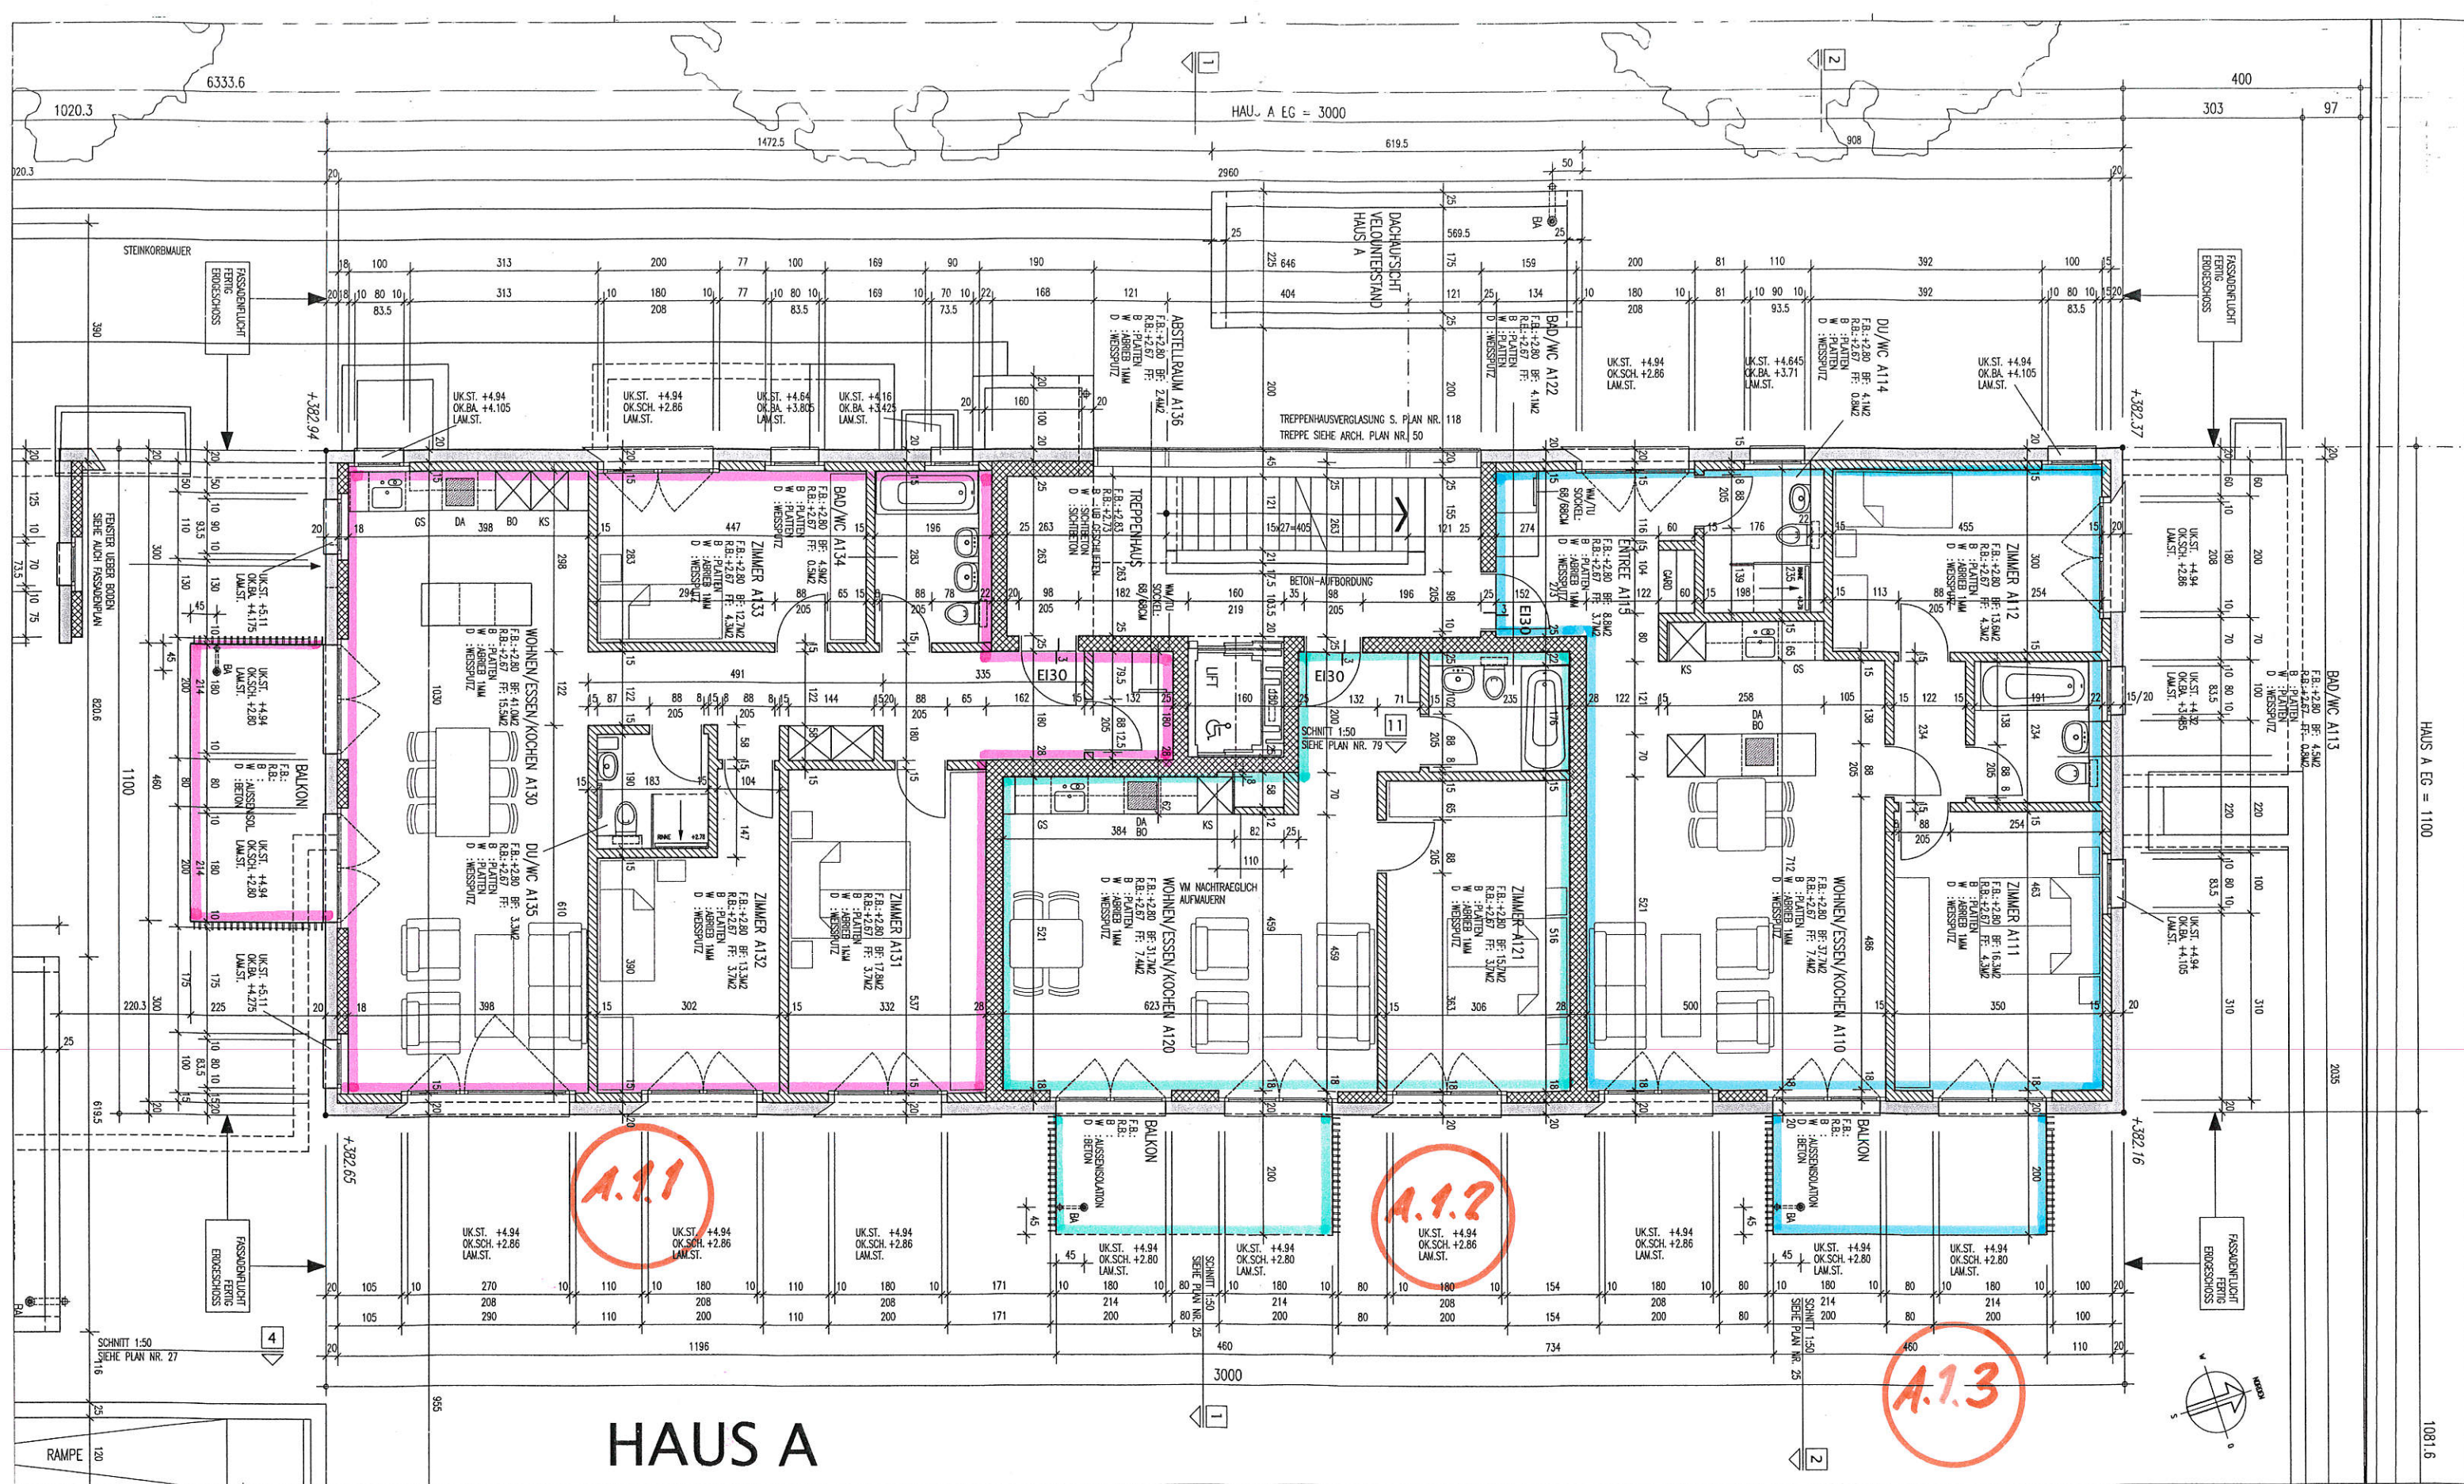

MATERIAL-LEGENDE

	STAHLBETON		KALKSANDSTEIN
	BACKSTEIN		KALKSANDSTEIN VORMAUERUNG
	BACKSTEIN VORMAUERUNG		GIPS LEICHTBAUWAND
	BACKSTEIN CALMO		HOLZKONSTRUKTION WÄRMEGEDAEMMT
	AUSSENISOLATION		
	MAUERWERK BESTEHEND		

LEGENDE

	(WAS-H) HAUSLICHES ABWASSER
	(WAS-R) VERSCHMUTZTES REGENWASSER
	(WAR-R) NICHT VERSCHMUTZTES REGENWASSER
	(WAR-S) SICKERWASSER
	EINLAGEN DURCH SANITAER IM BODEN
	EINLAGEN DURCH SANITAER IN DER DECKE

±0.00 = 383.00
 +382.90 KURSV = BESTEHEND

TUERHOEHEN VERSTEHEN SICH AB OK FERTIG HOEHEREM BODEN RESP. OK FERTIG SCHWELLE BIS UK ROH STURZ.

FENSTERHOEHEN VERSTEHEN SICH AB OK FENSTERBANK RESP. OK SCHWELLE BIS UK F STURZ.

MASS FÜR BETON- BACKSTEIN- KS-MAUERWERK SIND ROHMASSE.
 MASSE FÜR AUSSENDAEMUNG SIND FERTIG MASSE.
 TREPPEN SIND AUF VK FERTIG STUFE VERMASST. SIEHE AUCH DETAILPLAENE.

OBJEKT : MEHRFAMILIENHAUSER AUF PARZ. 2599, 8193 EGLISAU	PLAN NR. : 503
BAUHERR : STORENMATERIAL AG, CHRUMMACHERSTR. 1, 8954 GEROLDSDWIL	MST : 1:100
HAUS A	FORMAT : A3
1. OBERGESCHOSS	DATUM : JANUAR 2013
ARCHITEKT: R. SALADIN BACHSTR. 27, 8154 OBERGLATT TEL: 044 850 47 96	GEZ. : CAD CH. ST.
BAULEITUNG: R. FONTANA / ReFOBA GmbH DORFSTR. 21, 8956 KILLWANGEN TEL: 056 401 59 46 MOBIL: 079 664 25 61	REVIDIERT : 10. 6. 2015