


Liegenschafts-Nr. 70101  
 Adresse Chaltenbodenstr. 6a-f  
 8834 Schindellegi

Nutzungsart  
 Druckdatum 30.08.2023  
 Aktuelle Situation

**Etage Erdgeschoss**

### Vermietungsplan (ID)

	VWAGF	ZF*	VMF*
	*		
70101.01.10002	218.8		

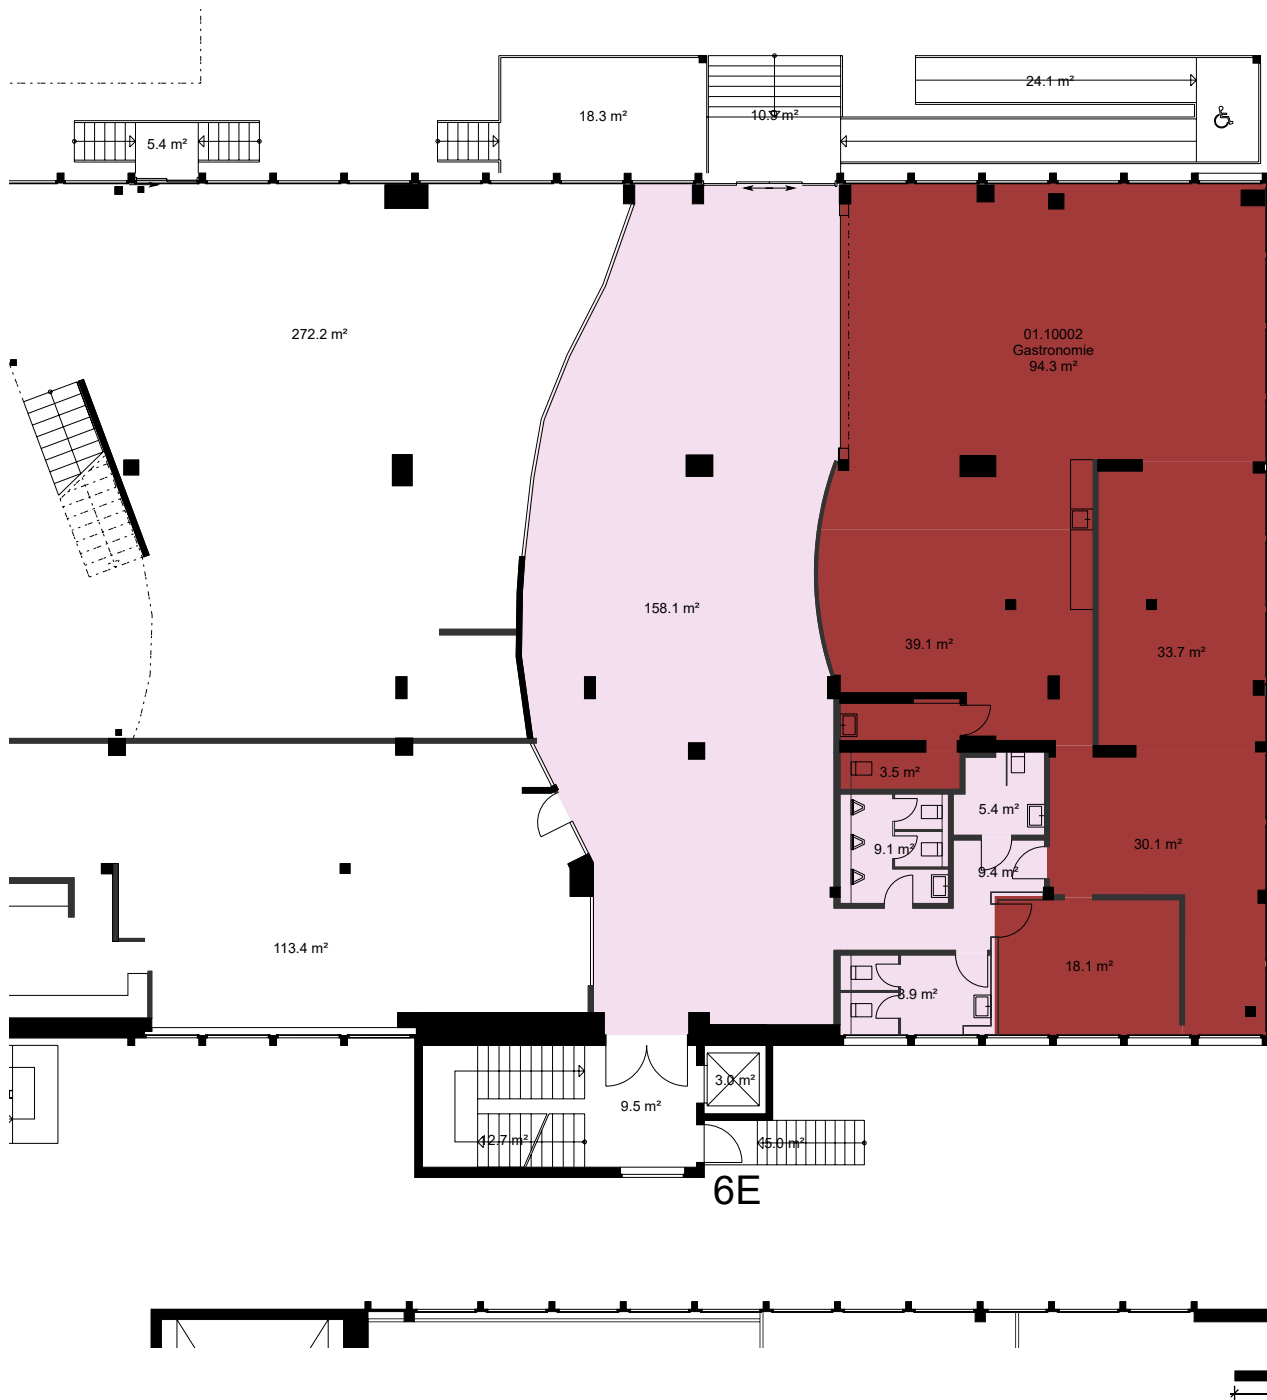

\*Dieser Vermietungsplan hat ausschliesslich informellen Charakter. Der Interessent bzw. Mieter kann aus dem Vermietungsplan daher keinerlei Ansprüche ableiten. Für Mietflächen, Masse, Grundrisse, Einbauelemente, Türanschläge usw. gelten ausschliesslich die in der Hauptmietvertragsurkunde gemachten Angaben. Alle Massangaben sind für Ausführungs- und Bestellzwecke vor Ort zu prüfen. Nichttragende Wände müssen vor Abbruch bezüglich Statik mit einem Fachplaner geprüft werden. VWAGF=Vermietbare Wohn-, Arbeits- u. Gewerbefläche, ZF=Zuschlagsfläche, VMF=Vermietbare Fläche (gerundet)

