
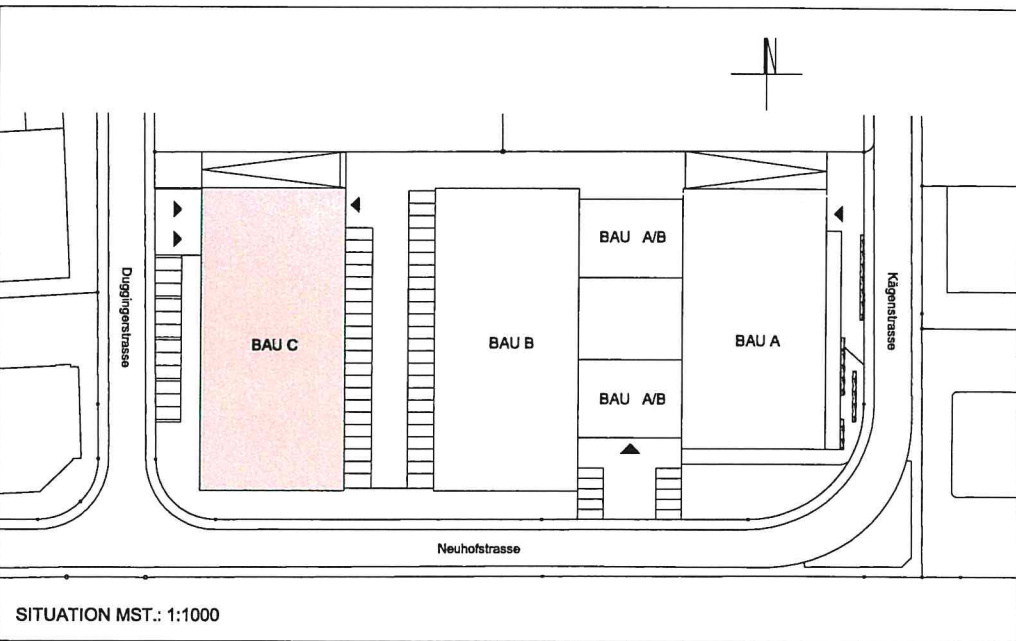


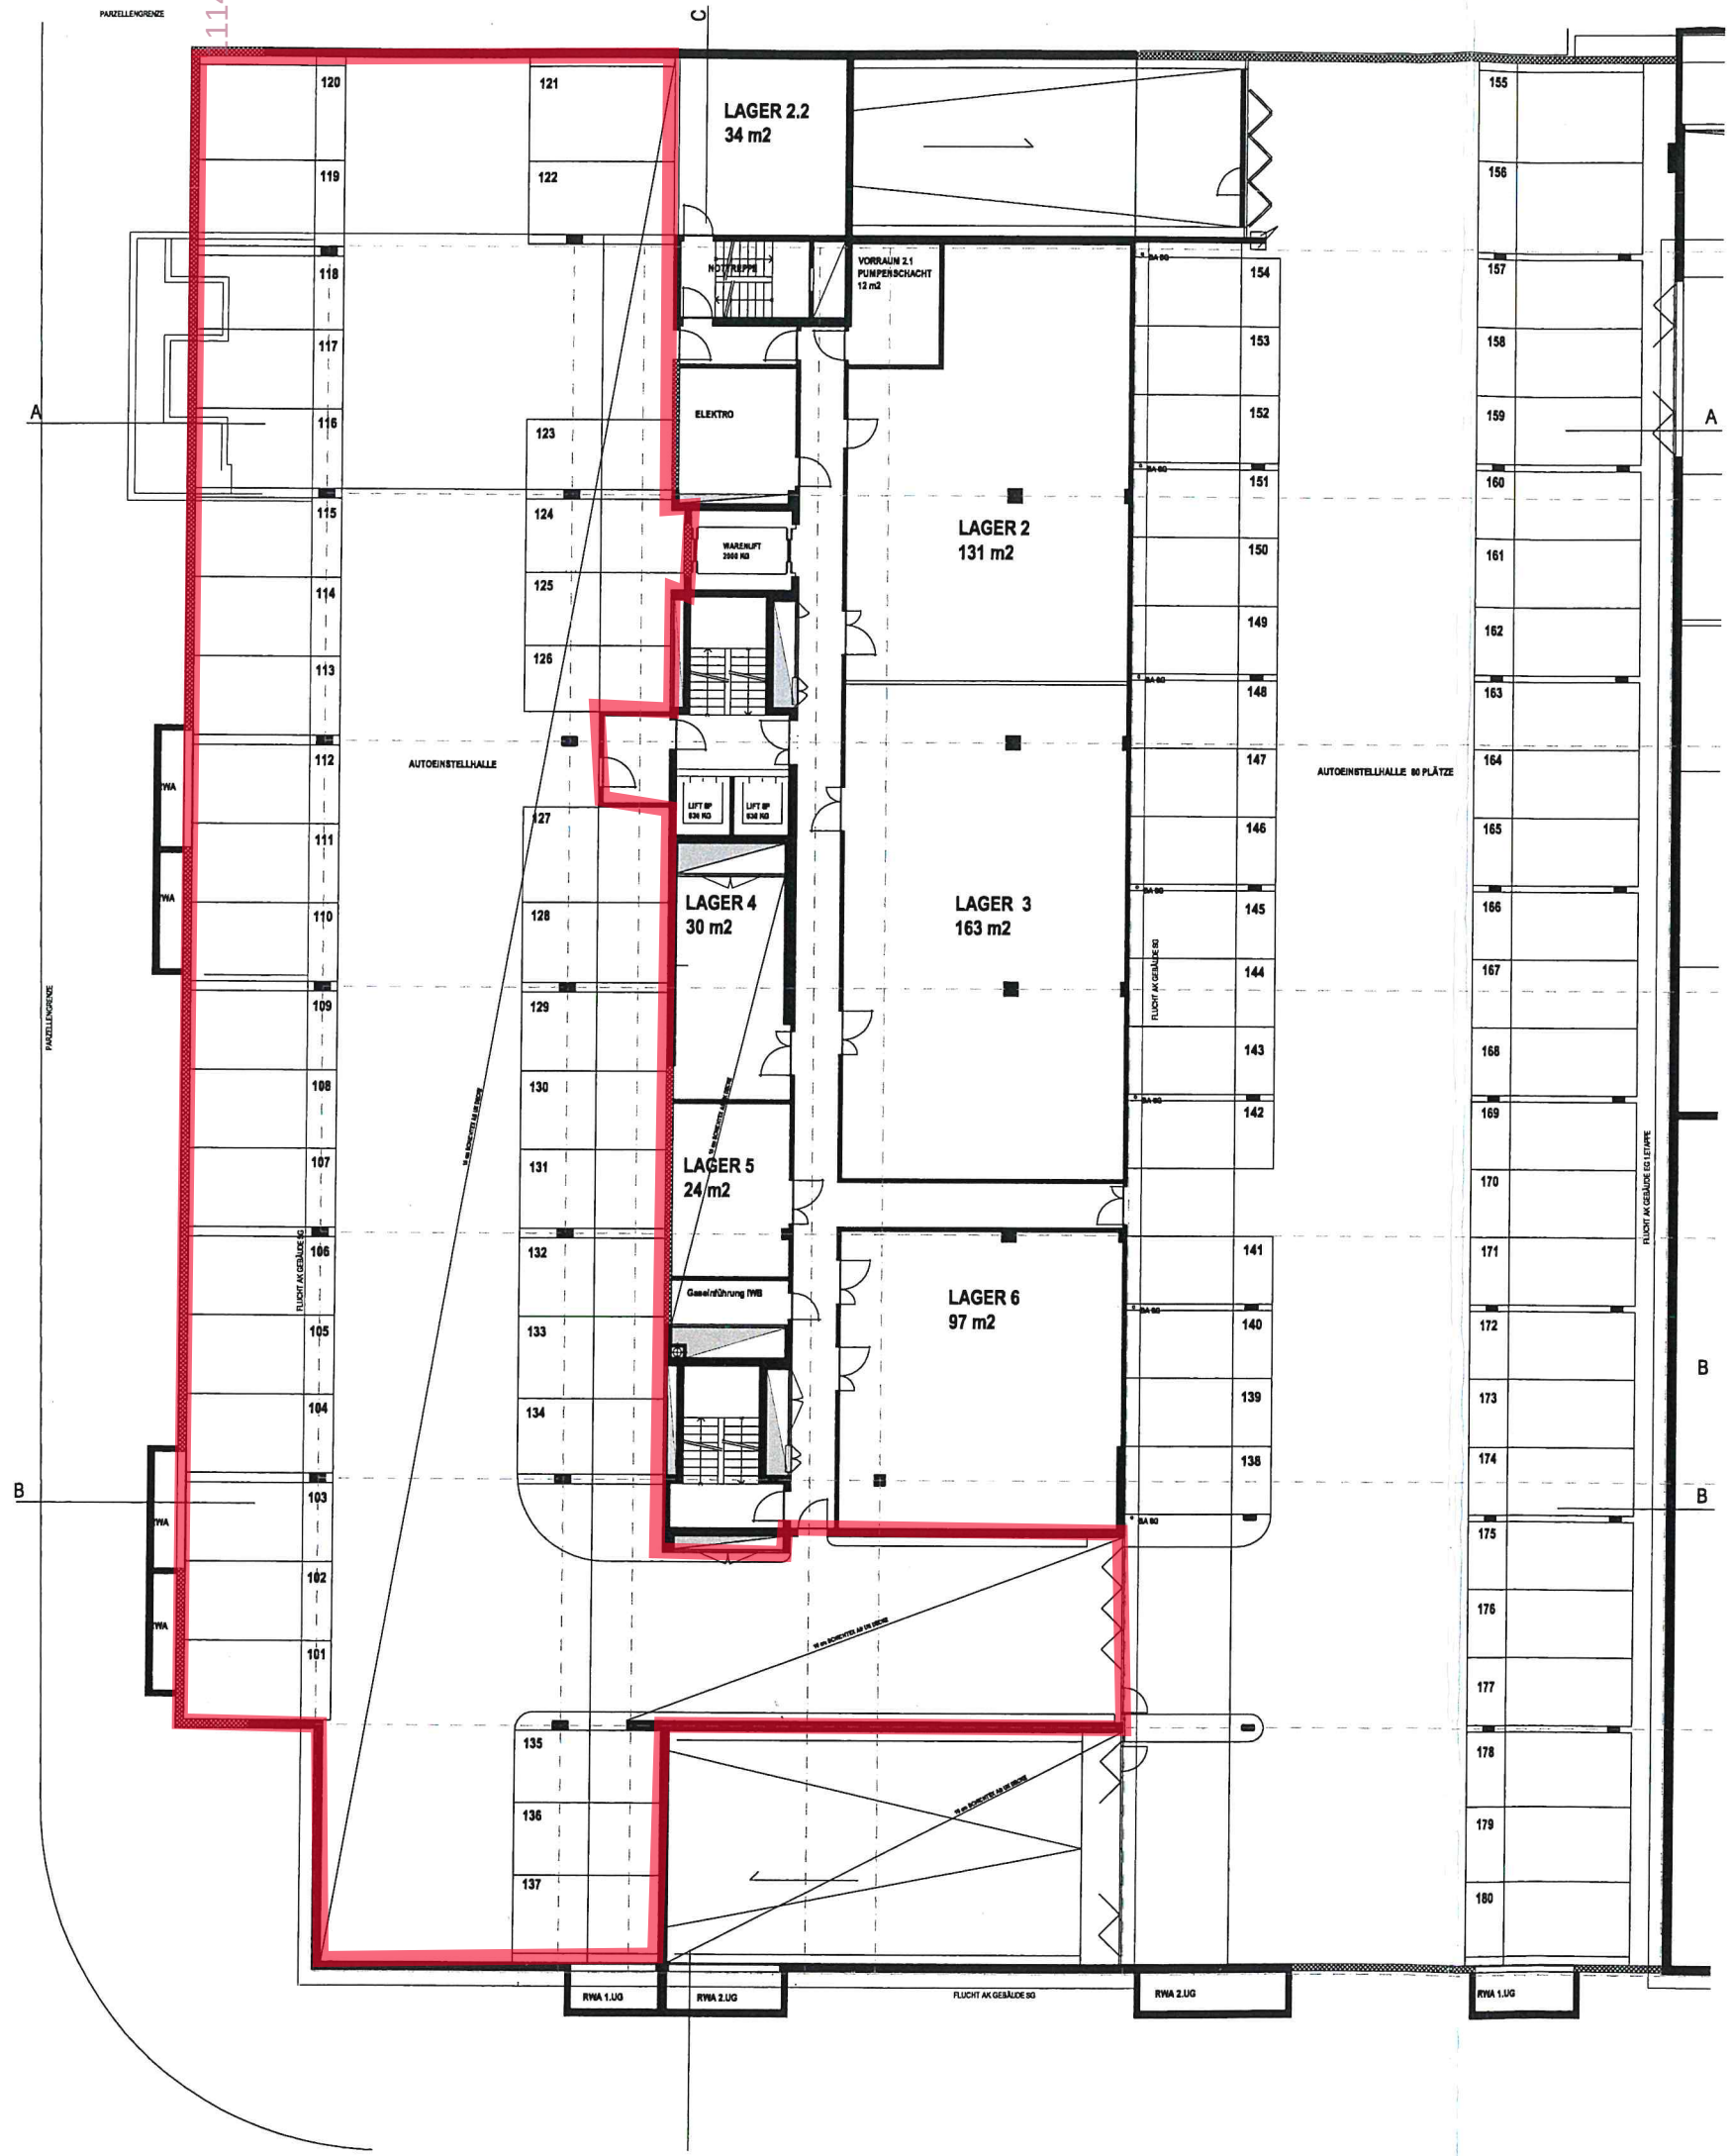

BAUHERRIN: TCR Neuhof AG Falknerstrasse 3, 4001 Basel
TOTALUNTERNEHMER: Glanzmann Service AG Gasstrasse 15, 4013 Basel
Tel.: 061 - 421 12 12 — Fax: 061 - 421 05 25

+/- 0.00 = 307.67 m ü.M.

gruner > Gruner AG Ingenieure und Planer Gellerstrasse 55, CH-4020 Basel Telefon +41 61 317 61 61 Fax +41 61 312 40 09 SN EN ISO 9001	GENERALPLANER				
	KONTROLLE GEMAESS QMS QR 4.2				
	IND	DATUM	GEZ.	ARCH.	PL
		11.05.2004	rut		
	J	24.09.2004	rut		
TechCenter Reinach Bau C		PROJEKTLEITER: P. Keller			
1. UNTERGESCHOSS		TEL NR.: 061 317 63 52			
Core & Shell		MASSSTAB: 1:100			
XREF: J:\GAG_KON\201636010\X-REFS\EG_040914.DWG		FORMAT: 84 / 75			
FANKHAUSER ARCHITEKT		Fankhauser Architekt ETH / SIA Seewenweg 6, CH-4153 Reinach Telefon +41 61 716 88 88 Fax +41 61 716 88 00			
		AUFTRAG NR. 201636010 PLAN NR. 0001 G			

Dieser Plan wurde mit dem CAD-System der GRUNER AG erstellt. Entwürfe von Hand in diesen Plan sind nicht gestattet.