



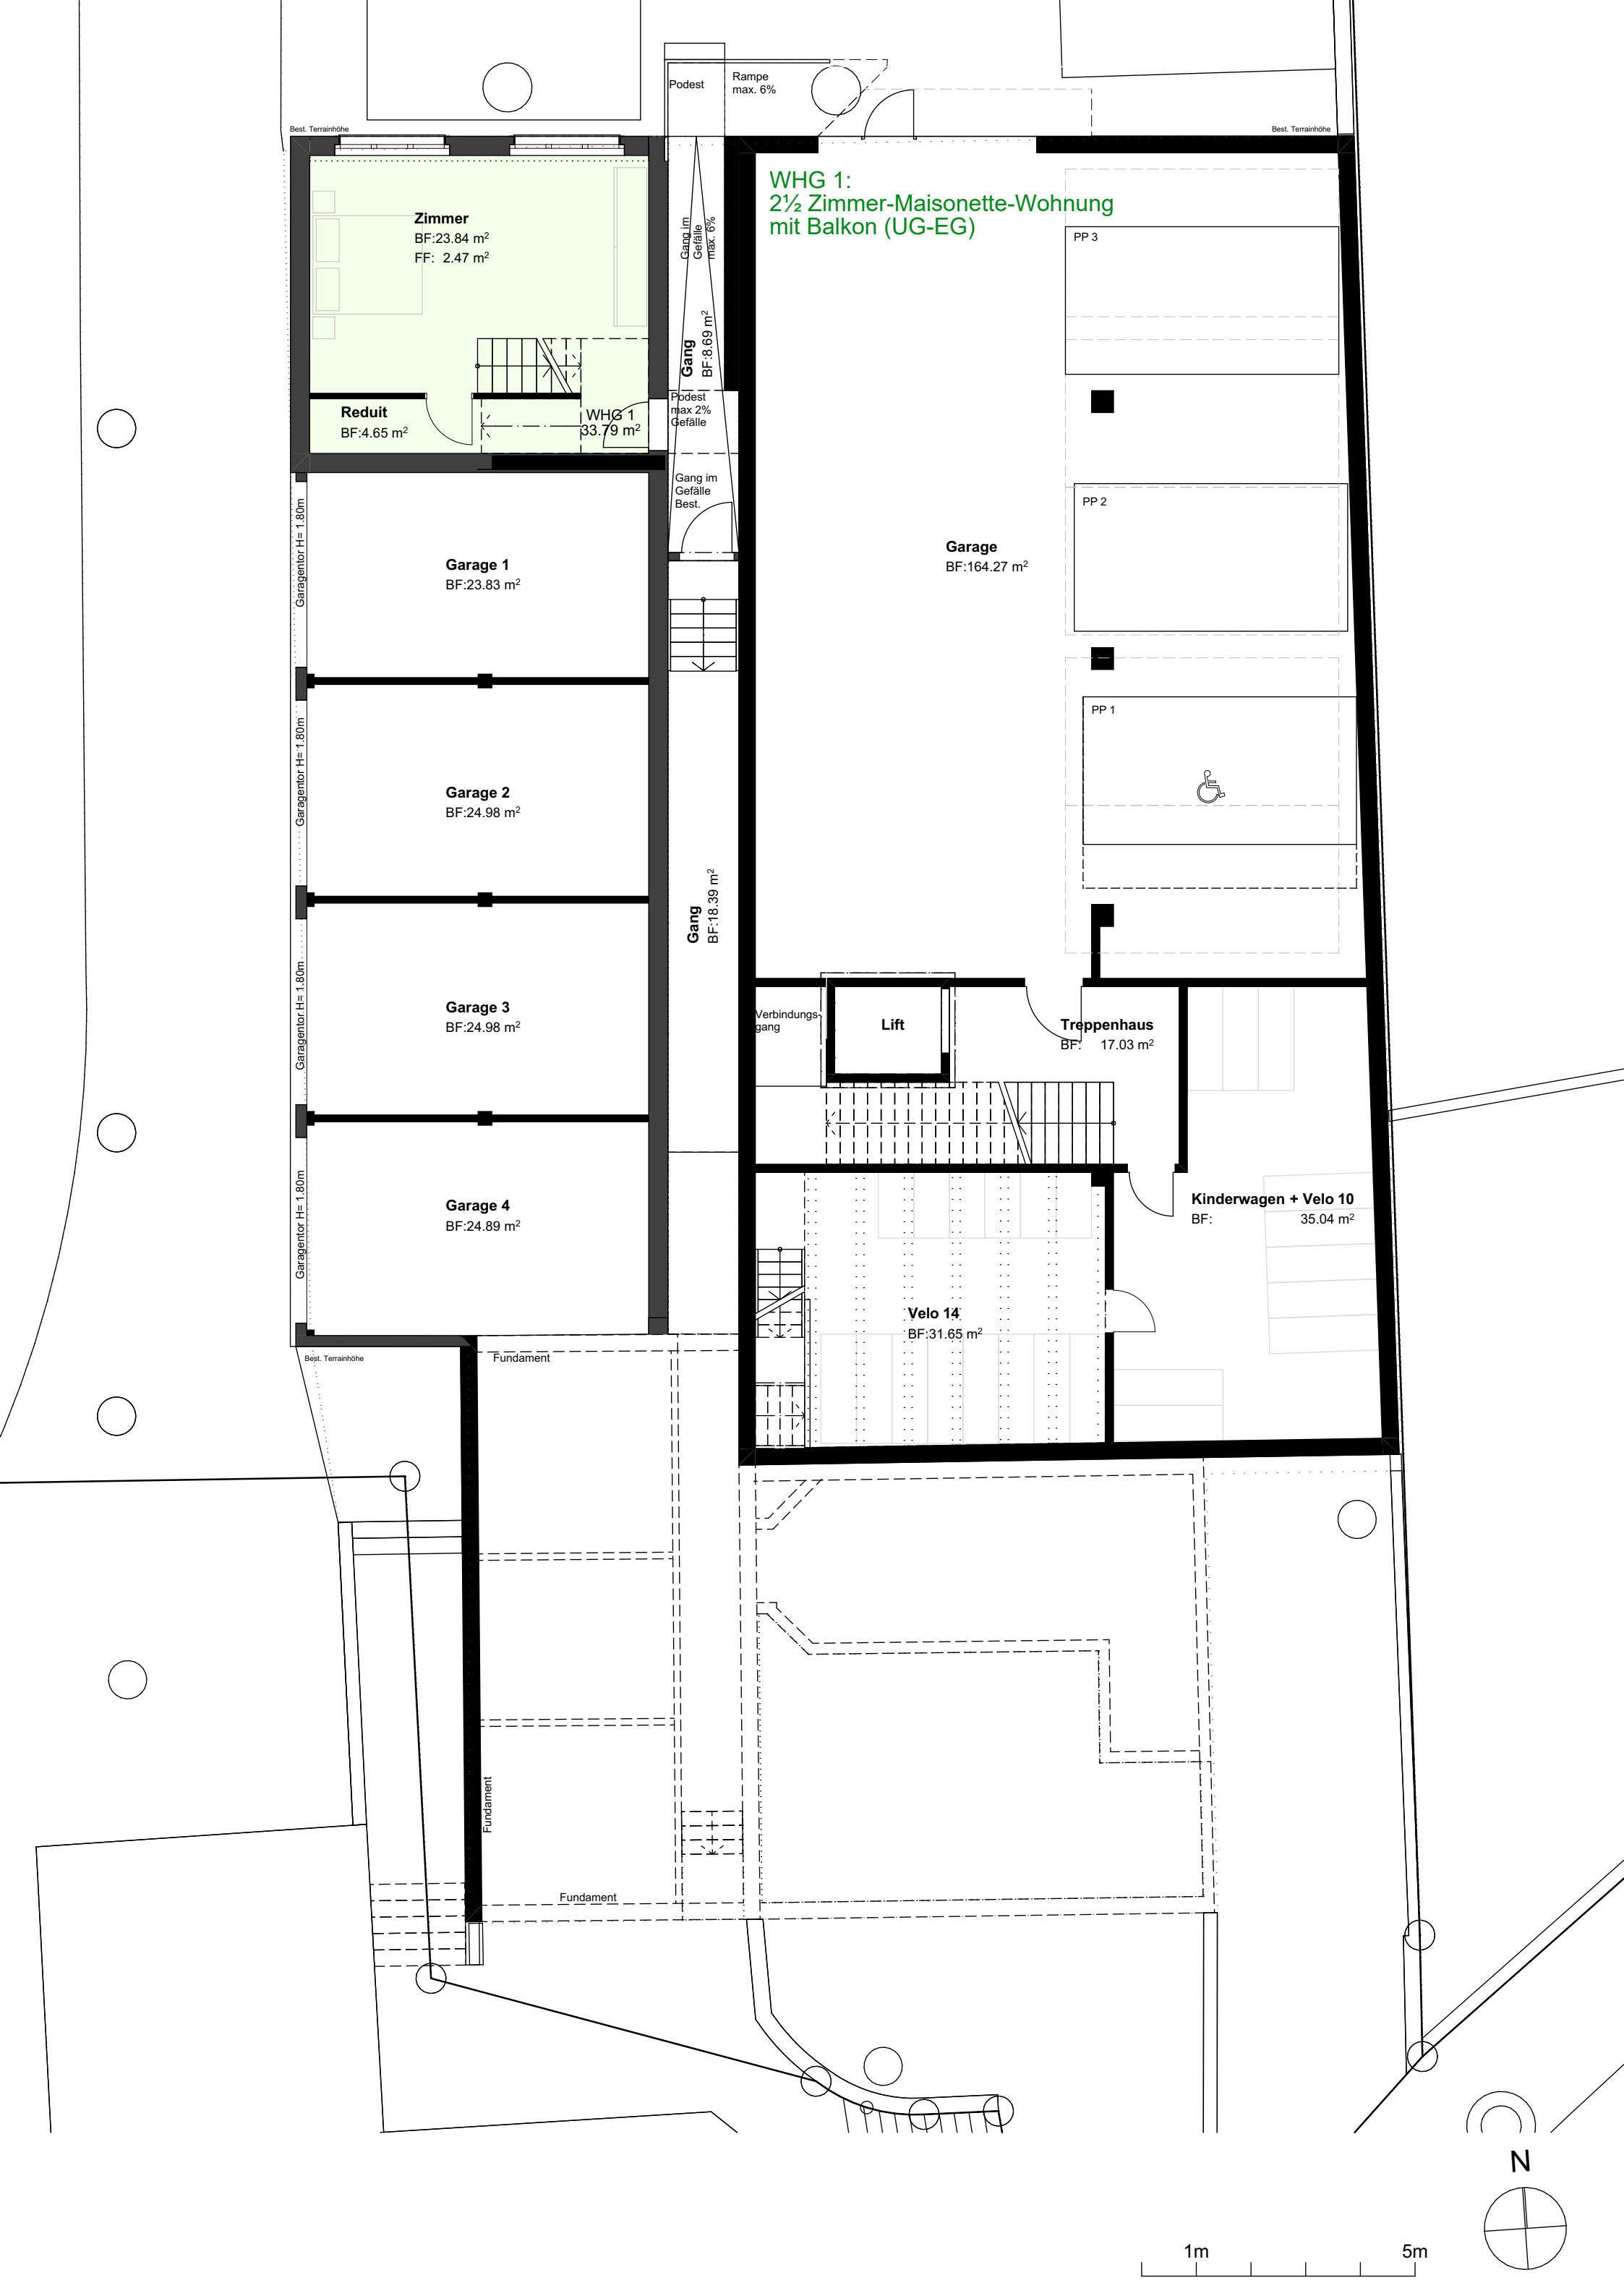

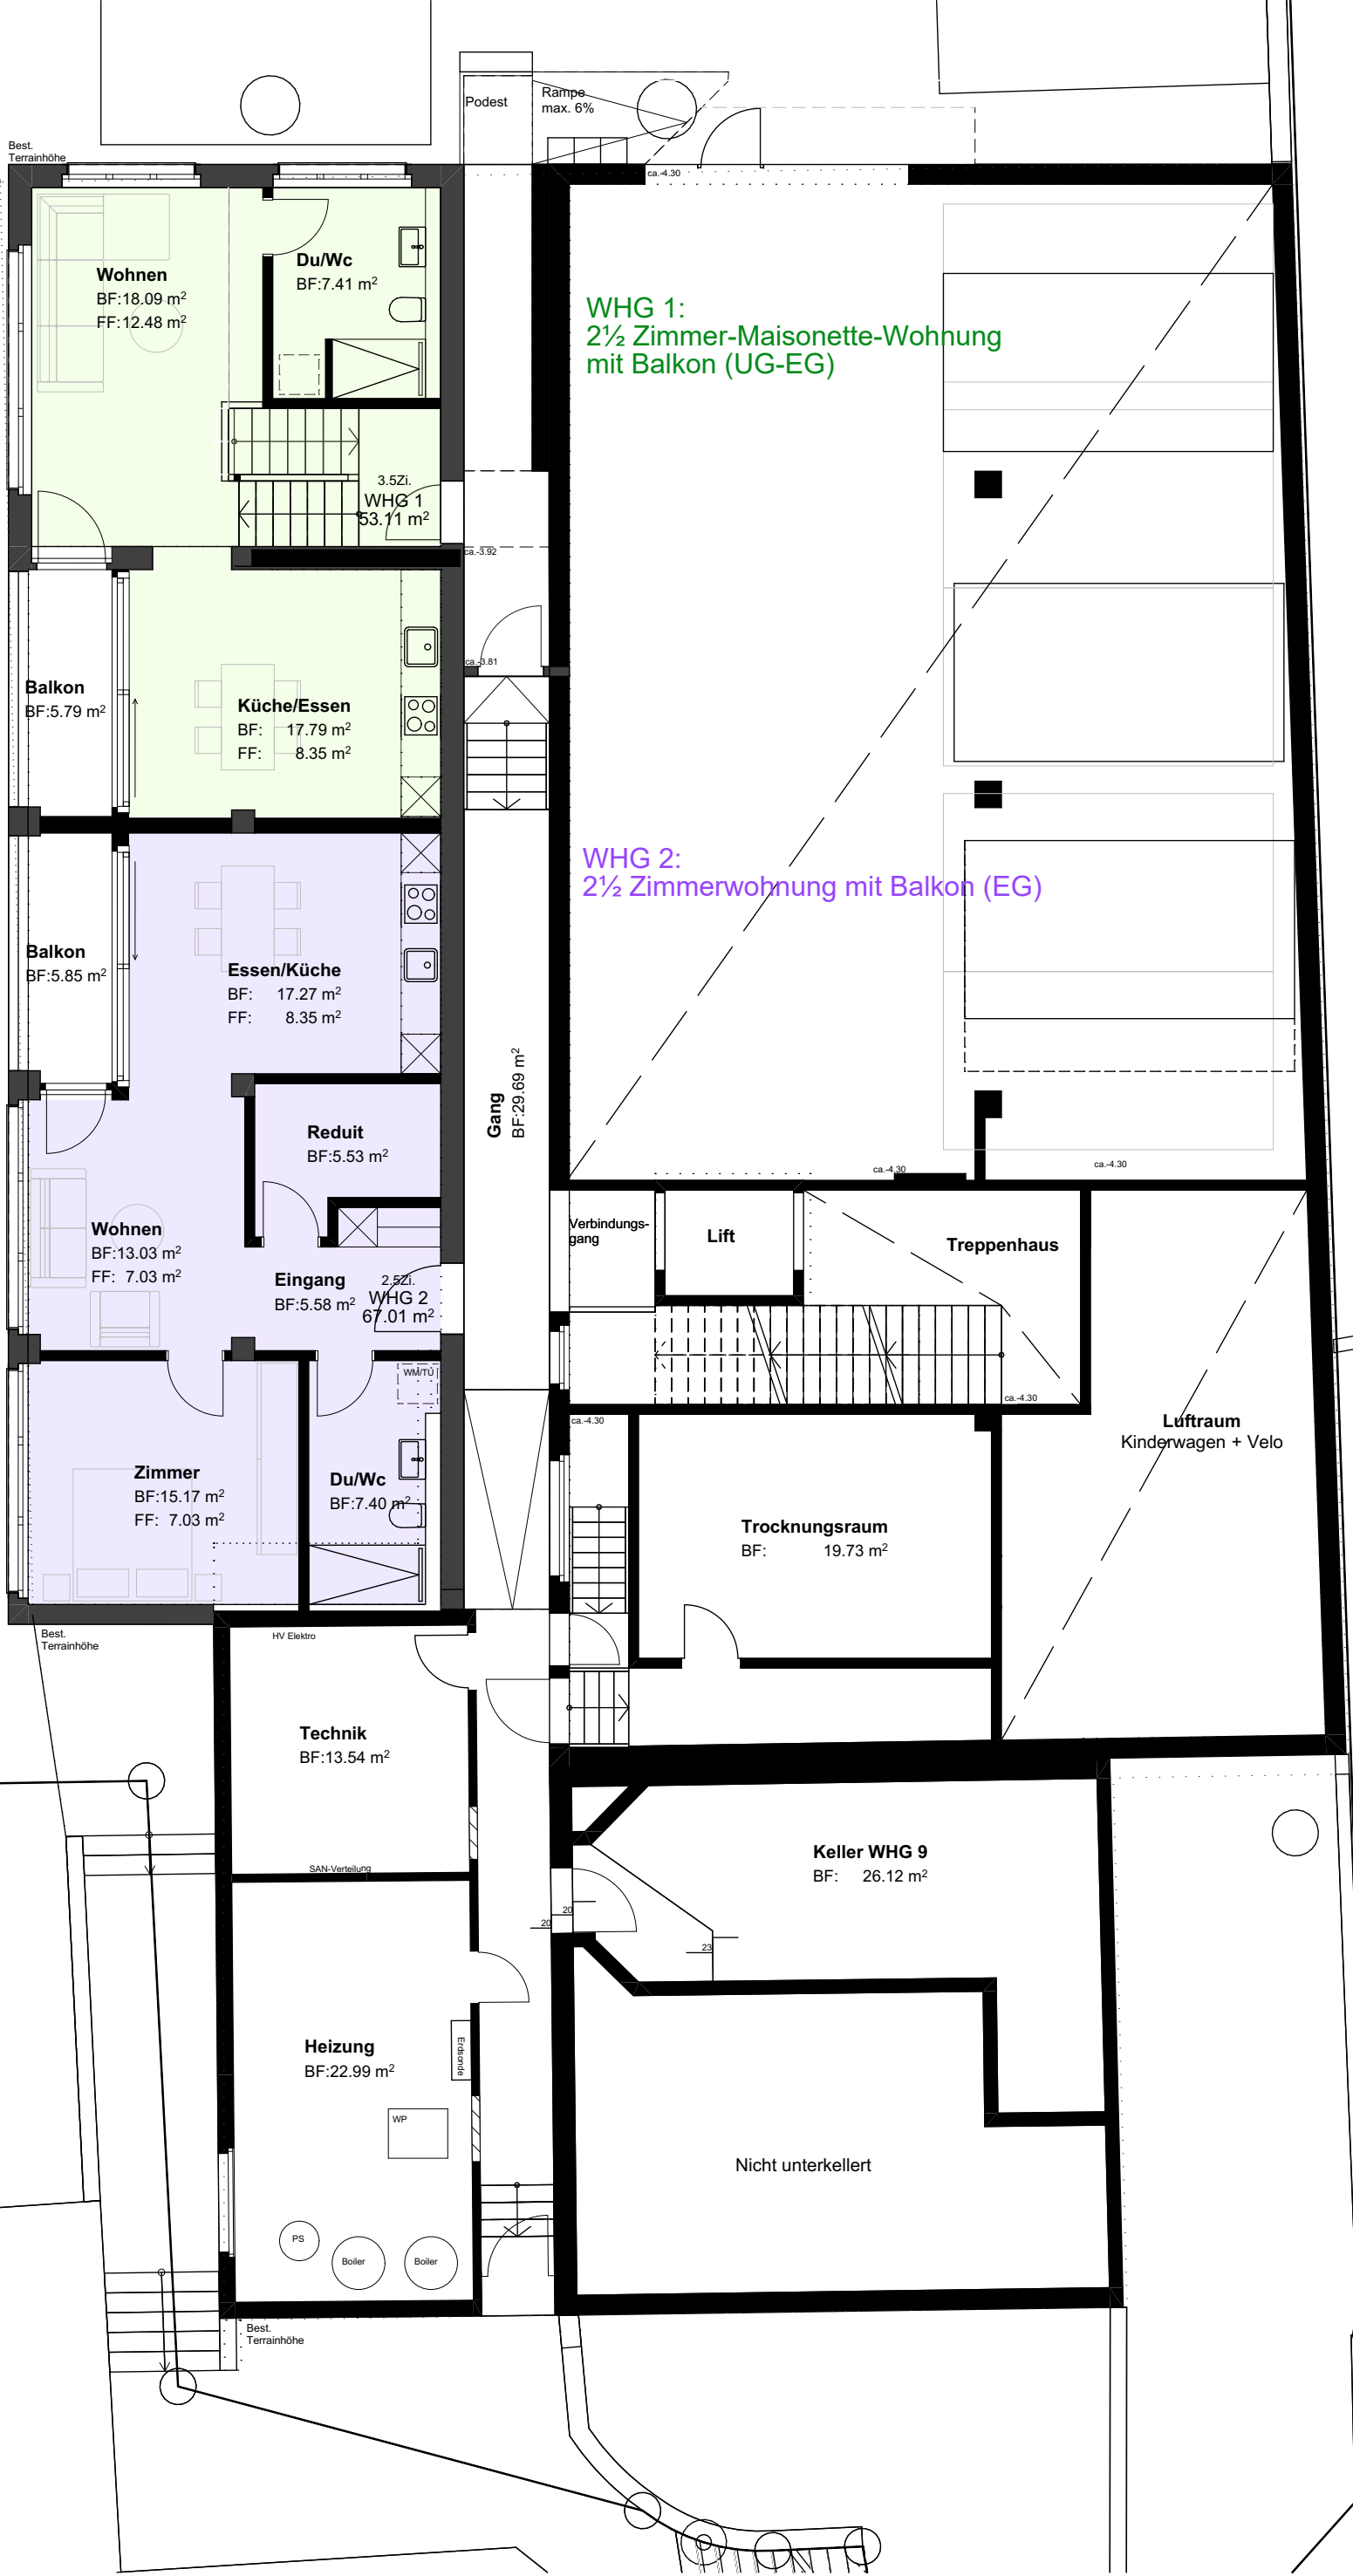


WHG 1:
2½ Zimmer-Maisonette-Wohnung
mit Balkon (UG-EG)

WHG 2:
2½ Zimmerwohnung mit Balkon (EG)

Luftraum
Kinderwagen + Velo

Keller WHG 9
BF: 26.12 m²

Nicht unterkellert

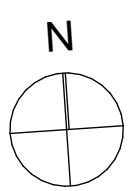

WHG 3:
2½ Zimmerwohnung
mit Balkon (1. OG)



WHG 4:
3½ Zimmerwohnung
mit Balkon (1. OG)

WHG 5:
2½ Zimmerwohnung
(1. OG)

WHG 6:
2½ Zimmerwohnung
mit Galerie (1.+2.OG)

WHG 7:
2½ Zimmerwohnung
mit Galerie (1.+2.OG)

WHG 6:
2½ Zimmerwohnung
mit Galerie und
Sitzplatz(1.+2.OG)

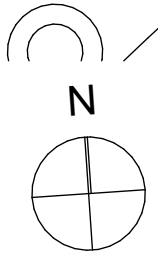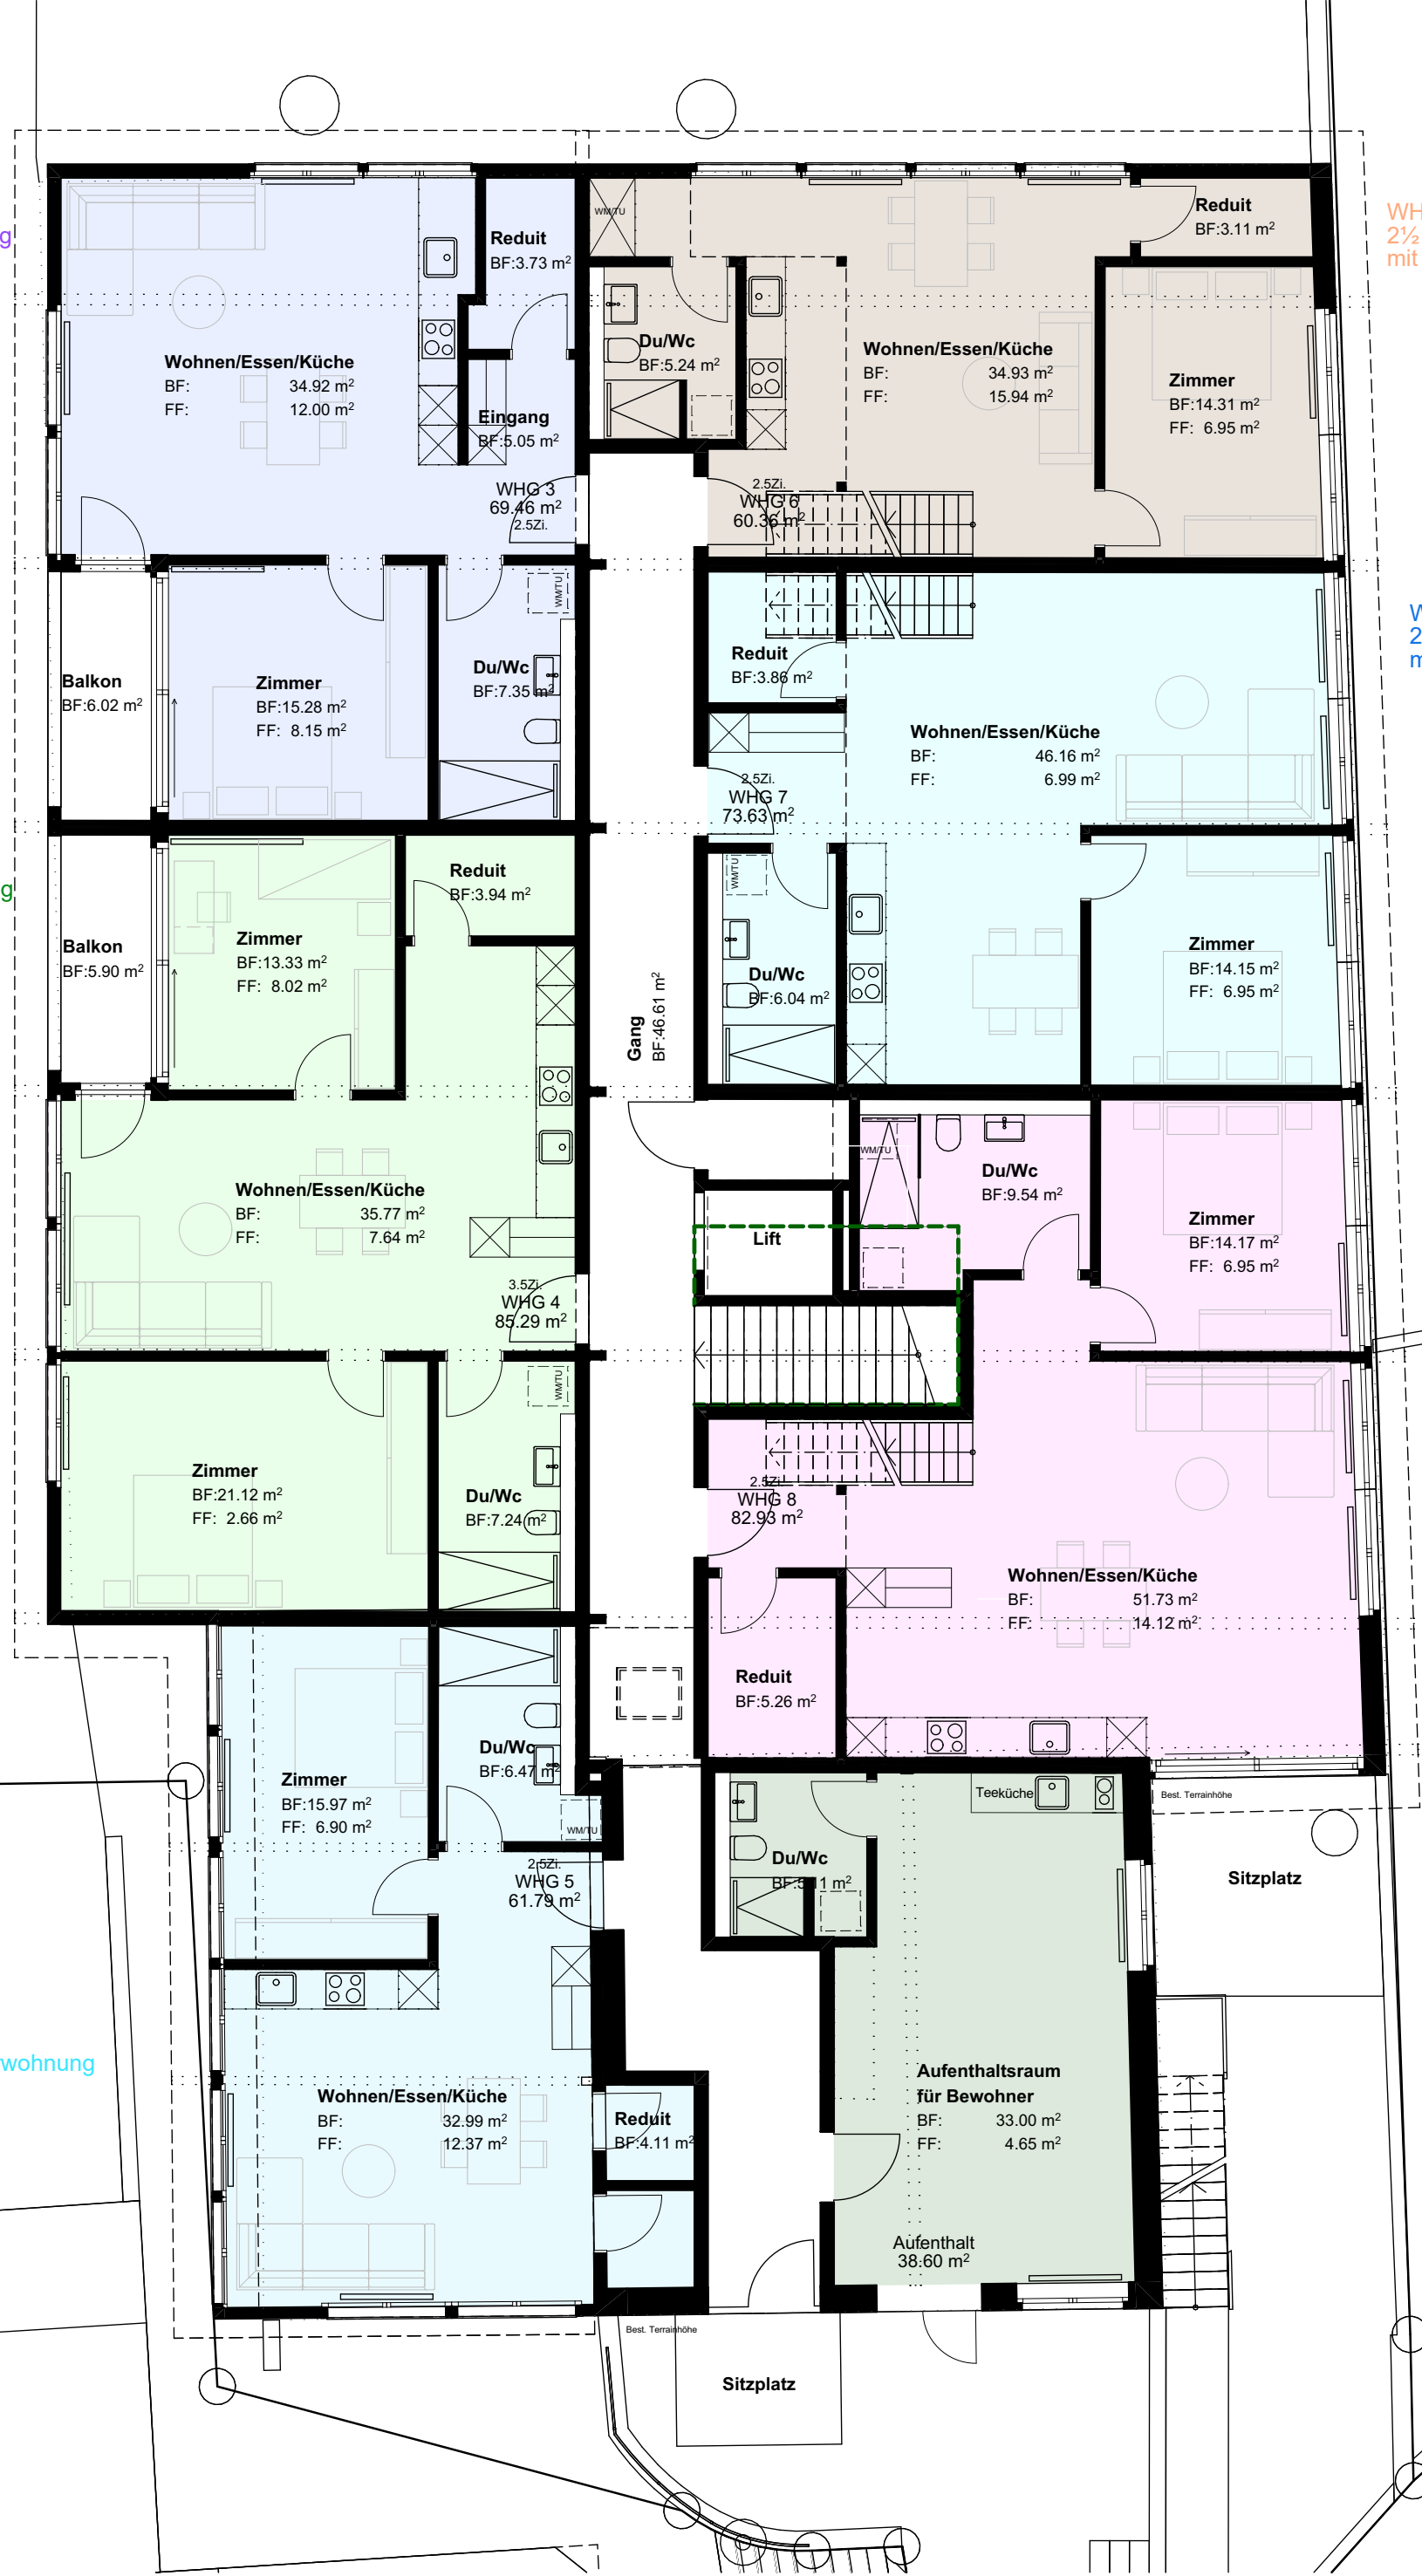



5m