

Lädeli Zentrum Heimberg – Ihr Zentrum zum Einkaufen & Wohnen!

Stationsweg 6, 3627 Heimberg

Ihre Gewerbefläche an bester Lage! Suchen Sie einen neuen Standort für Ihr Gewerbe?



Eckdaten: Per sofort oder nach Vereinbarung:

1.OG-DG 4 Geschosse: total ca. 1161 m²

1. OG: ca. 405 m²

2. OG: ca. 308 m²

3. OG: ca. 280 m²

4. OG (DG): ca. 168 m²

6 Lagerräume:

2. UG: ca. 302 m²

1. UG: ca. 60 m²

Mietzins: auf Anfrage

Highlights:

- Modernisiertes Lädeli Zentrum
- Zahlreiche Kundenparkplätze vorhanden
- Direkt neben Autobahnausfahrt und Zug Station
- Gute Passantenlage
- Weitere Ankermieter: Aldi, Ärzte, Restaurant etc.

Ausbau:

- Ausgebaute Fläche

Haben wir Ihr Interesse geweckt? Wir freuen uns auf Ihre Kontaktaufnahme!

Link zur Homepage:

PRIVERA AG


Worbstrasse 142

3073 Gümligen

Telefon +41 58 715 60 00

E-Mail aline.mueller@privera.ch




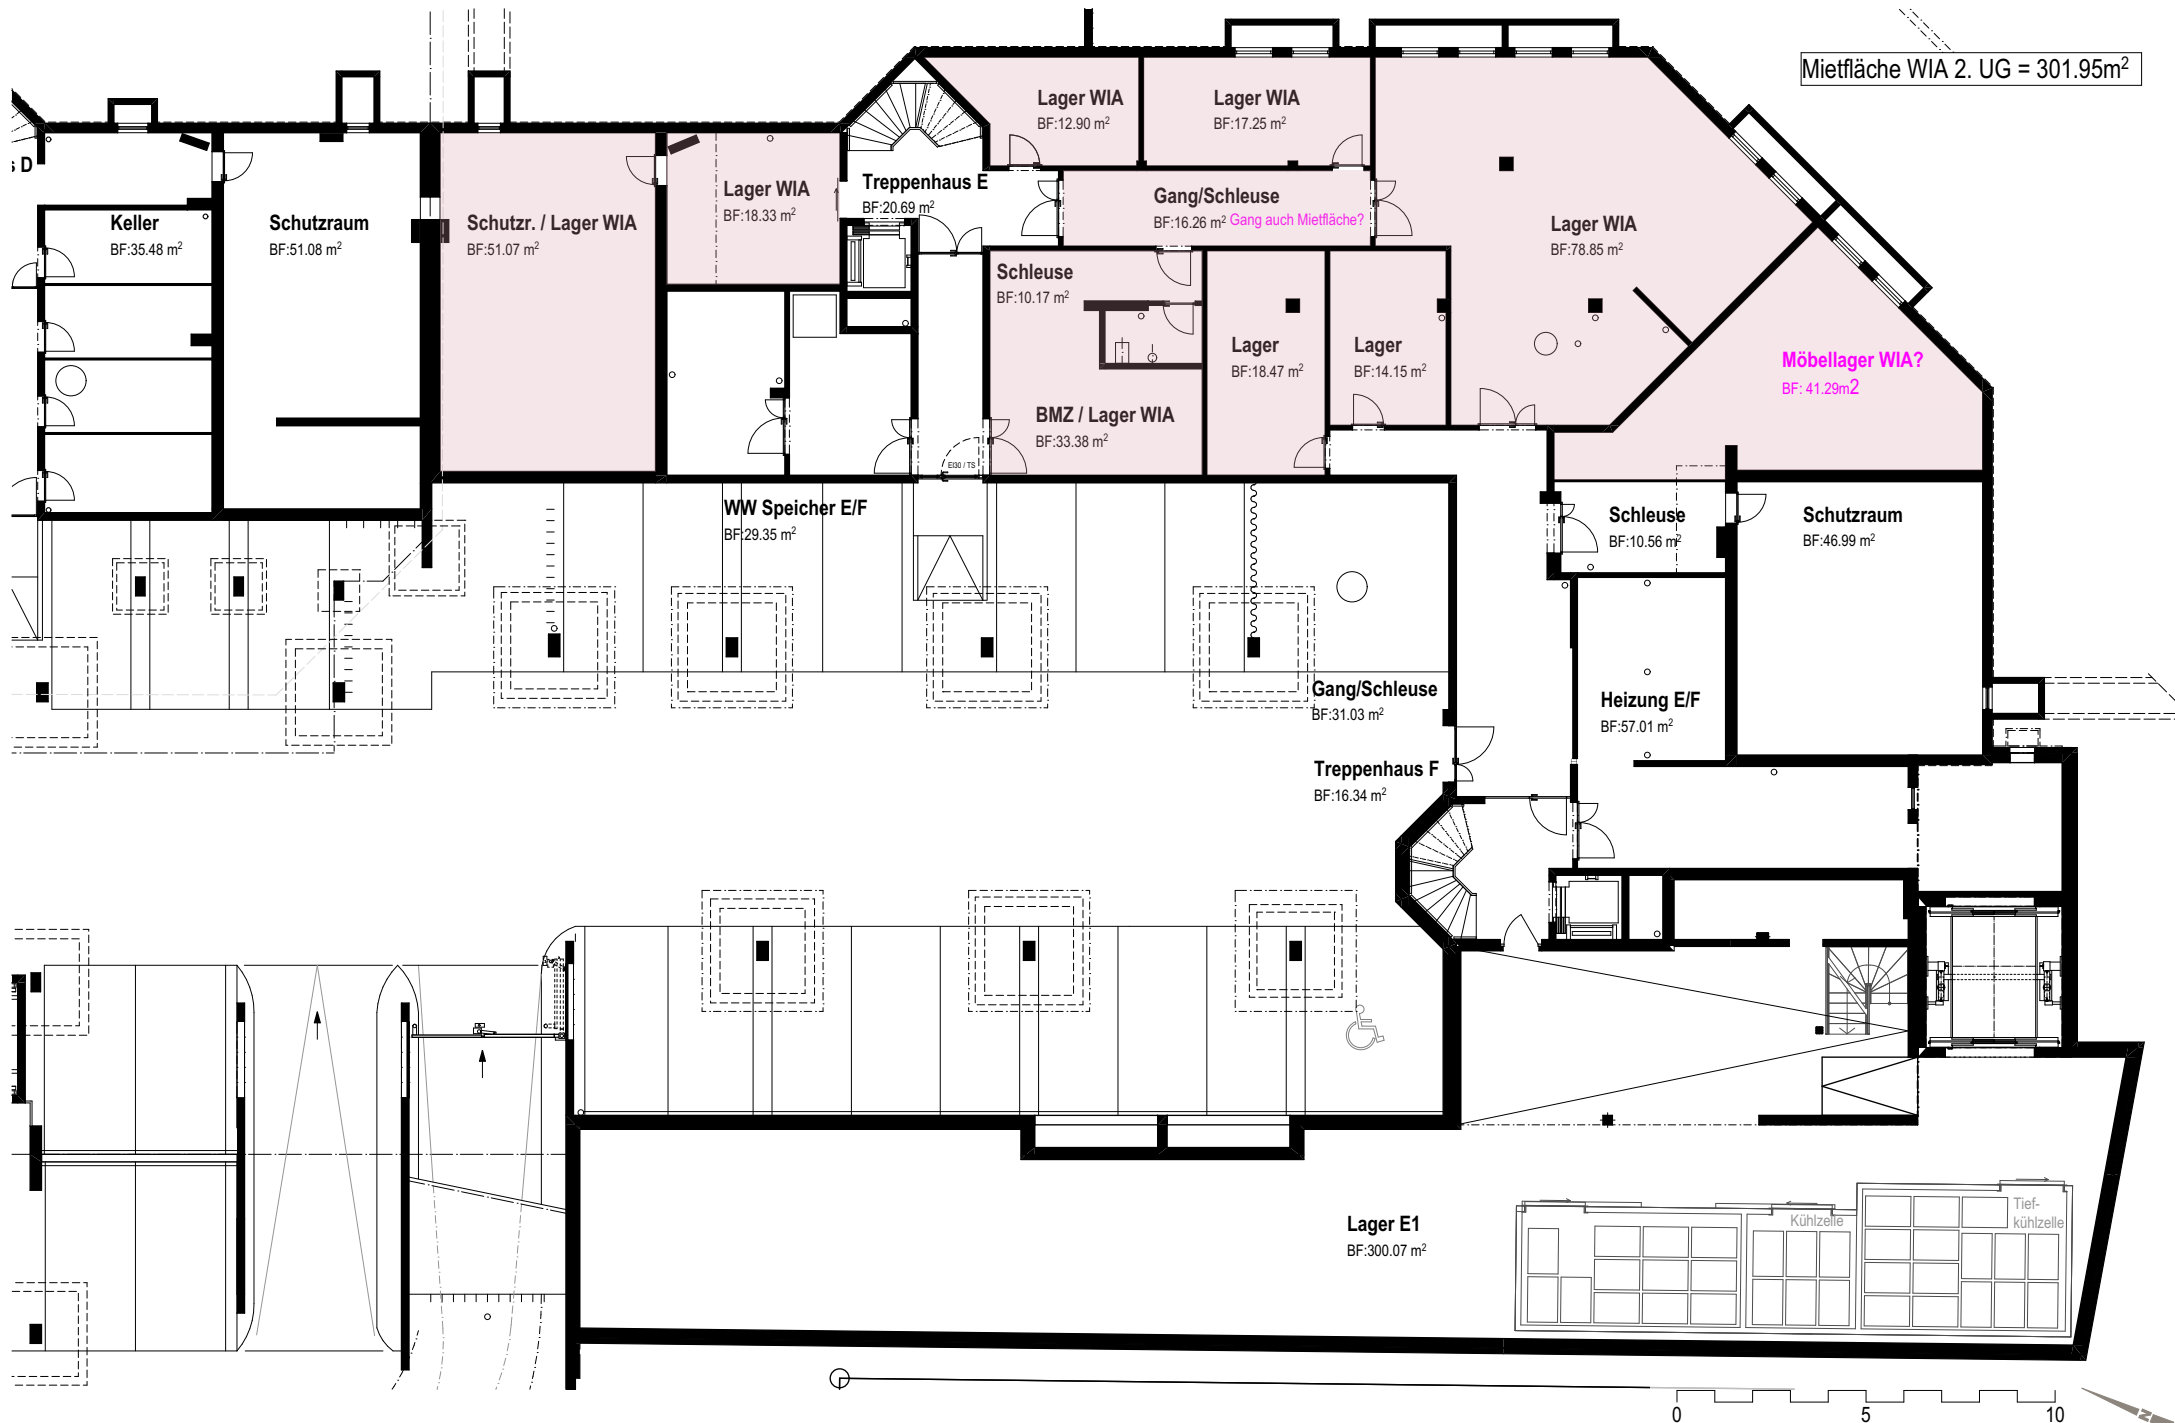


Mietfläche WIA 2. UG = 301.95m²




Mietfläche WIA 1. OG = 404.46m²

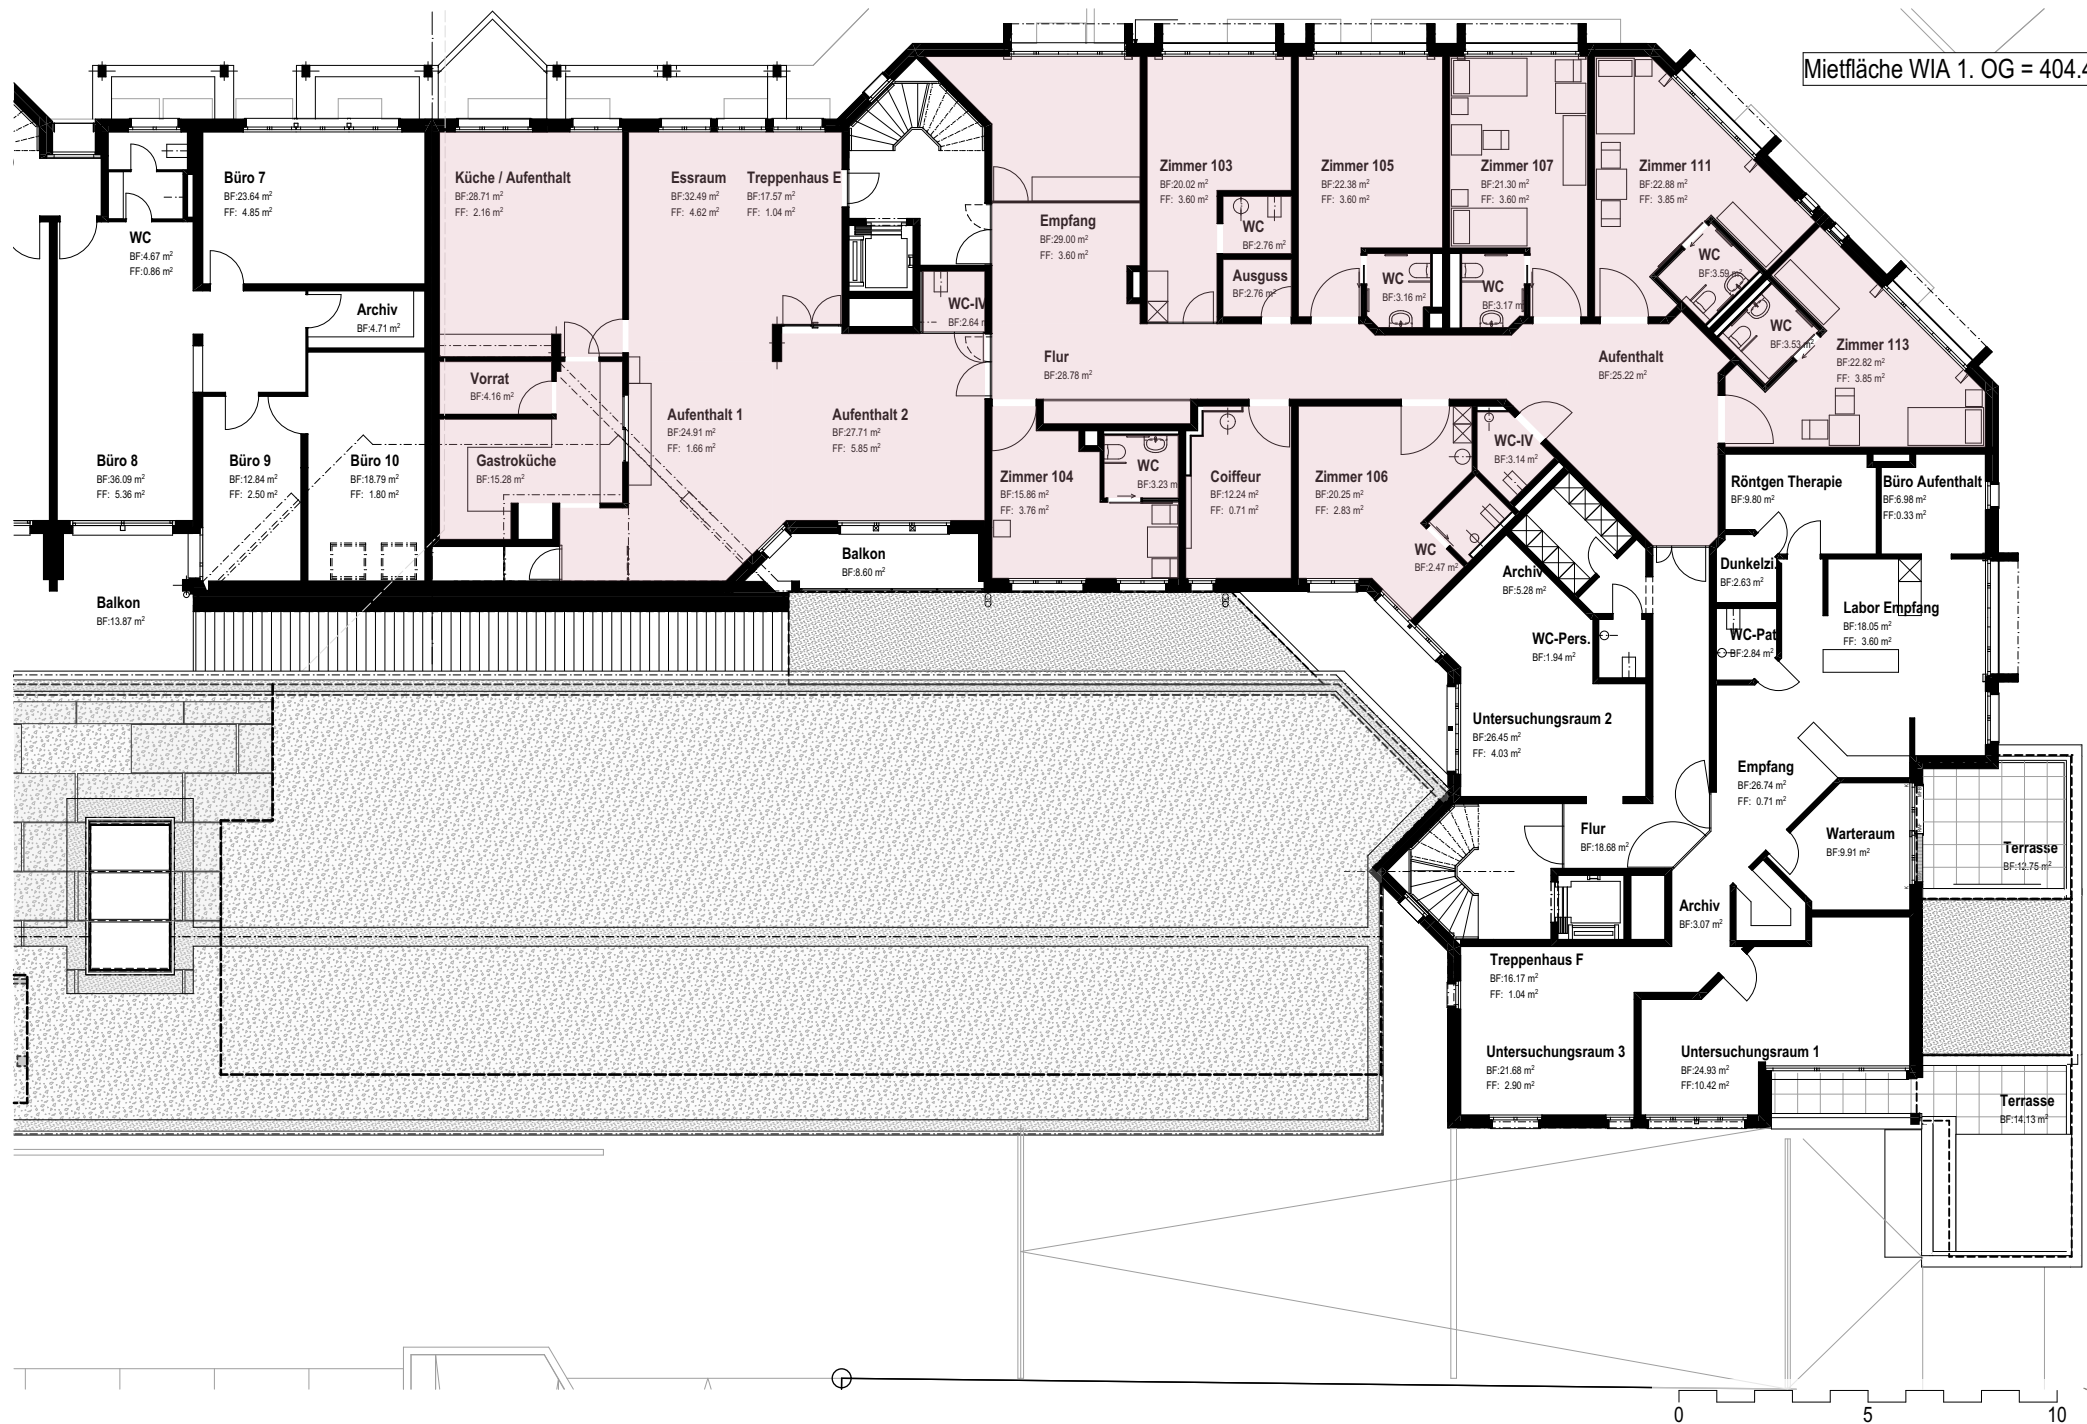

Mietfläche WIA 2. OG = 307.72m²

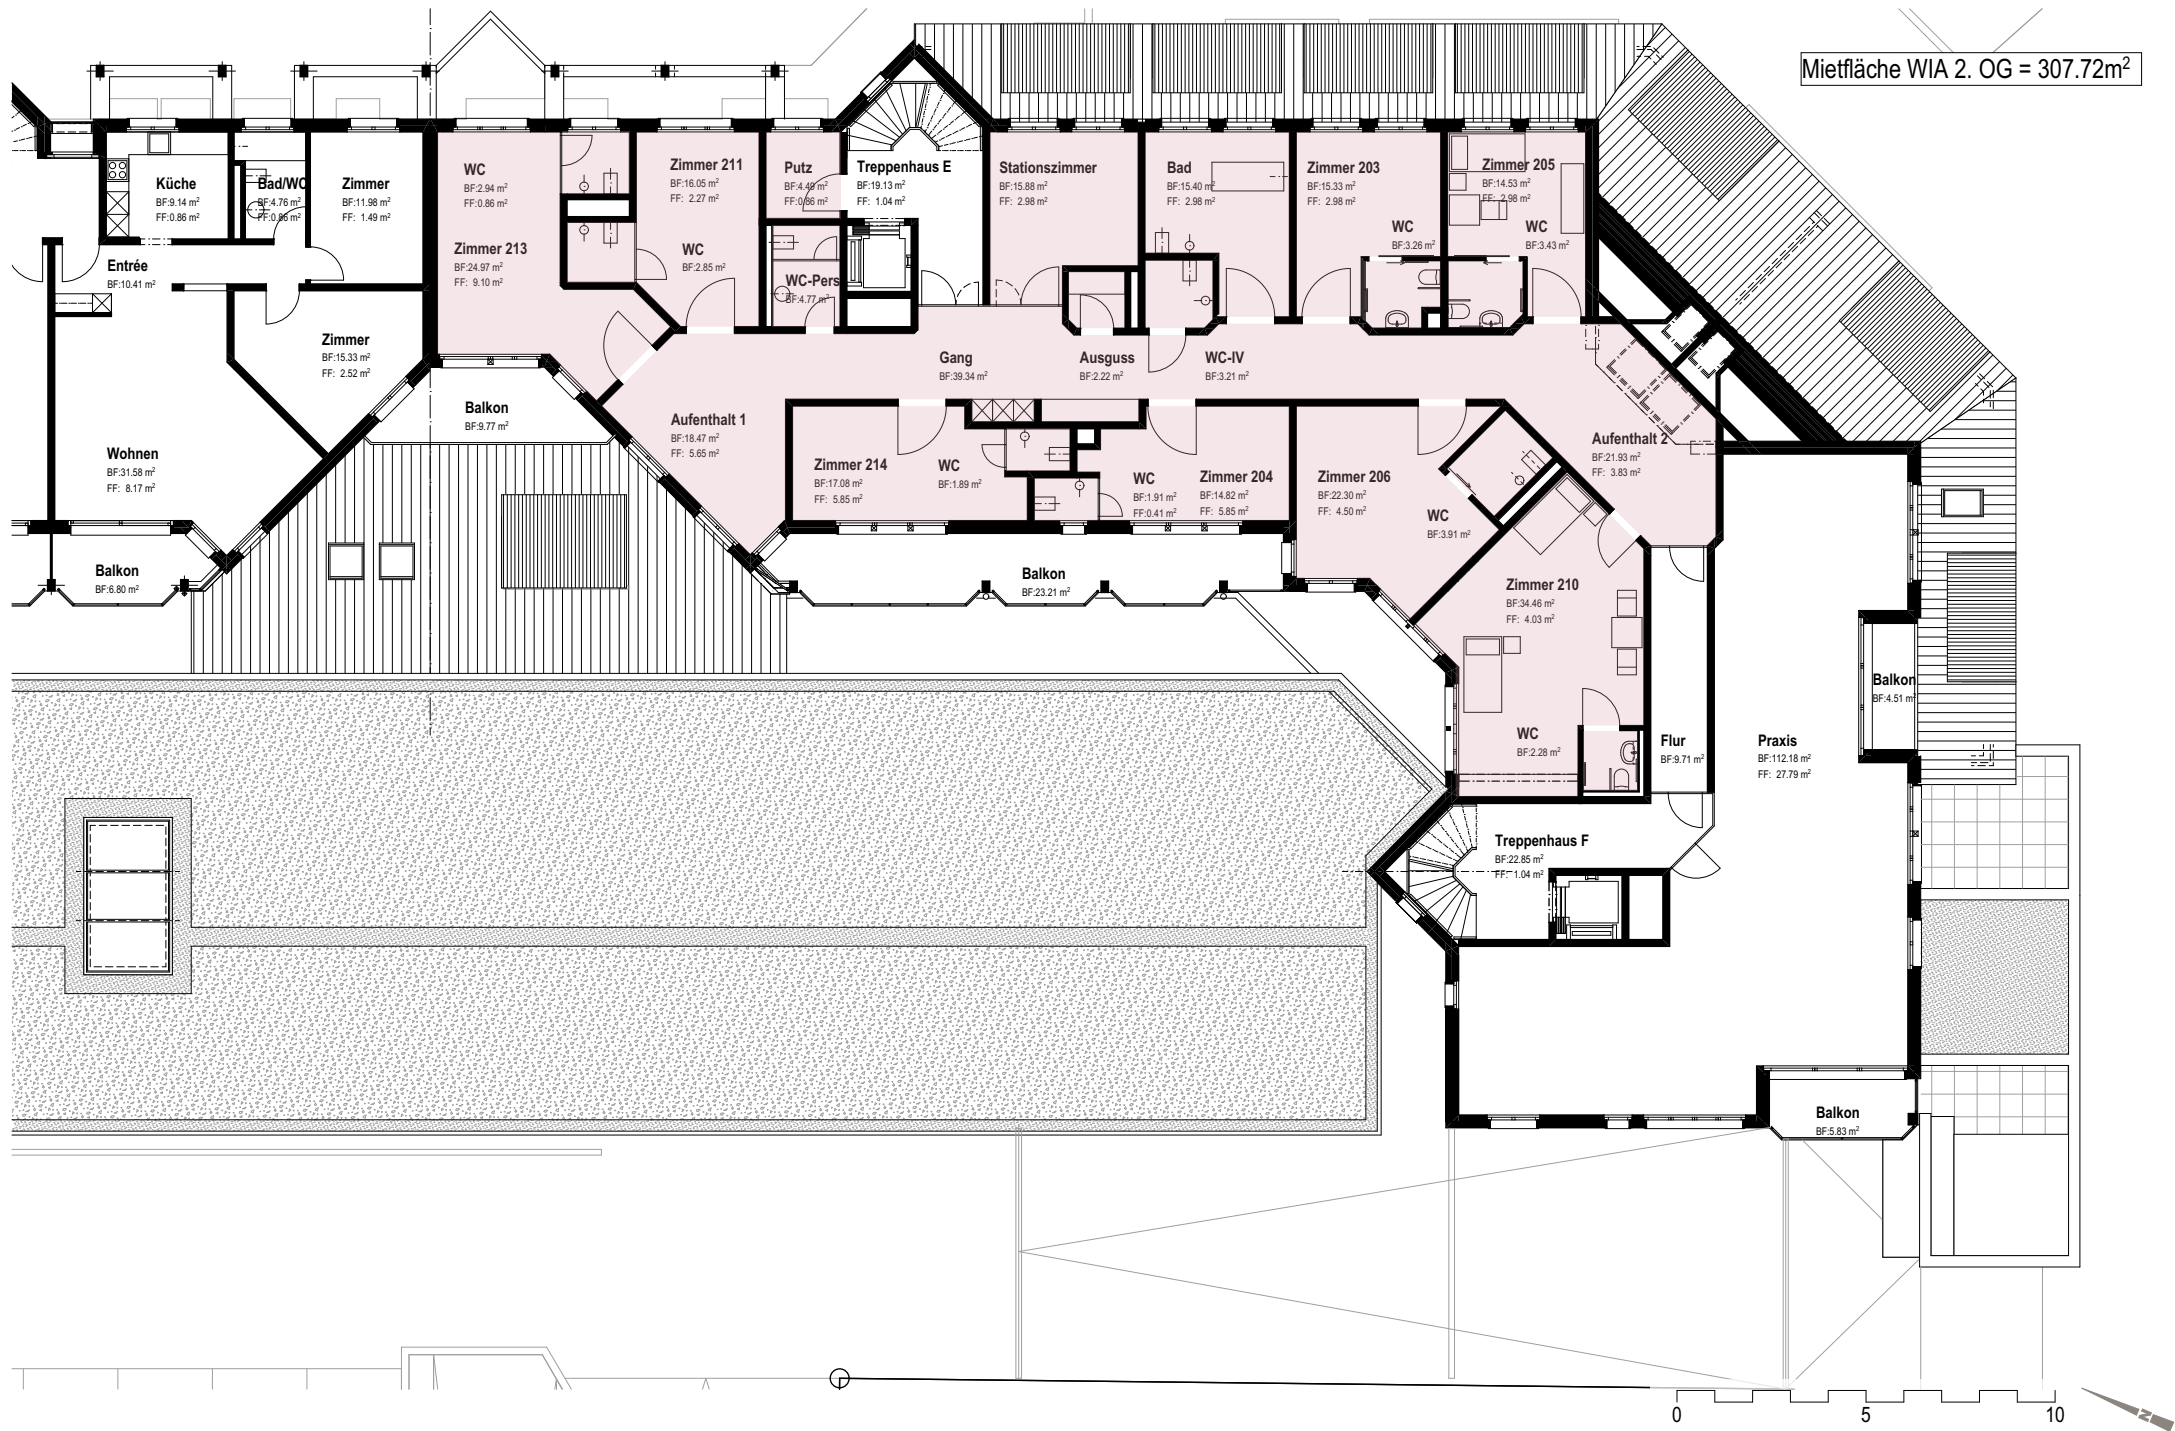

Mietfläche WIA 3. OG = 280.16m²

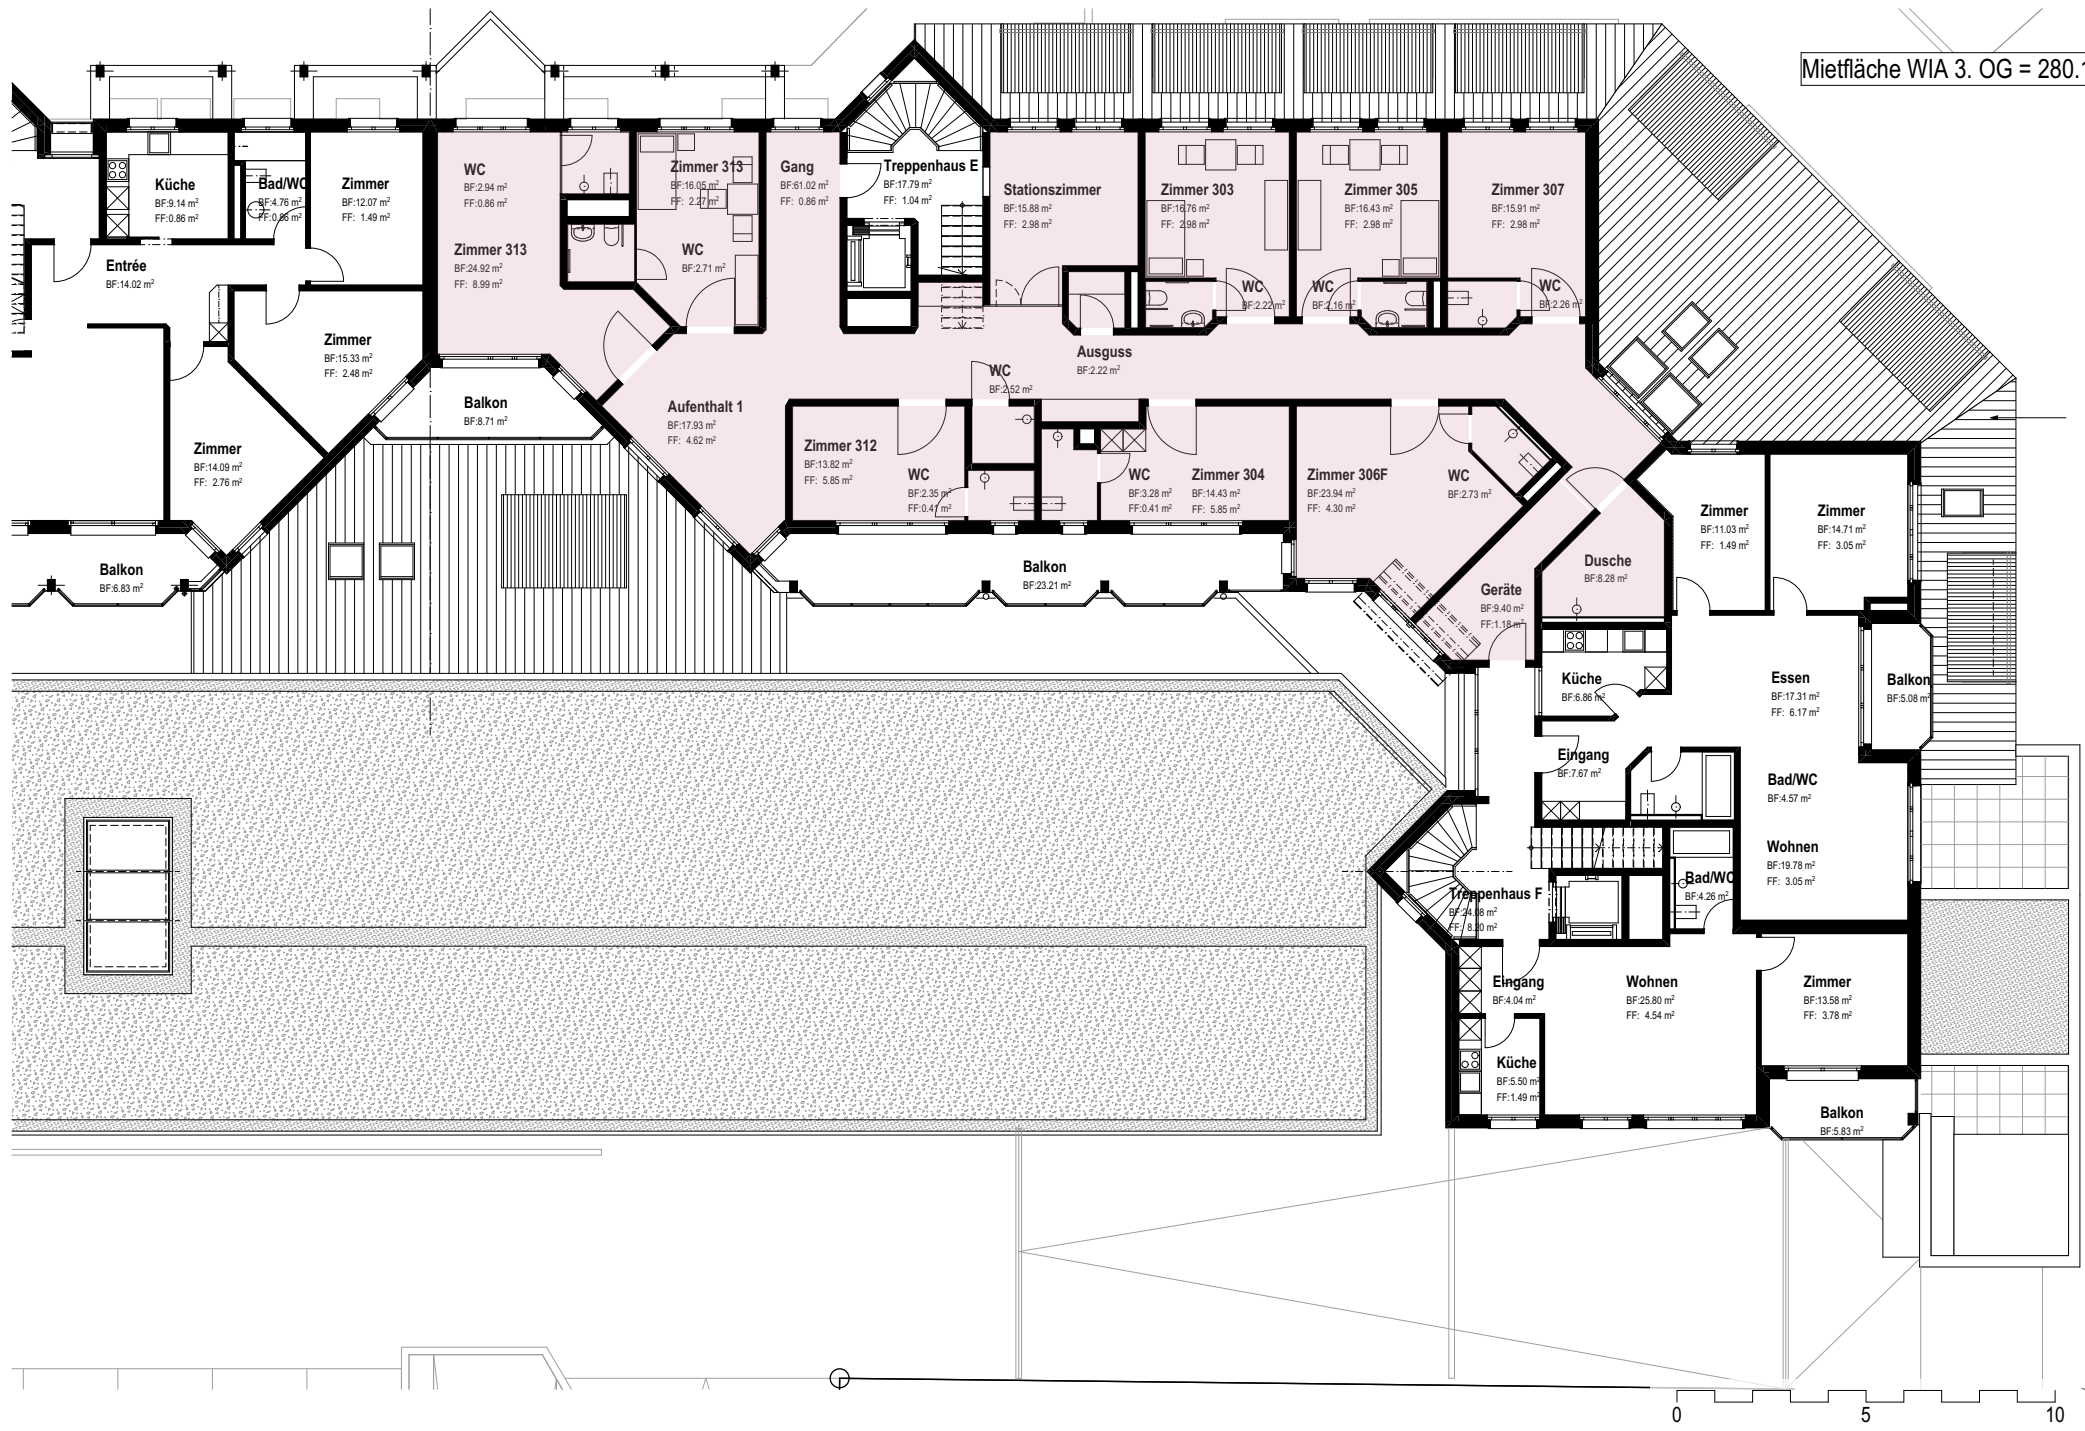

Mietfläche WIA 4. OG = 167.76m²

