

Wohnungsangebot



E3-07 M

2 Zimmer-Wohnung Maisonette

Anteil 3. Obergeschoss

Haus E / Stationsweg 6 / Heimberg

Nettowohnfläche total	43.0m ²
Nettowohnfläche 3. OG	16.8m ²
Keller (siehe sep. Plan)	5.1m ²

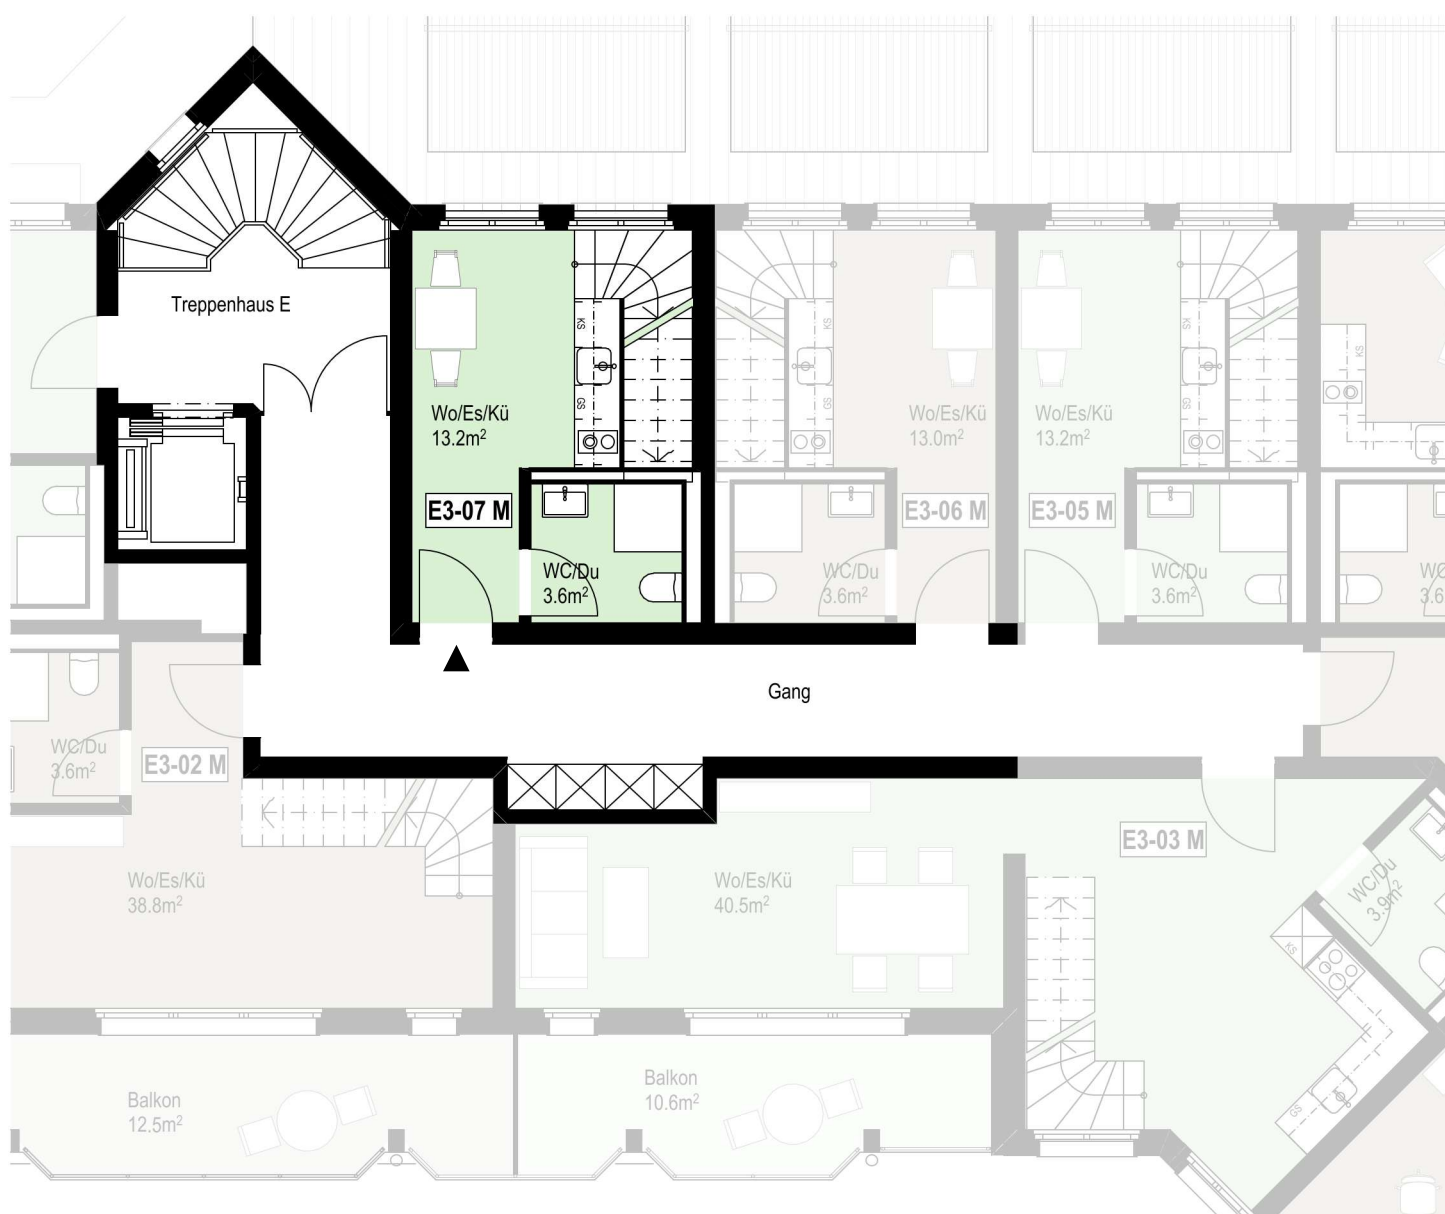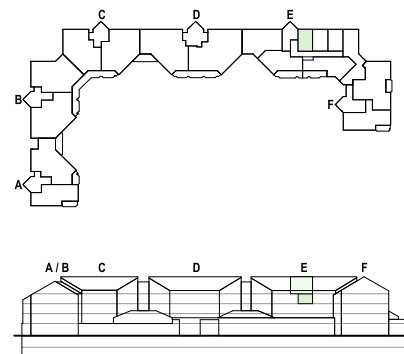

Massstab 1:100



Entwicklung:



Telco Immobilien AG
Bahnhofstrasse 3
6340 Baar

Vermietung:



Privera AG
Worbstrasse 142
3073 Gümligen

Tel. 058 715 60 70
vermarktung-mitte@privera.ch
www.privera.ch / www.laedeli-heimberg.ch

Zur Nettowohnfläche (NWF) zählen sämtliche begeh- und belegbaren Bodenflächen innerhalb der Wohnung ab einer Raumhöhe von 1,50m. Alle Flächenangaben sind Zirkwerte / Änderungen bleiben vorbehalten. Stand September 2025.



Wohnungsangebot

E3-07 M


2 Zimmer-Wohnung Maisonette

Anteil Dachgeschoss

Haus E / Stationsweg 6 / Heimberg

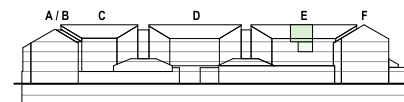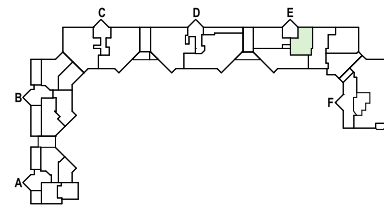

Nettowohnfläche total	43.0m ²
Nettowohnfläche DG	26.2m ²

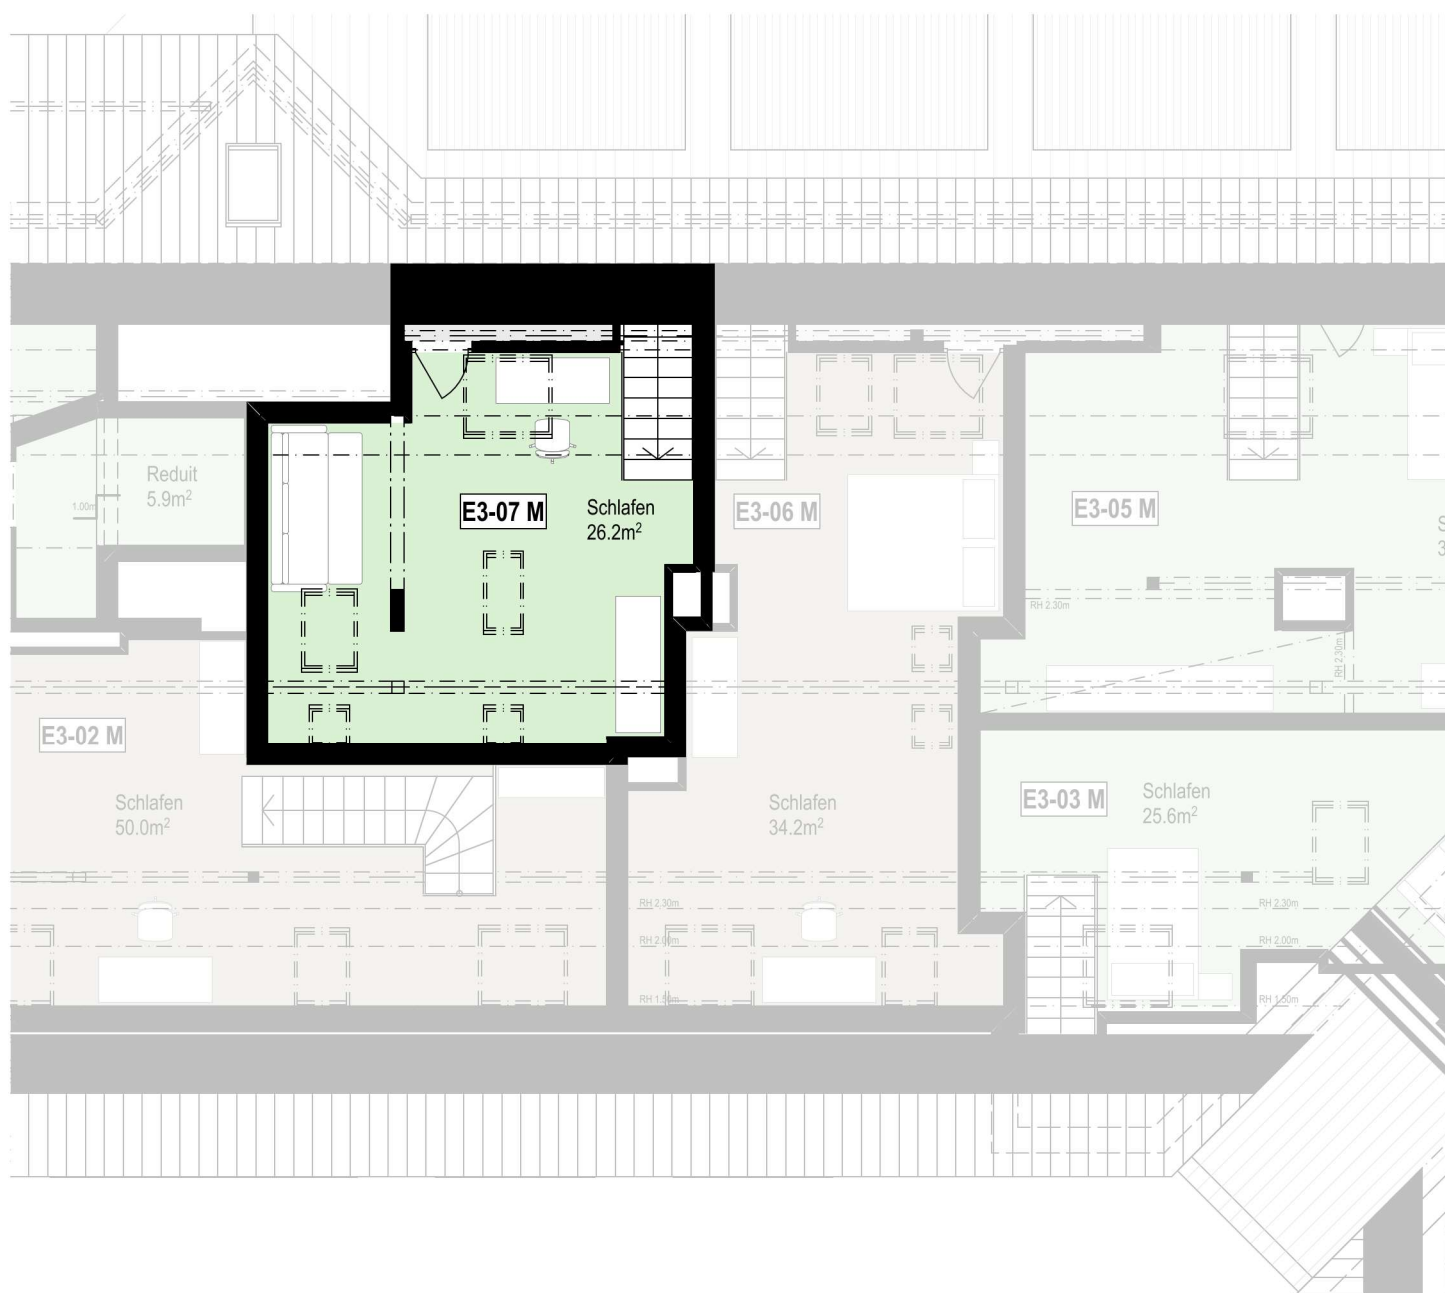

Massstab 1:100



Entwicklung:



Teico Immobilien AG
Bahnhofstrasse 3
6340 Baar

Vermietung:



Privera AG
Worbstrasse 142
3073 Gümligen

Tel. 058 715 60 70
vermarktung-mitte@privera.ch
www.privera.ch / www.laedeli-heimberg.ch

Zur Nettowohnfläche (NWF) zählen sämtliche begeht- und belegbaren Bodenflächen innerhalb der Wohnung ab einer Raumhöhe von 1,50m. Alle Flächenangaben sind Zirkawerte / Änderungen bleiben vorbehalten. Stand September 2025.