

Wohnungsangebot



E2-07

1.5 Zimmer-Wohnung

2. Obergeschoss

Haus E / Stationsweg 6 / Heimberg

Nettowohnfläche	18.1m ²
Keller (siehe sep. Plan)	5.2m ²

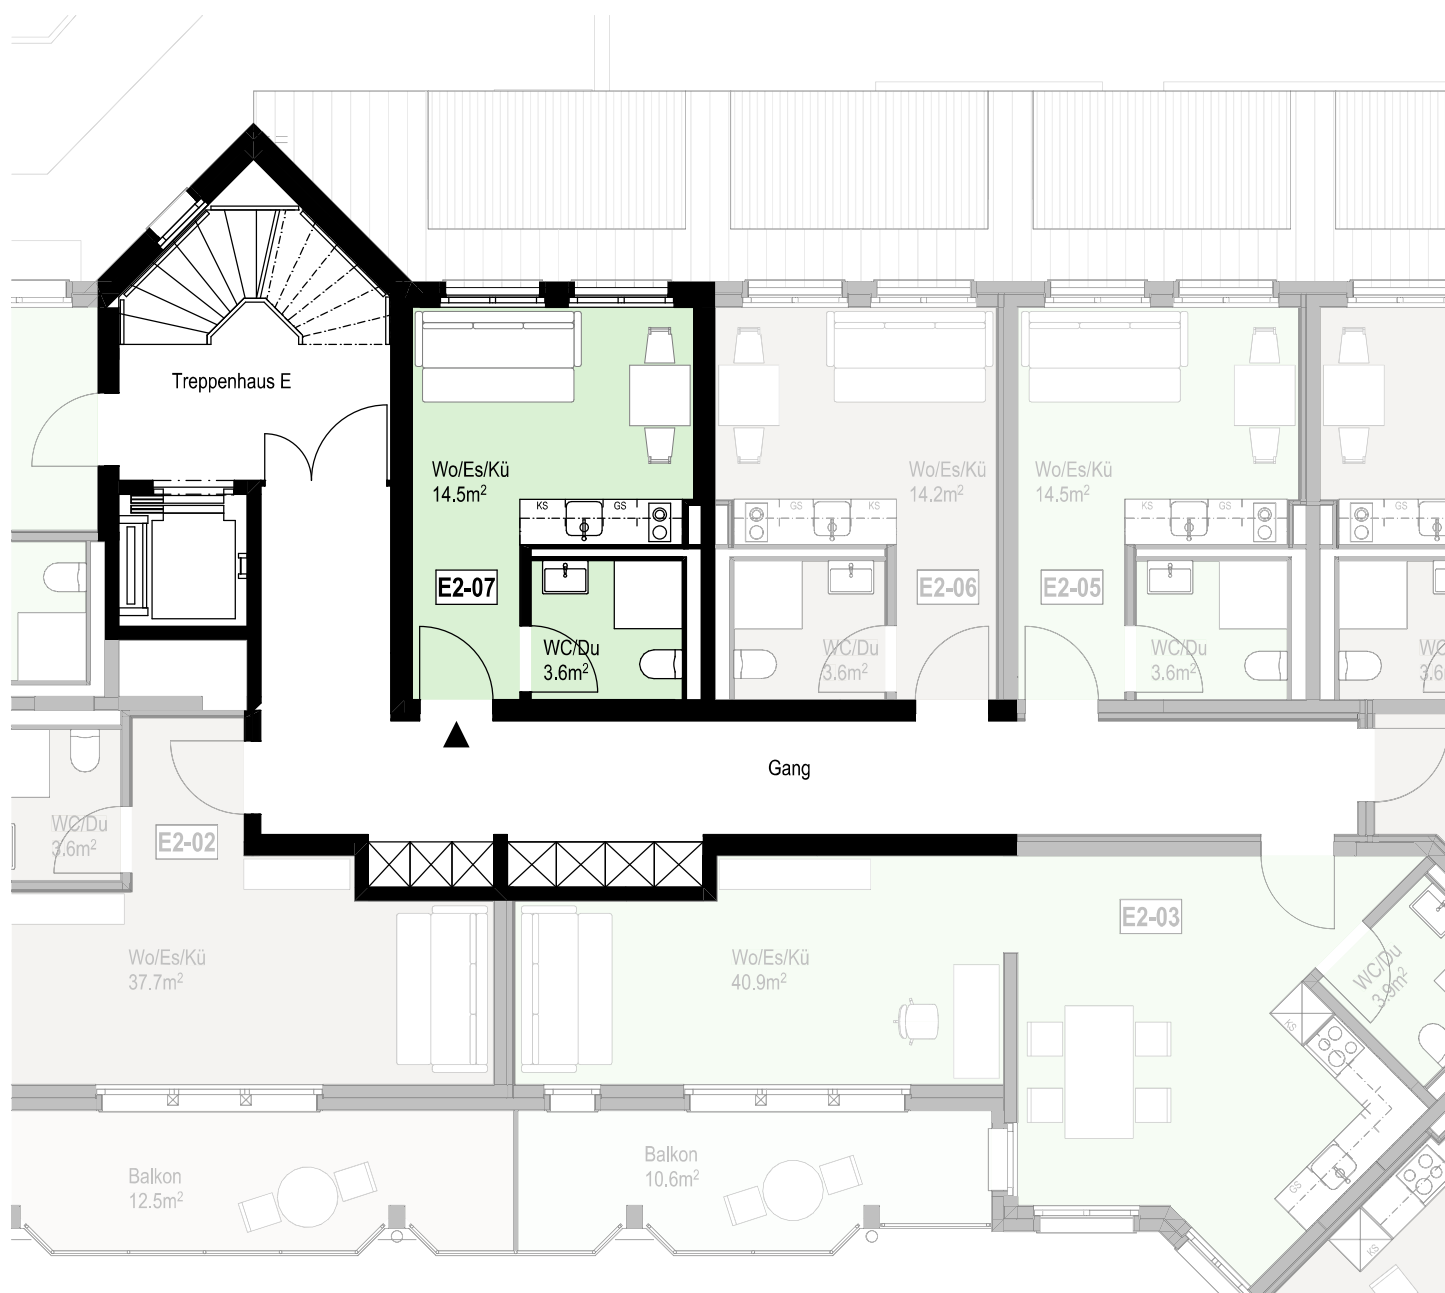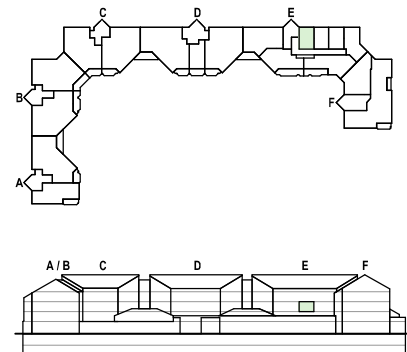

Entwicklung:



Tellico Immobilien AG
Bahnhofstrasse 3
6340 Baar

Vermietung:



Privera AG
Worbstrasse 142
3073 Gümligen

Tel. 058 715 60 70
vermarktung-mitte@privera.ch
www.privera.ch / www.laedeli-heimberg.ch

Massstab 1:100

Zur Nettowohnfläche (NWF) zählen sämtliche begeh- und belegbaren Bodenflächen innerhalb der Wohnung ab einer Raumhöhe von 1.50m. Alle Flächenangaben sind Zirkawerte / Änderungen bleiben vorbehalten. Stand September 2025.