


geschäftsräume

im Stadtwald 3: Geschäftsraum 13-G1 13. Obergeschoss
 Geschäftsraum 13-G2 13. Obergeschoss

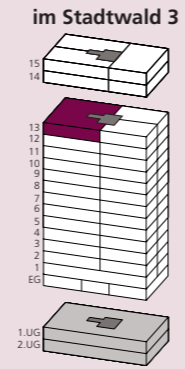


Geschäftsraum 13-G2

Fläche ~ 155.5 m²
1 Keller im EG ~ 8.5 m²

Geschäftsraum 13-G1

Fläche ~ 115 m²
1 Keller im EG ~ 8.5 m²

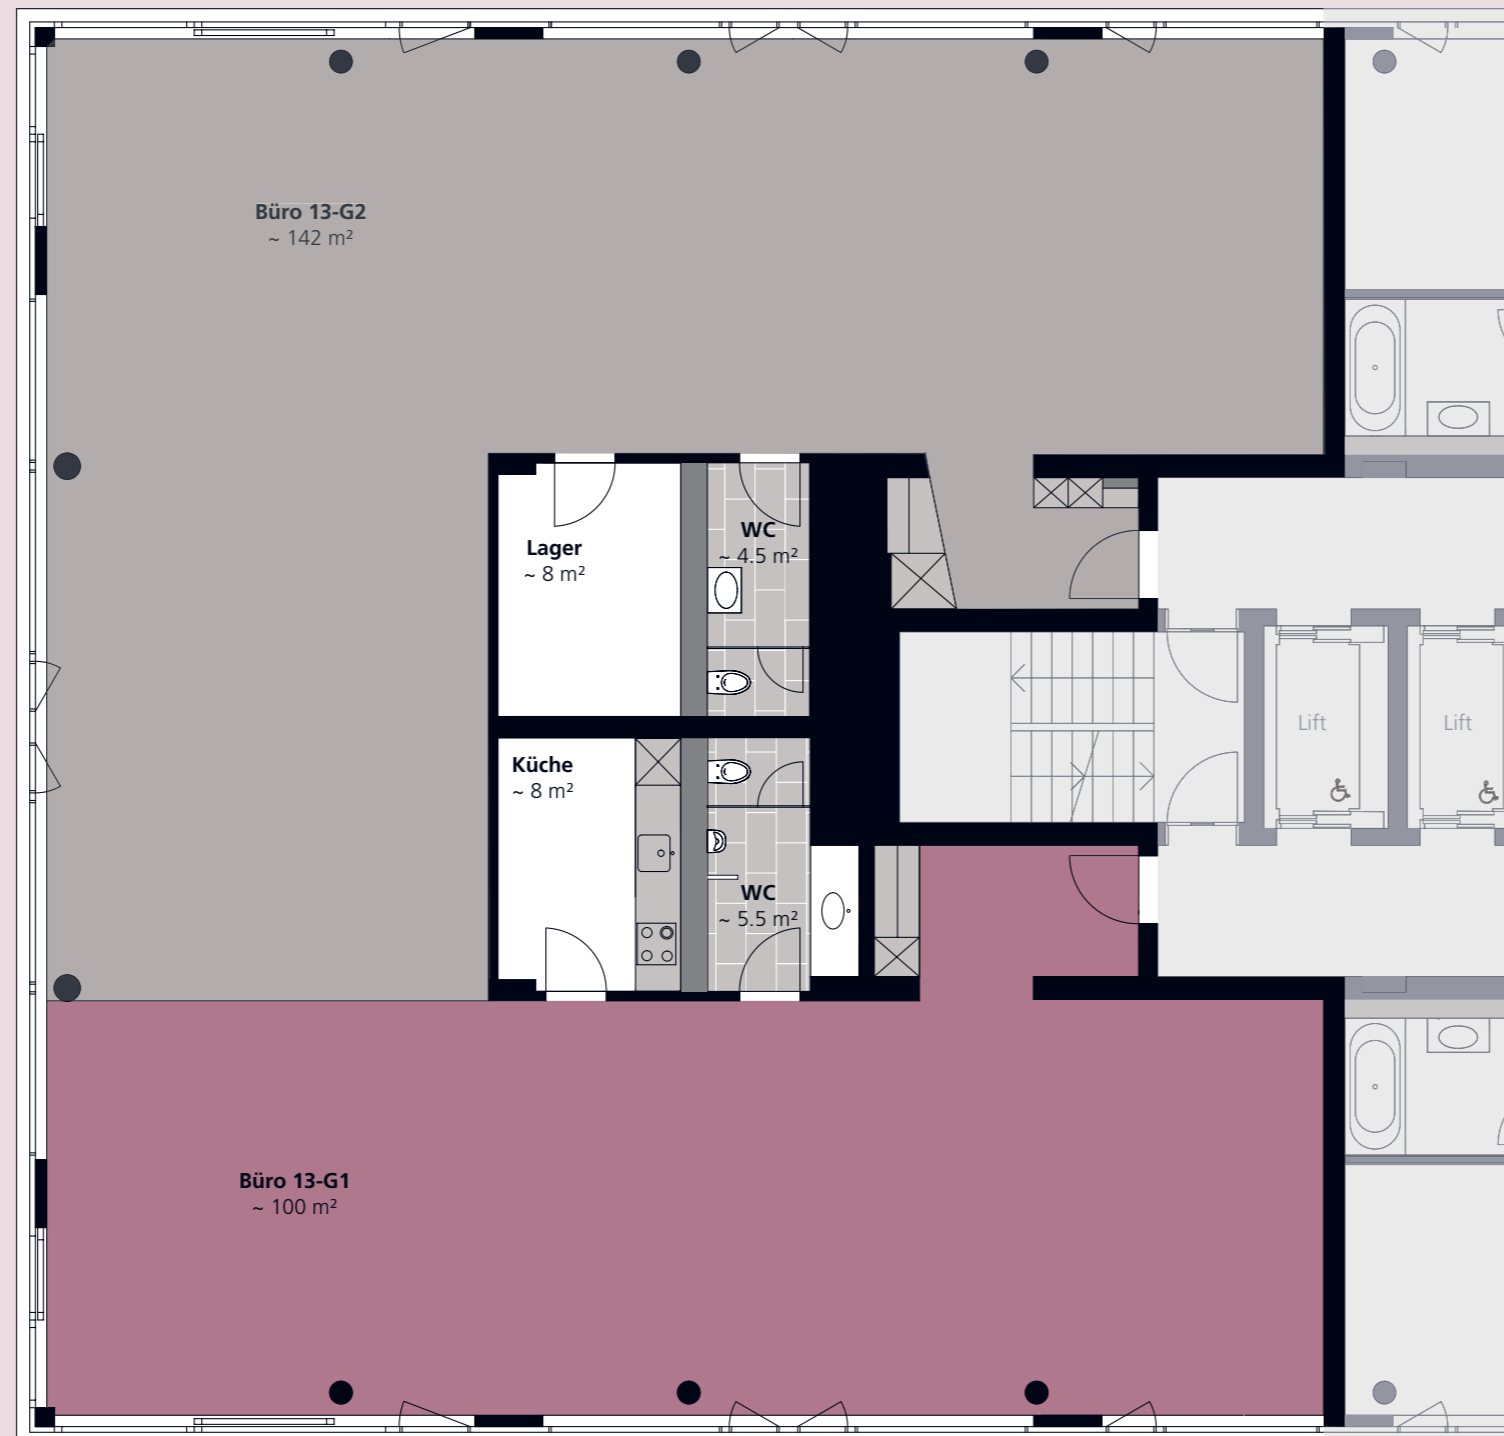

Massstab 1:100 (1cm = 1m)