


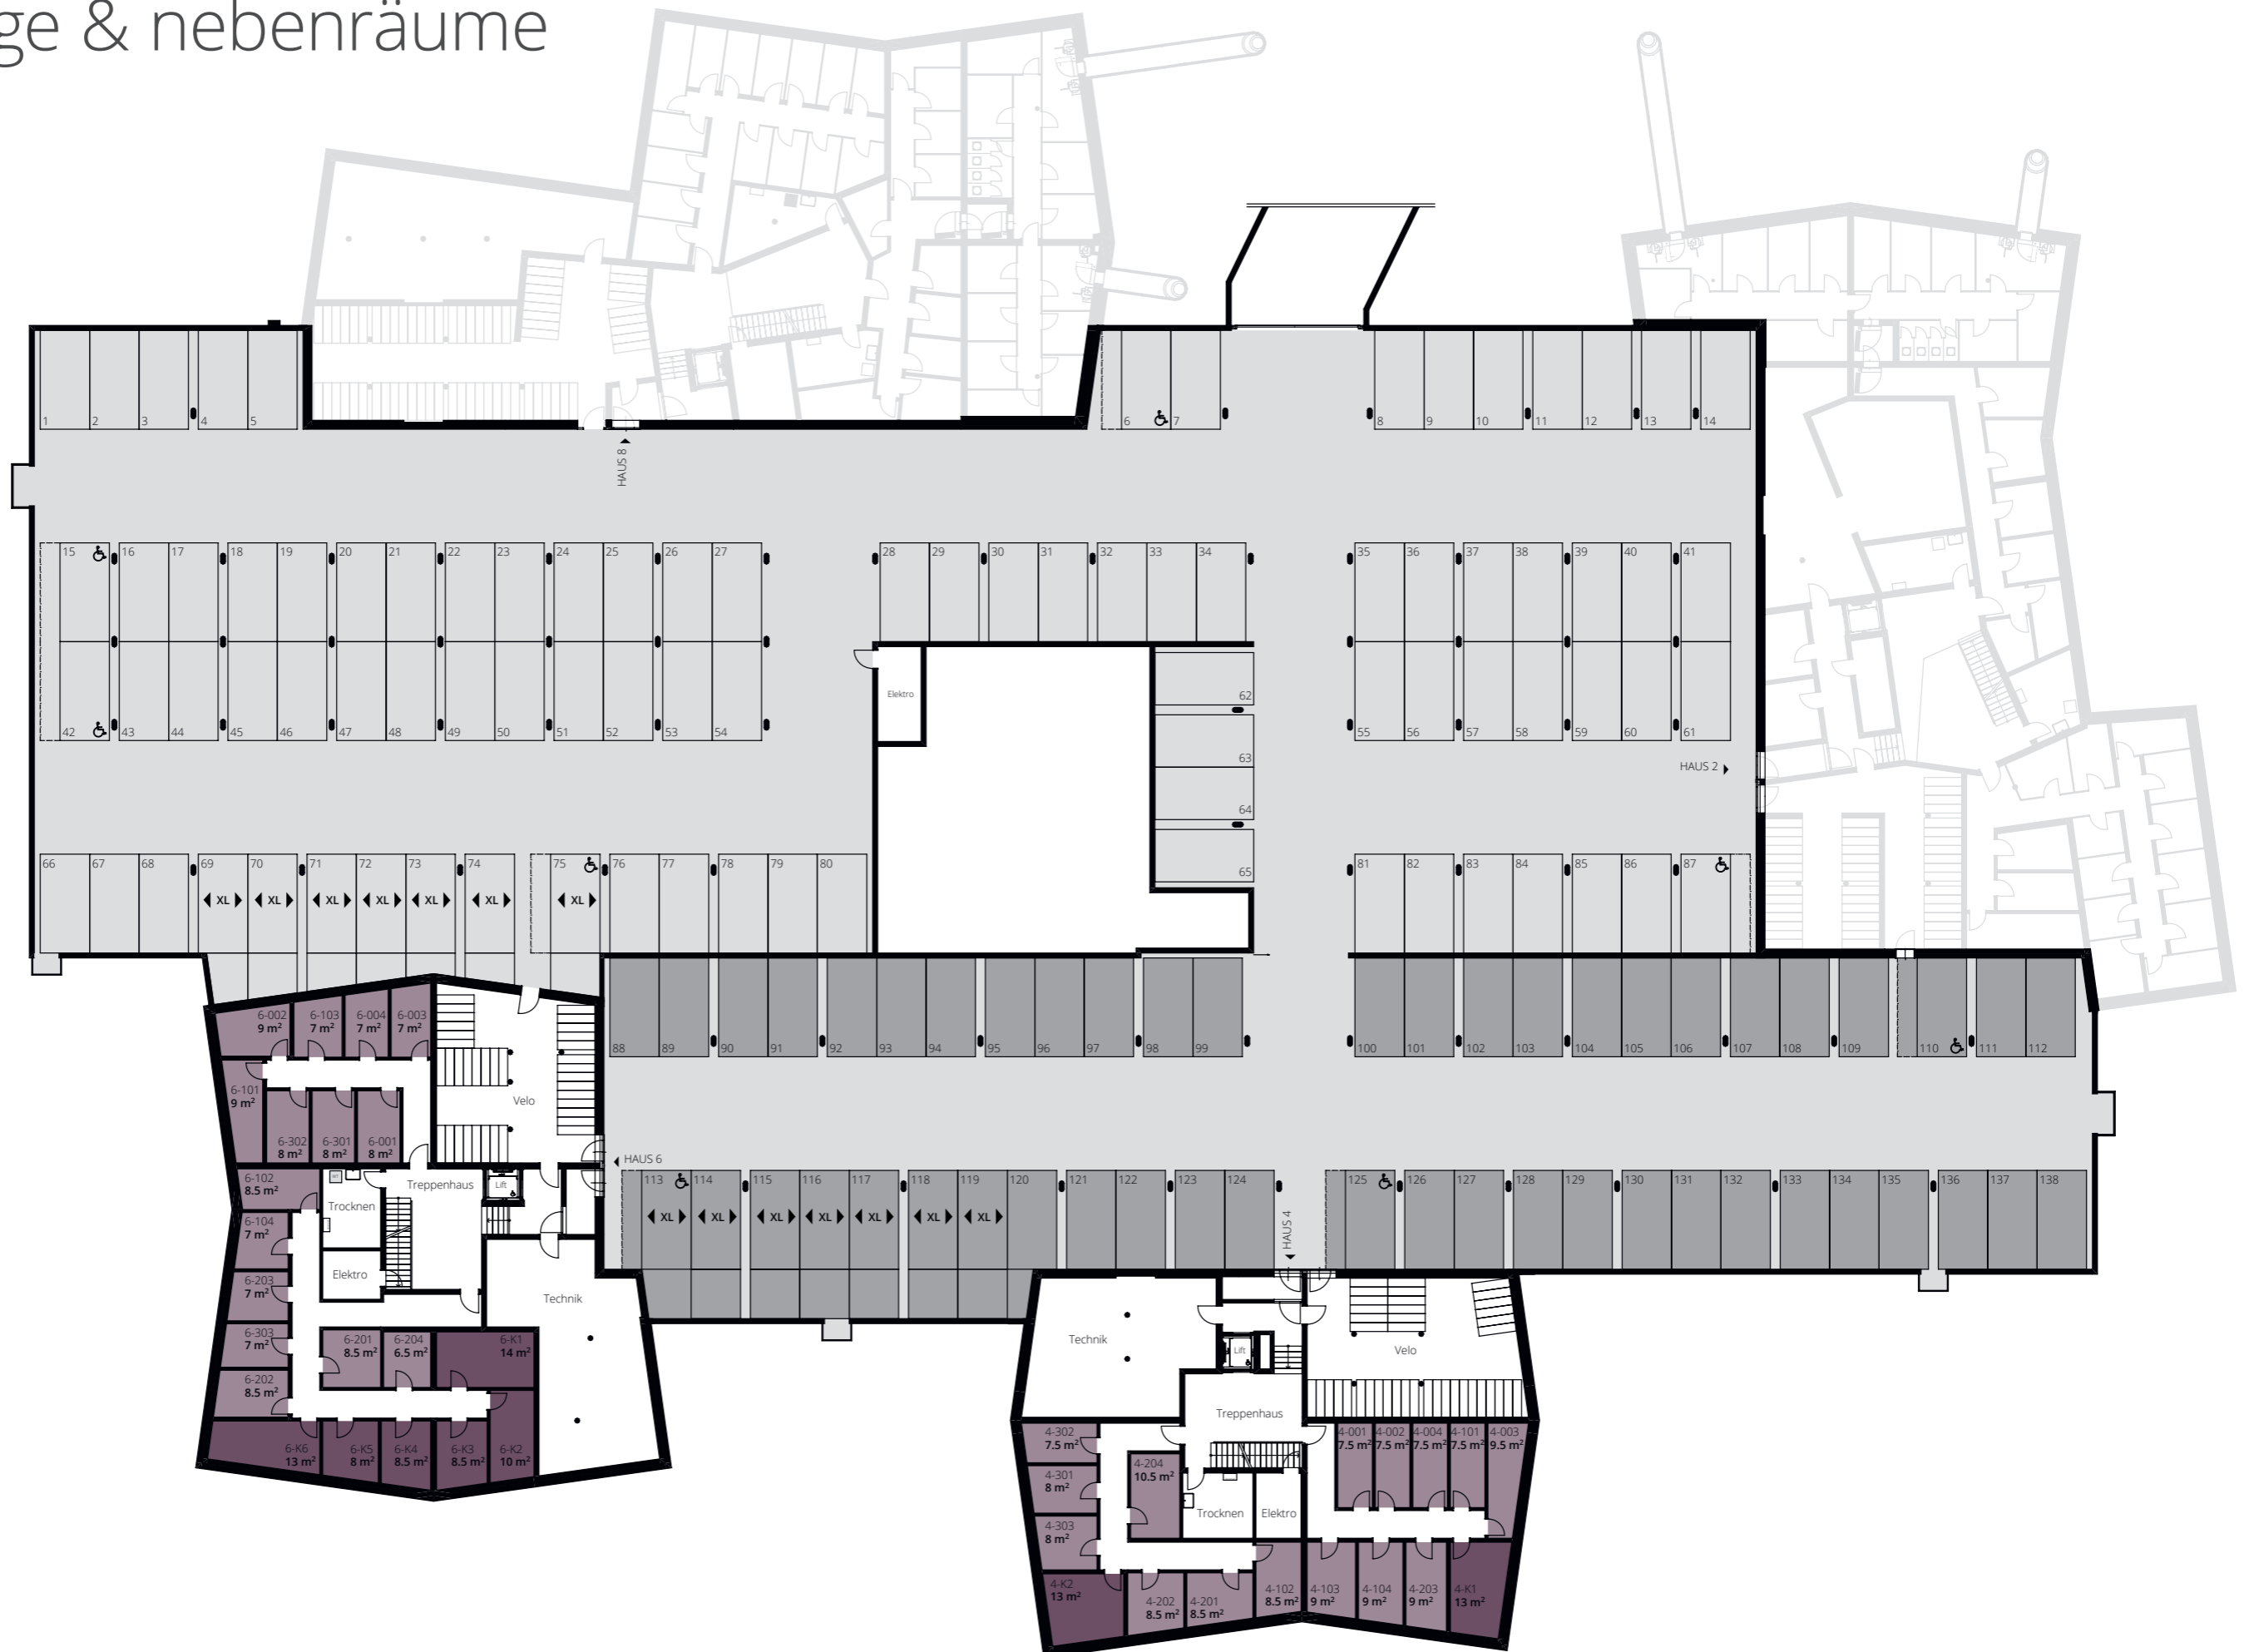
# tiefgarage & nebenräume

Keller

Zusatzkeller

Parkplätze Eigentum

 Ausbau auf Anfrage



kein Massstab