


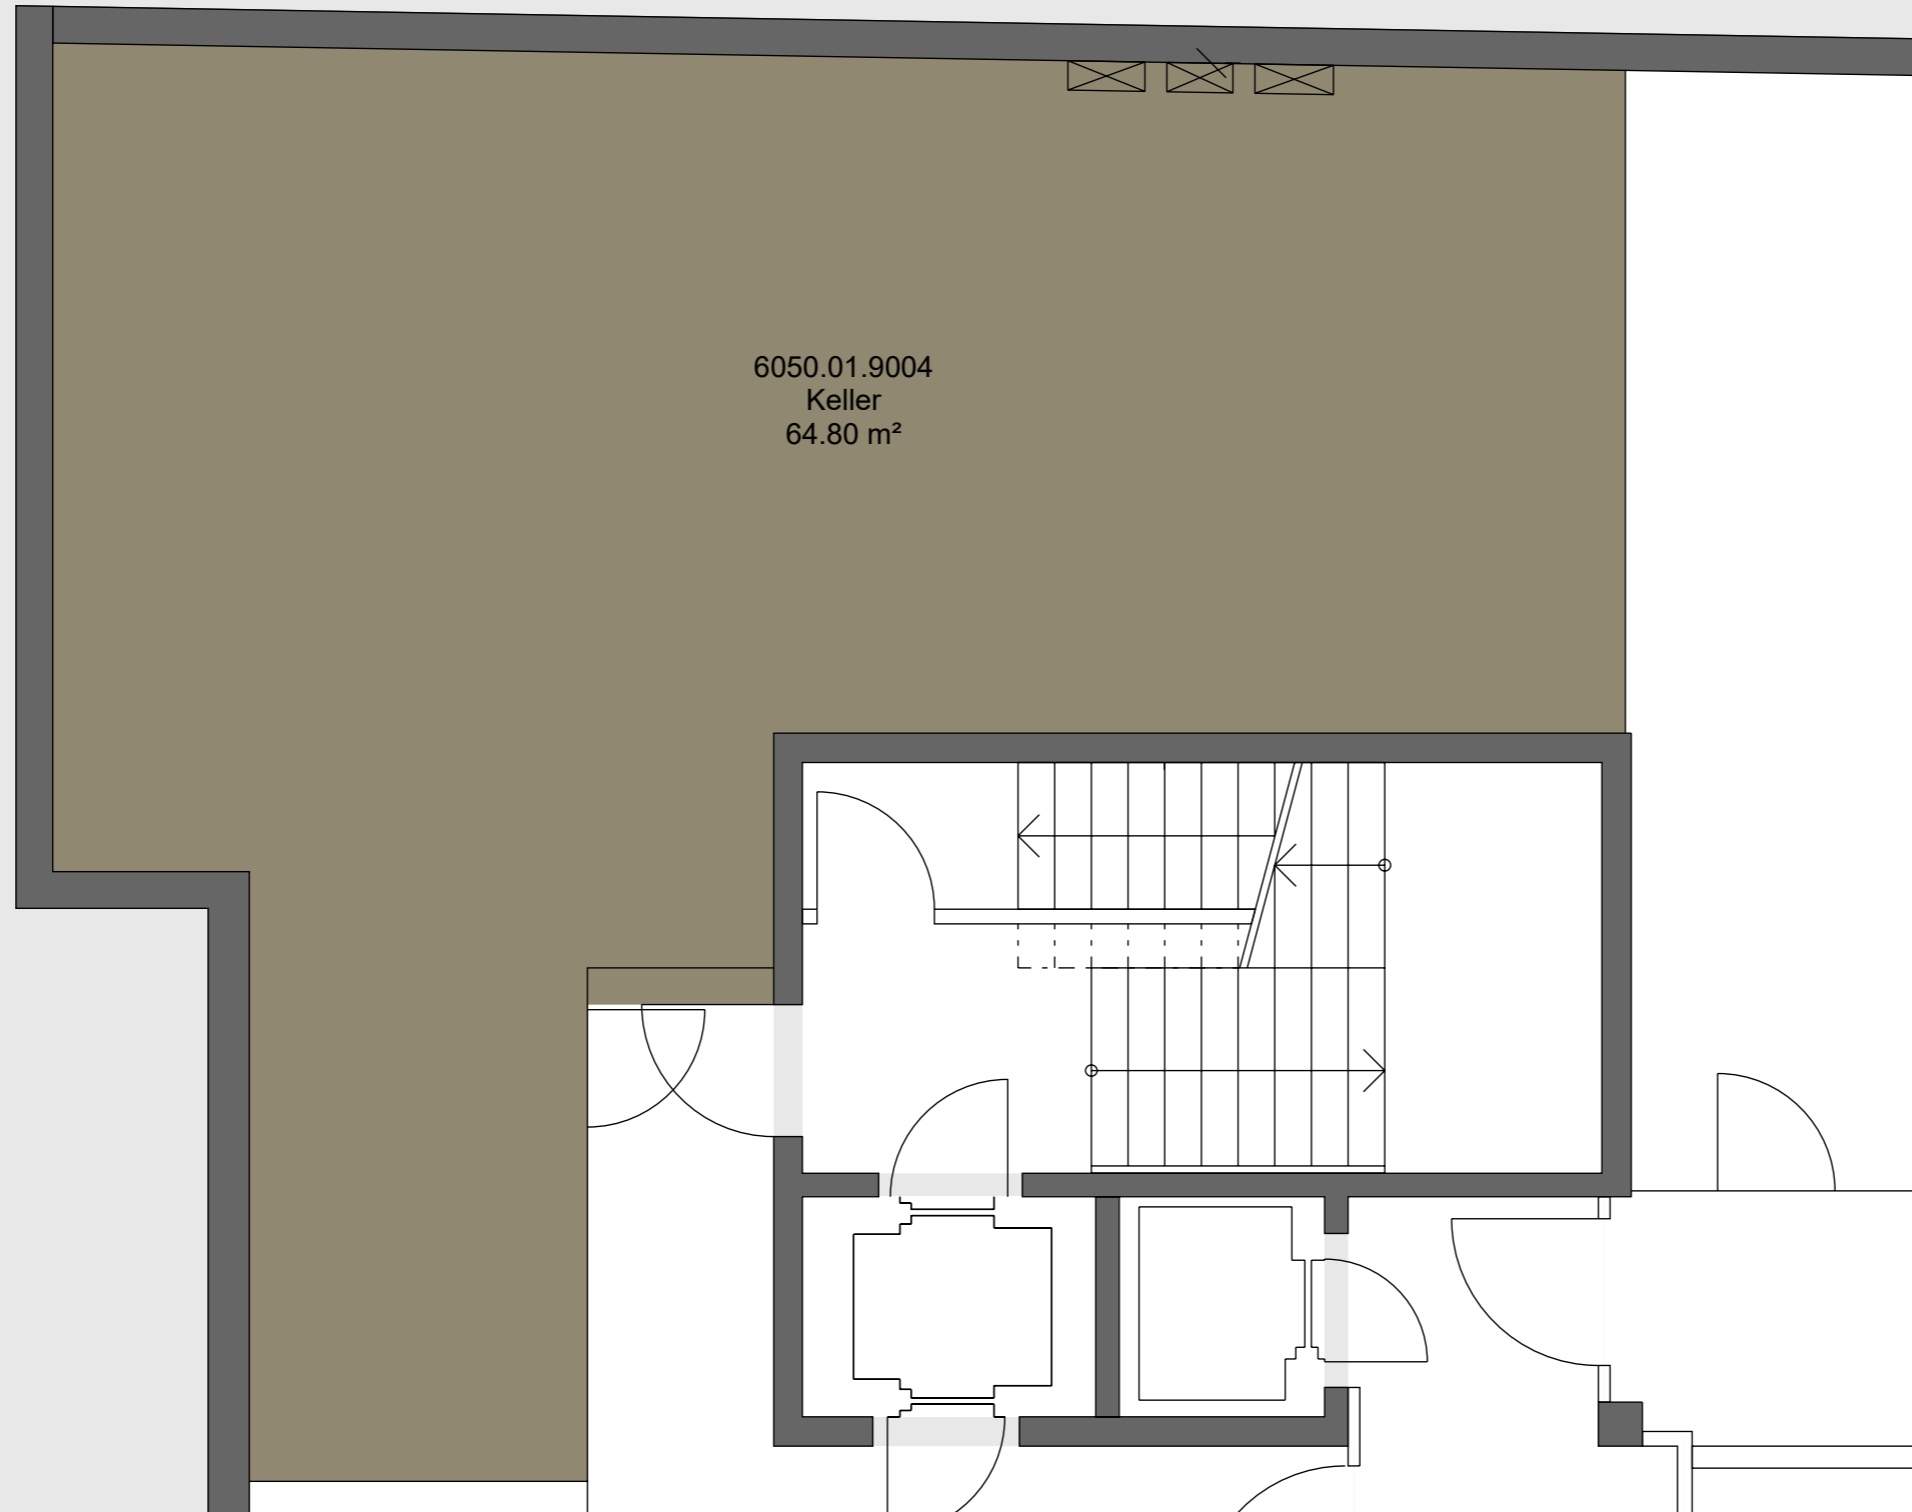

Bahnhofstrasse 18  
5000 Aarau  
PSP Liegenschaft Nr. 6050  
2. Untergeschoss  
Druckdatum: 19.06.2023  
Mst.: 1:52 (A3) Ausdruck skaliert



Mietobjekt -nummer	Fläche m <sup>2</sup>	ZF m <sup>2</sup>	Total m <sup>2</sup>	Verfügbar ab
01.9004 Keller	64.8	0.0	65	01.01.0001

Dieser Plan dient ausschliesslich der Veranschaulichung des Mietobjektes. Die darin enthaltenen Angaben (insbesondere betreffend Ausbau und tragende/nicht tragende Konstruktionsflächen) sind nicht verbindlich. Bei allfälligen Abweichungen zwischen diesem Plan und dem Mietvertrag gelten die Angaben im Mietvertrag. Die ausgewiesenen Mietflächen basieren auf der SIA Dokumentation d 0165 und werden aus der Summe der Raumflächen, der nicht tragenden Konstruktionsflächen und allfälligen Zuschlagsflächen (zur nicht exklusiven Nutzung) ermittelt.

■ = Zuschlagsfläche ZF (anteilmässig)