




Falknerstr. 31 / Weisse Gasse 16  
4001 Basel


**PSP Liegenschaft Nr. 6004**

1. Obergeschoss, 5. Obergeschoss  
Druckdatum: 05.10.2023  
Mst.: 1:130 (A3) Ausdruck skaliert

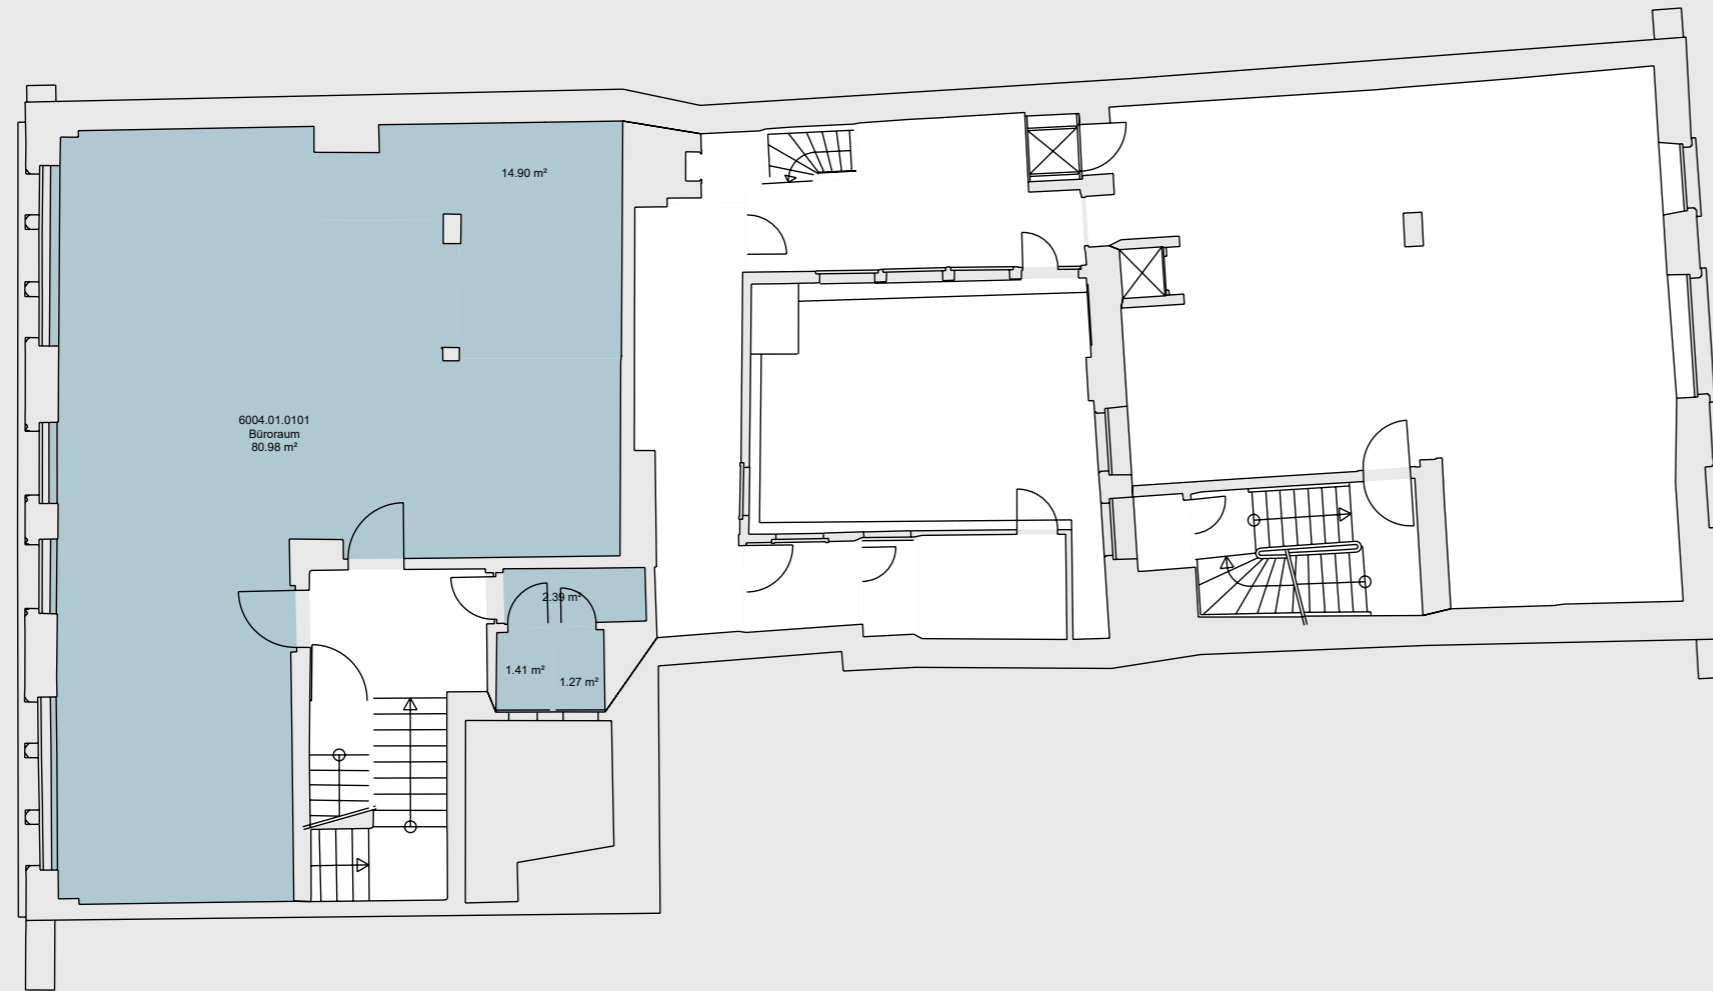

## 1. Obergeschoss

Mietobjekt	Fläche m <sup>2</sup>	ZF m <sup>2</sup>	Total m <sup>2</sup>
01.0101	101.0	0.0	101

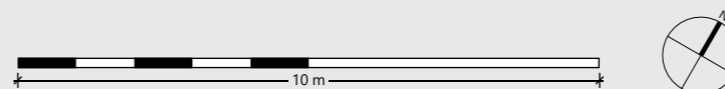

Dieser Plan dient ausschliesslich der Veranschaulichung des Mietobjektes. Die darin enthaltenen Angaben (insbesondere betreffend Ausbau und tragende/nicht tragende Konstruktionsflächen) sind nicht verbindlich. Bei allfälligen Abweichungen zwischen diesem Plan und dem Mietvertrag gelten die Angaben im Mietvertrag. Die ausgewiesenen Mietflächen basieren auf der SIA Dokumentation d 0165 und werden aus der Summe der Raumflächen, der nicht tragenden Konstruktionsflächen und allfälligen Zuschlagsflächen (zur nicht exklusiven Nutzung) ermittelt.

■ = Zuschlagsfläche ZF (anteilmässig)