


Bahnhofstrasse 29/33
5000 Aarau
PSP Liegenschaft Nr. 6292
2. Obergeschoss
Druckdatum: 09.04.2024
Mst.: 1:80 (A3) Ausdruck skaliert

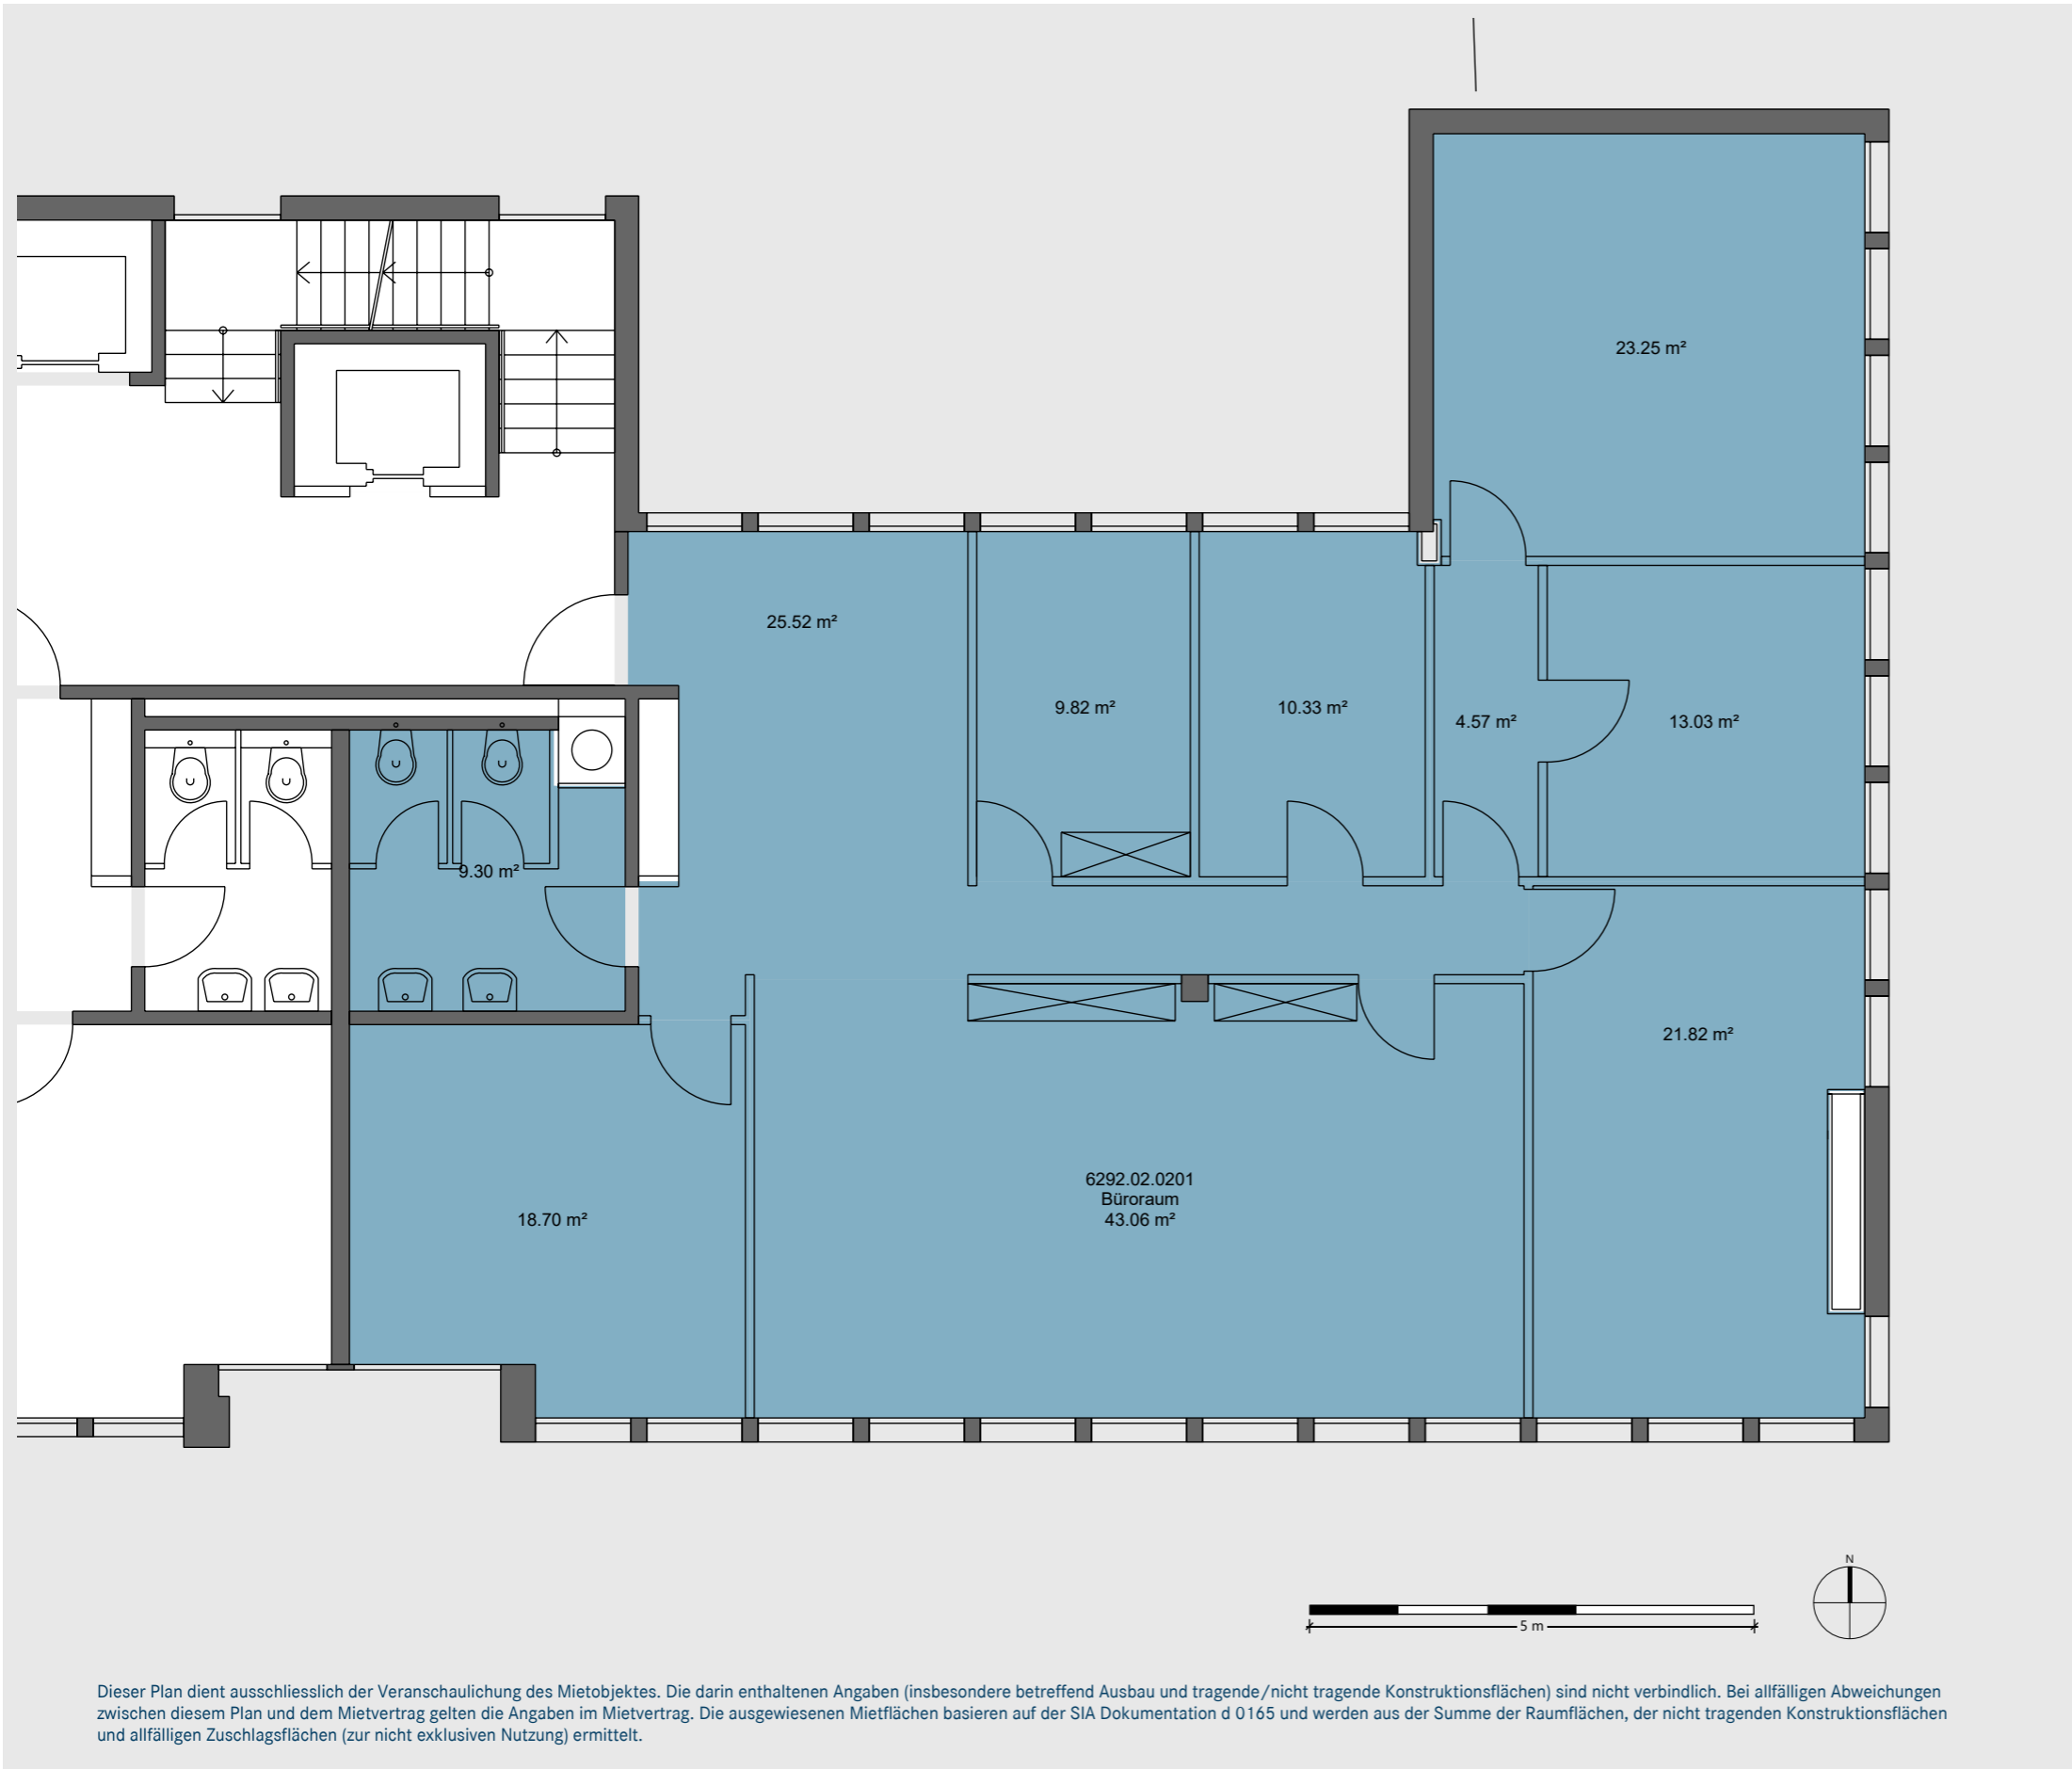

Mietobjekt -nummer	Fläche m ²	ZF m ²	Total m ²	Verfügbar ab	
02.0201	Büroraum	179.4	0.0	179	01.01.0001

Dieser Plan dient ausschliesslich der Veranschaulichung des Mietobjektes. Die darin enthaltenen Angaben (insbesondere betreffend Ausbau und tragende/nicht tragende Konstruktionsflächen) sind nicht verbindlich. Bei allfälligen Abweichungen zwischen diesem Plan und dem Mietvertrag gelten die Angaben im Mietvertrag. Die ausgewiesenen Mietflächen basieren auf der SIA Dokumentation d 0165 und werden aus der Summe der Raumflächen, der nicht tragenden Konstruktionsflächen und allfälligen Zuschlagsflächen (zur nicht exklusiven Nutzung) ermittelt.

■ = Zuschlagsfläche ZF (anteilmässig)