



Geschoss	Büro	Gewerbe
6. OG	ca. 195	
5. OG	ca. 1'315	
4. OG	ca. 914	
3. OG		ca. 1'022 m ²
2. OG		ca. 1'317 m ²
1. OG		vermietet
EG		vermietet

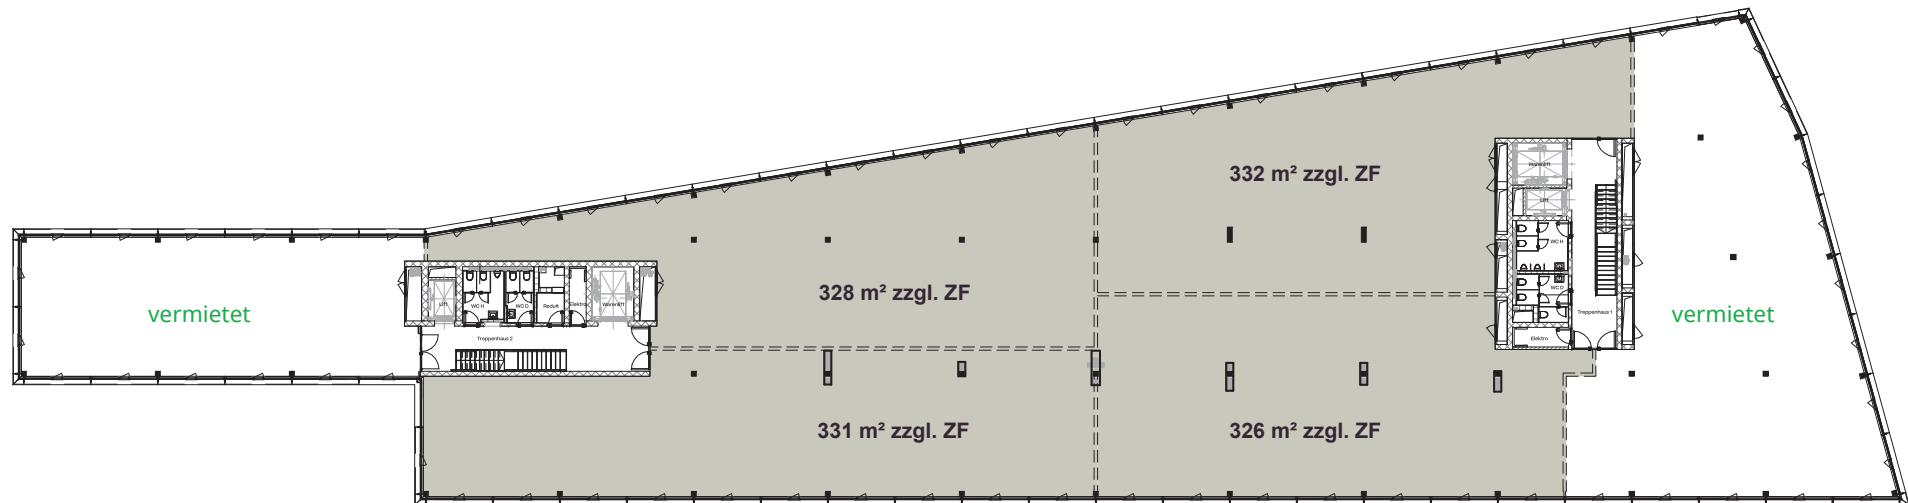

Total rund 1'317 m² / Teilflächen kombinierbar

Dieser Plan dient ausschliesslich der Veranschaulichung des Mietobjektes. Die darin enthaltenen Angaben (insbesondere betreffend Ausbau und tragende/ nicht tragende Konstruktionsflächen) sind nicht verbindlich. Bei allfälligen Abweichungen zwischen diesem Plan und dem Mietvertrag gelten die Angaben im Mietvertrag. Die ausgewiesenen Mietflächen basieren auf der SIA Dokumentation d 0165 und werden aus der Summe der Raumflächen, der nicht tragenden Konstruktionsflächen und allfälligen Zuschlagsflächen (zur nicht exklusiven Nutzung) ermittelt.

Geschoss	Büro	Gewerbe
6. OG	ca. 195	
5. OG	ca. 1'315	
4. OG	ca. 914	
3. OG		ca. 1'022 m ²
2. OG		ca. 1'317 m ²
1. OG		vermietet
EG		vermietet

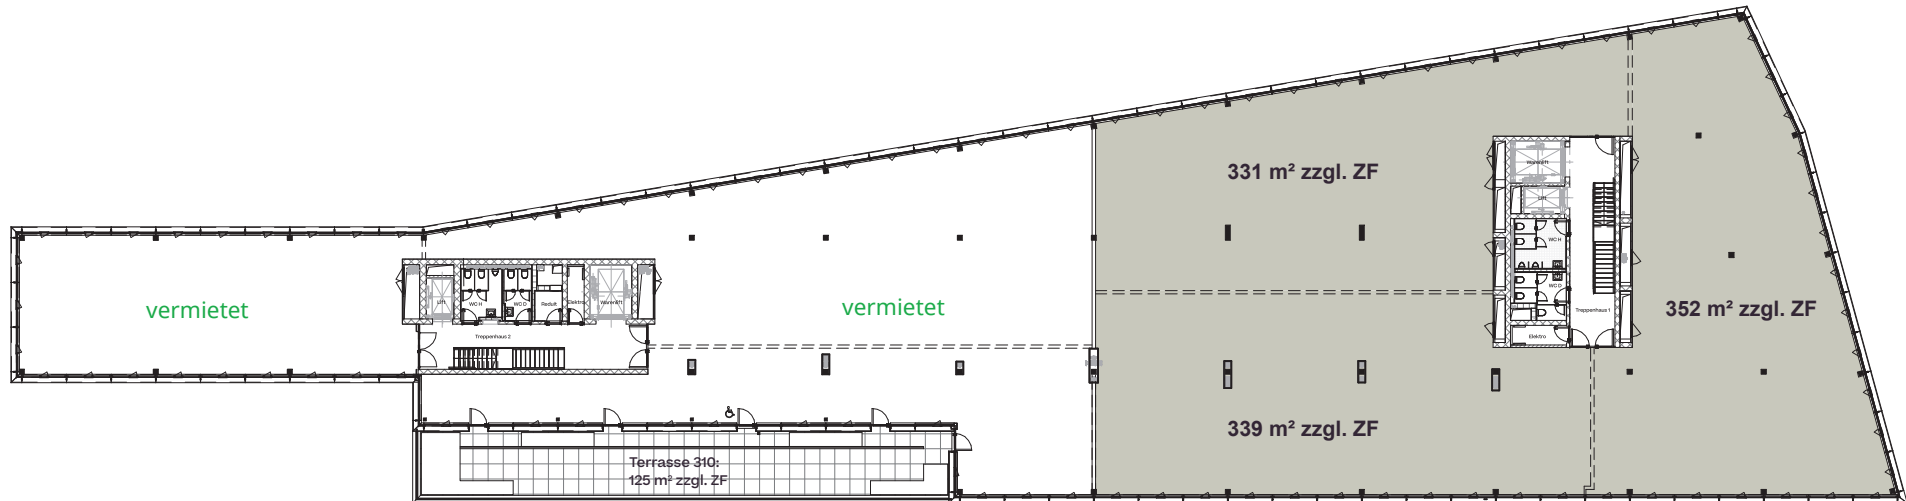

Total rund 1'022 m² / Teilflächen kombinierbar

Dieser Plan dient ausschliesslich der Veranschaulichung des Mietobjektes. Die darin enthaltenen Angaben (insbesondere betreffend Ausbau und tragende/ nicht tragende Konstruktionsflächen) sind nicht verbindlich. Bei allfälligen Abweichungen zwischen diesem Plan und dem Mietvertrag gelten die Angaben im Mietvertrag. Die ausgewiesenen Mietflächen basieren auf der SIA Dokumentation d 0165 und werden aus der Summe der Raumflächen, der nicht tragenden Konstruktionsflächen und allfälligen Zuschlagsflächen (zur nicht exklusiven Nutzung) ermittelt.