


Hardturmstrasse 131-135  
8005 Zürich

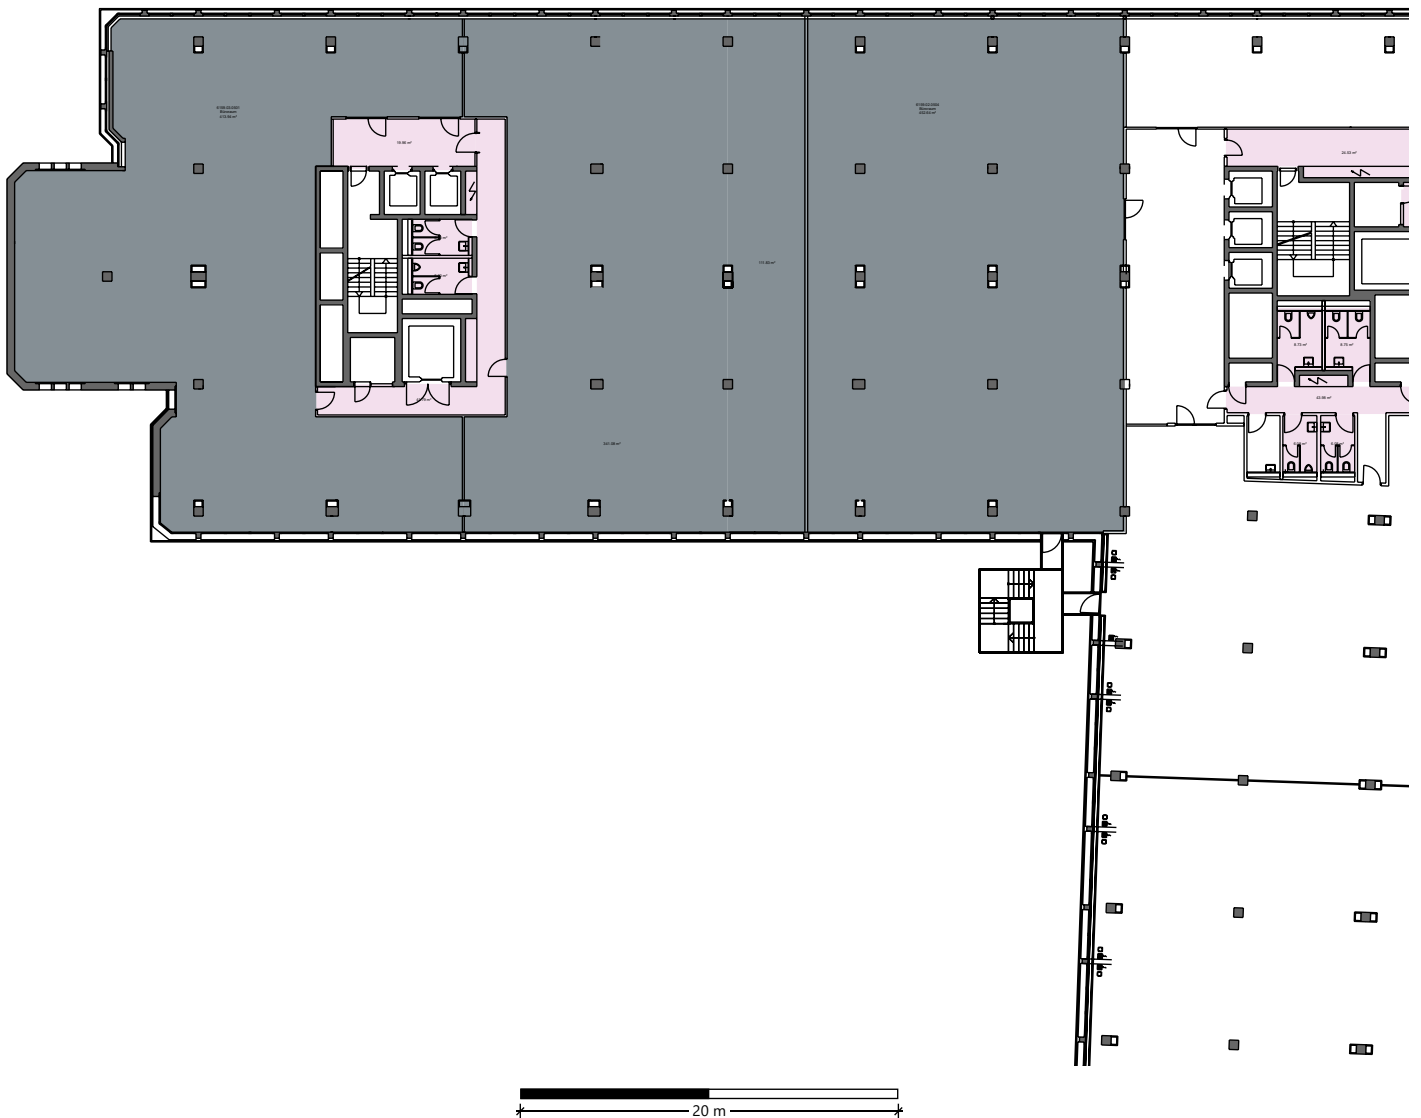

Mietobjekt	Fläche m <sup>2</sup>	ZF m <sup>2</sup>	Total m <sup>2</sup>
02.0504	452.6	33.4	486
03.0501	866.8	74.9	942

■ = Zuschlagsfläche ZF (anteilmässig)

PSP Liegenschaft Nr. 6159

5. Obergeschoss

Mst.: 1:400 (A4) Ausdruck skaliert

Die ausgewiesenen Mietflächen basieren auf der SIA Dokumentation d 0165 und werden aus der Summe der Raumflächen, der nicht tragenden Konstruktionsflächen und allfälligen Zuschlagsflächen (zur nicht exklusiven Nutzung) ermittelt.