


Dornacherstrasse 210
4053 Basel

PSP Liegenschaft Nr. 6007

2. Obergeschoss

Druckdatum: 30.01.2026

Mst.: 1:169 (A3) Ausdruck skaliert

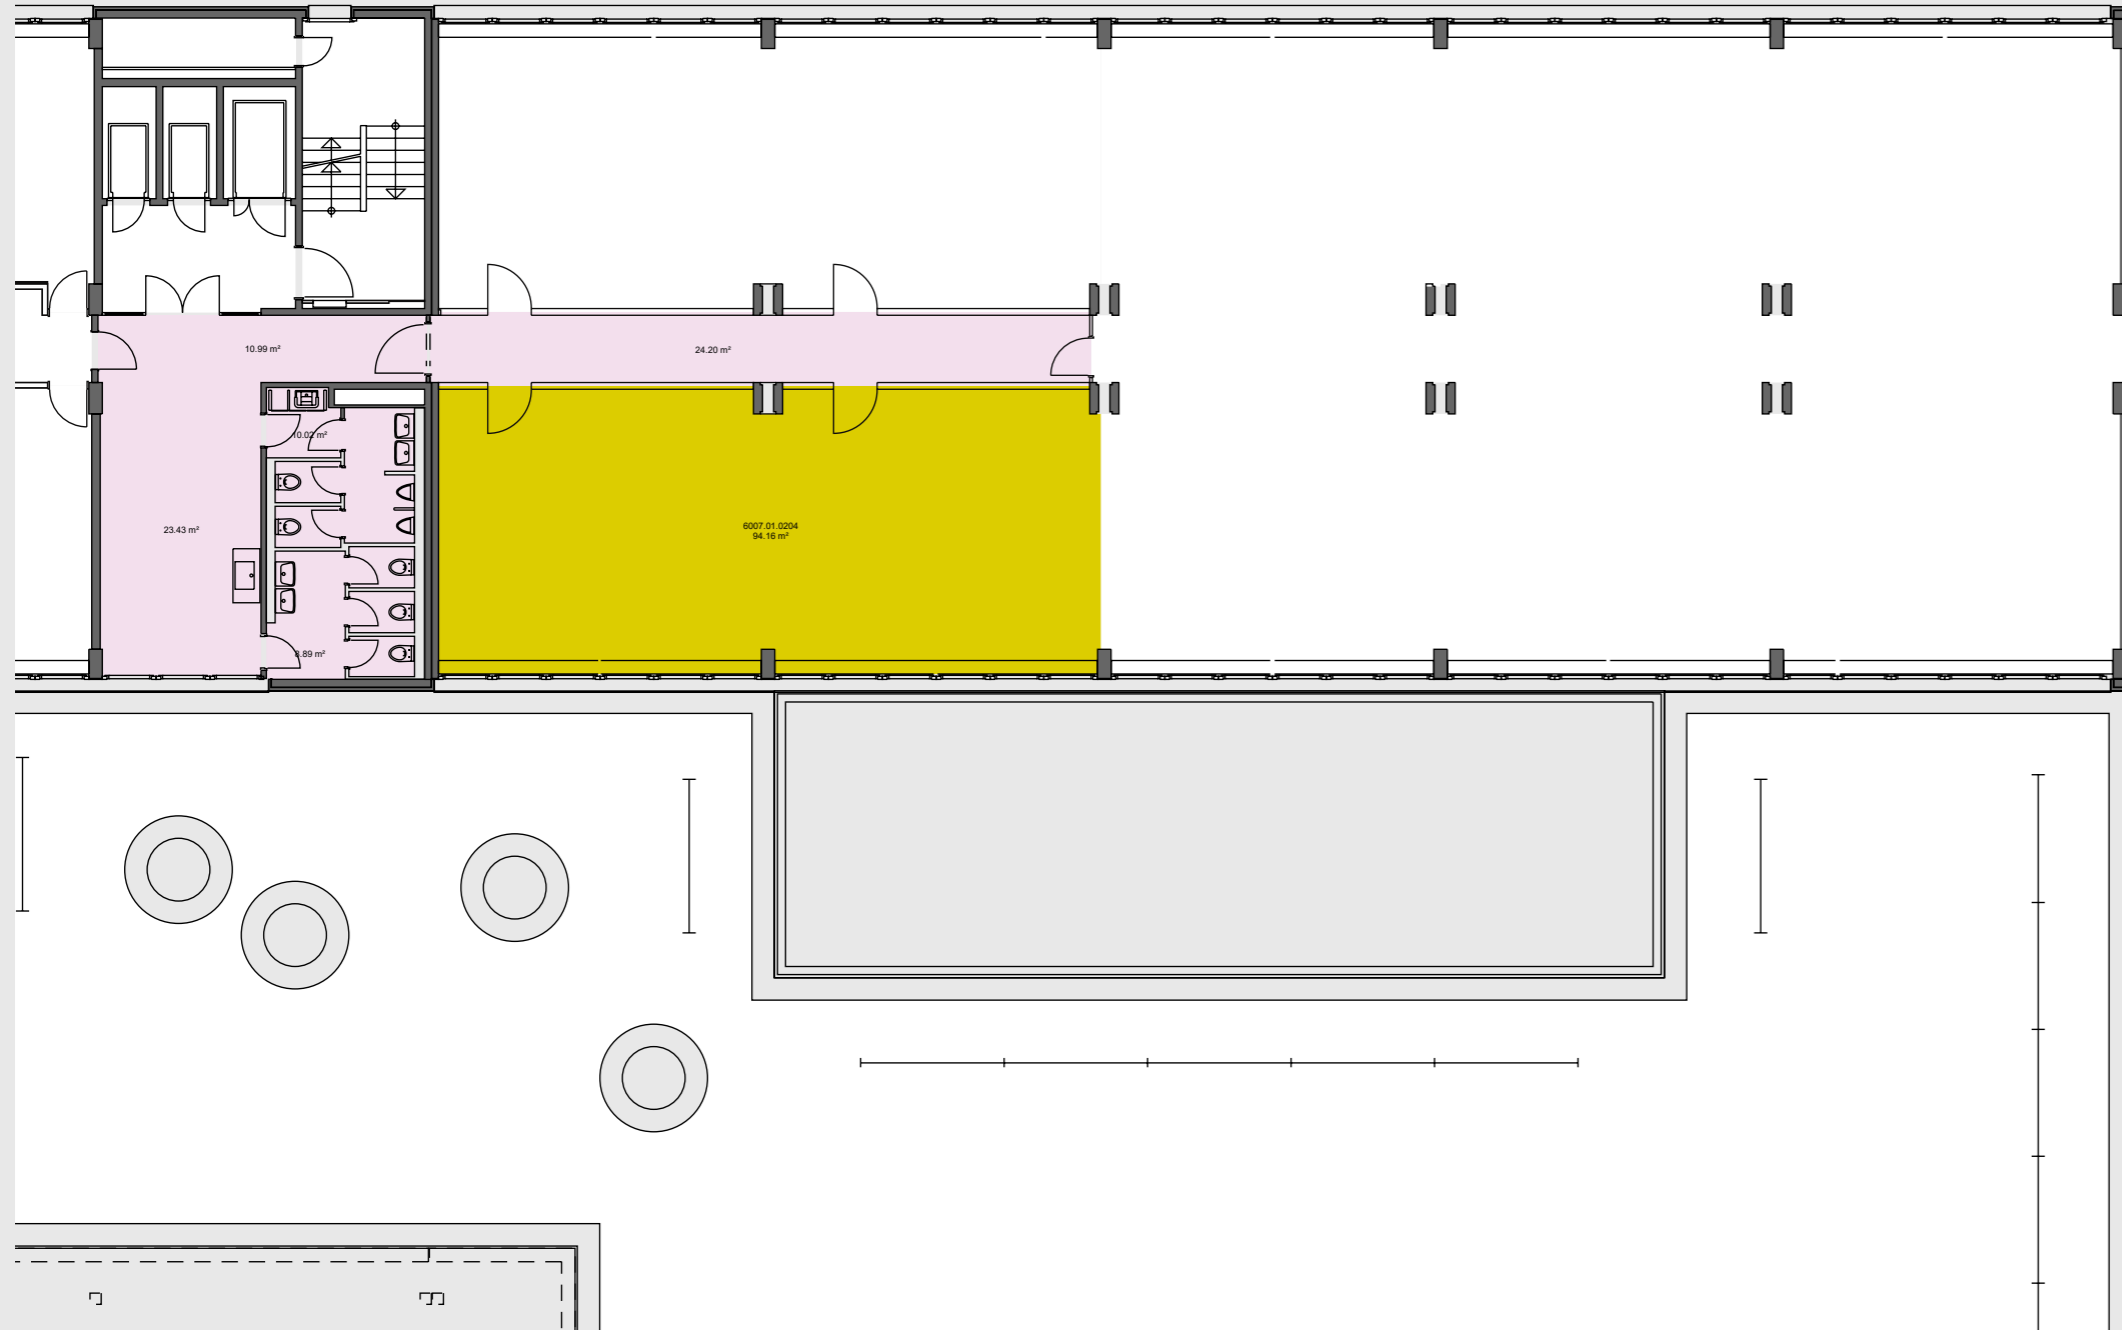

Mietobjekt	Fläche m ²	ZF m ²	Total m ²
01.0204	94.2	9.2	103

10 m



Dieser Plan dient ausschliesslich der Veranschaulichung des Mietobjektes. Die darin enthaltenen Angaben (insbesondere betreffend Ausbau und tragende/nicht tragende Konstruktionsflächen) sind nicht verbindlich. Bei allfälligen Abweichungen zwischen diesem Plan und dem Mietvertrag gelten die Angaben im Mietvertrag. Die ausgewiesenen Mietflächen basieren auf der SIA Dokumentation d 0165 und werden aus der Summe der Raumflächen, der nicht tragenden Konstruktionsflächen und allfälligen Zuschlagsflächen (zur nicht exklusiven Nutzung) ermittelt.

■ = Zuschlagsfläche ZF (anteilmässig)