


Genfergasse 4
3011 Bern

PSP Liegenschaft Nr. 4. Obergeschoss

4. Obergeschoss

Datum: 30.06.2026

Mst.: 1:102 (A3) Ausdruck skaliert

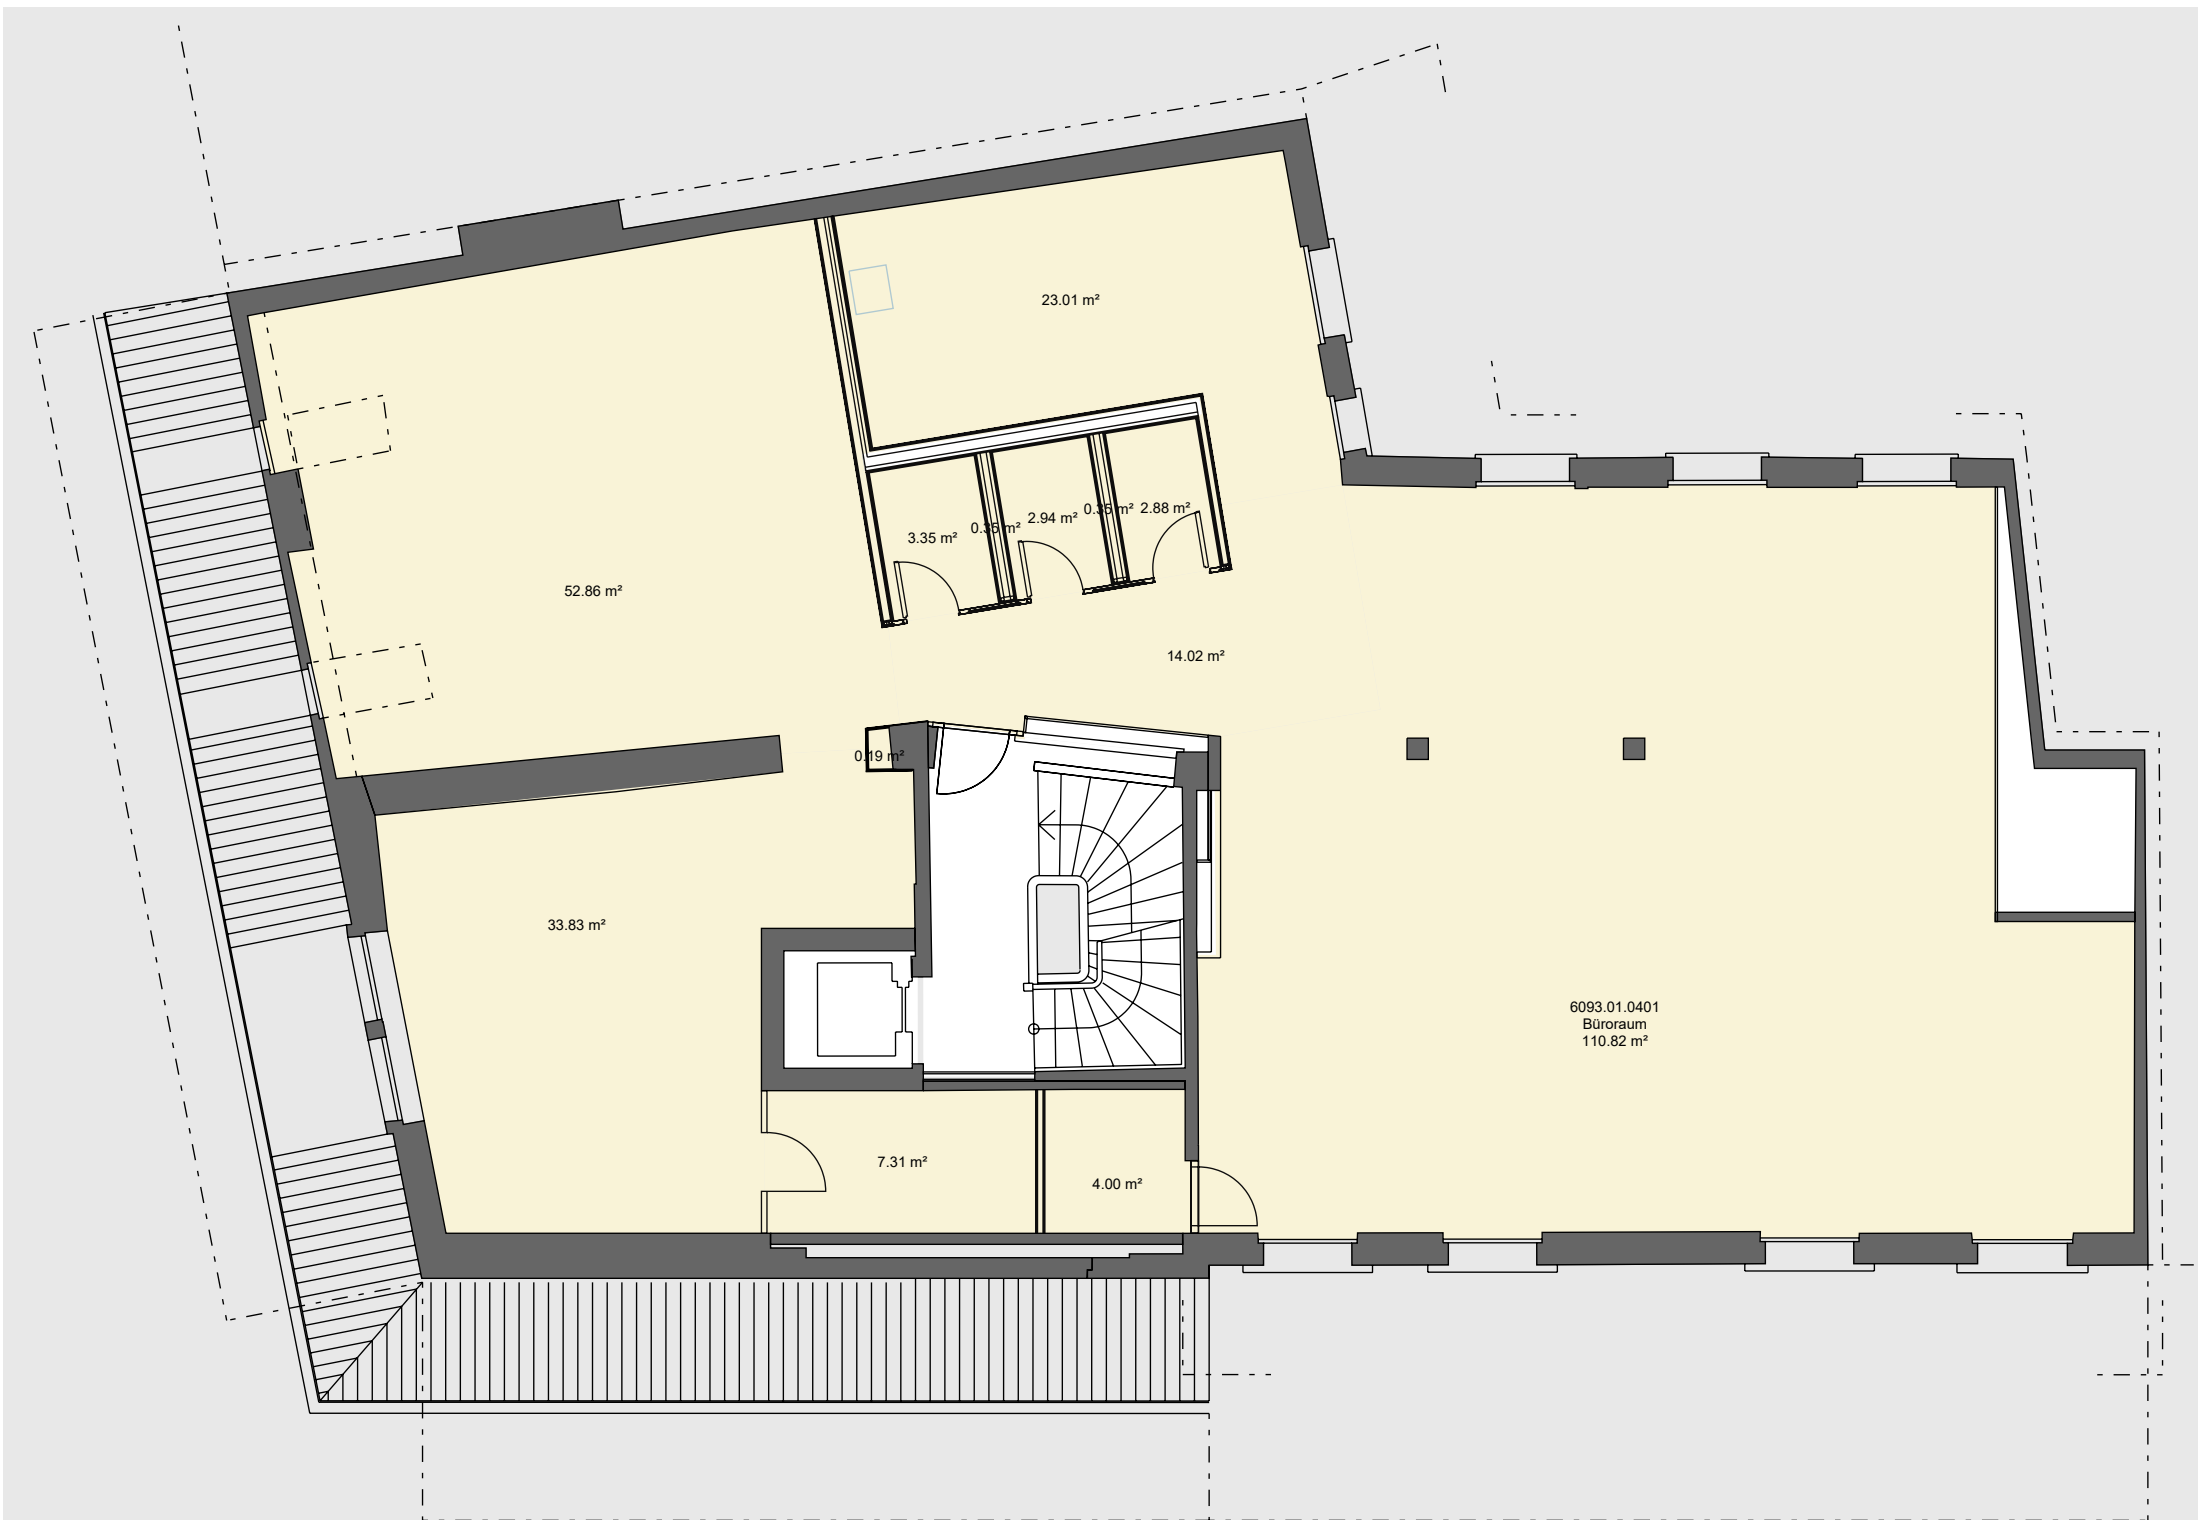

Mietobjekt	Fläche m ²	ZF m ²	Total m ²
01.0401	255.9	0.0	256



Dieser Plan dient ausschliesslich der Veranschaulichung des Mietobjektes. Die darin enthaltenen Angaben (insbesondere betreffend Ausbau und tragende/nicht tragende Konstruktionsflächen) sind nicht verbindlich. Bei allfälligen Abweichungen zwischen diesem Plan und dem Mietvertrag gelten die Angaben im Mietvertrag. Die ausgewiesenen Mietflächen basieren auf der SIA Dokumentation d 0165 und werden aus der Summe der Raumflächen, der nicht tragenden Konstruktionsflächen und allfälligen Zuschlagsflächen (zur nicht exklusiven Nutzung) ermittelt.

■ = Zuschlagsfläche ZF (anteilmässig)

Druckdatum: 30.06.2026