


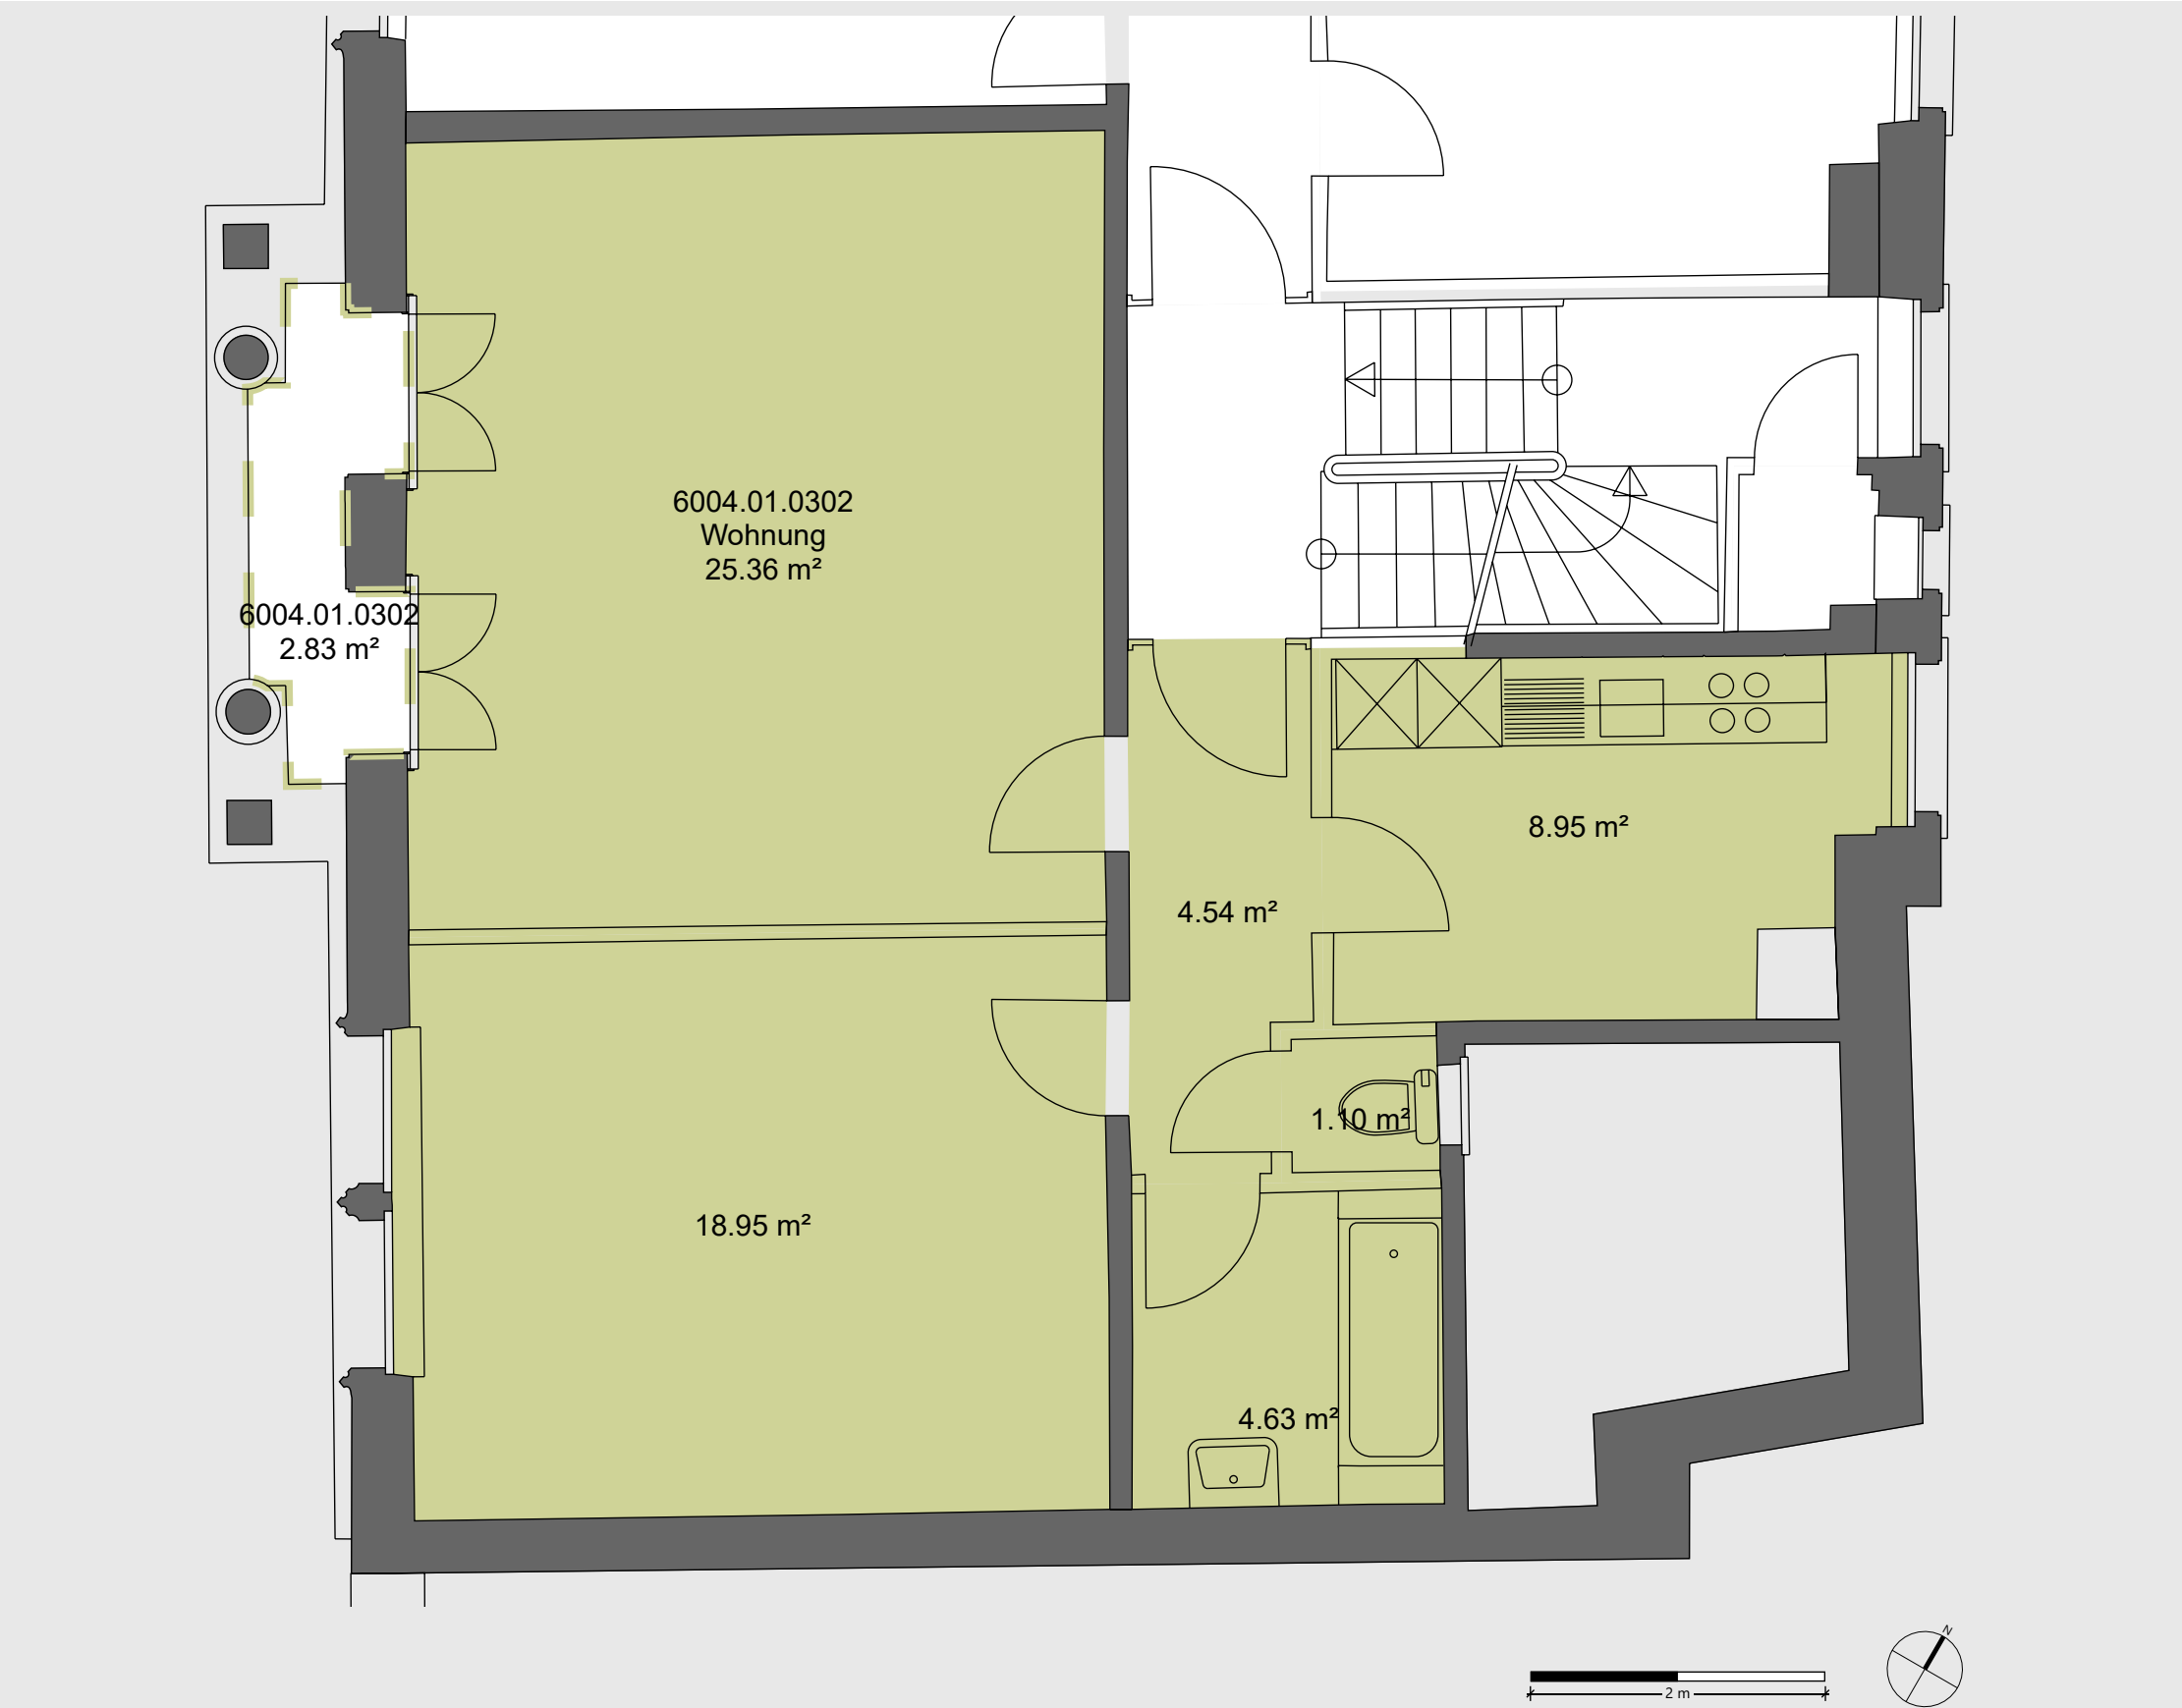

Falknerstr. 31/ Weisse Gasse 16
4001 Basel

PSP Liegenschaft Nr. 6004

3. Obergeschoss, 5. Obergeschoss
Druckdatum: 03.09.2024
Mst.: 1:50 (A3) Ausdruck skaliert

Mietobjekt -nummer		Fläche m²	ZF m²	Total m²	Verfügbar ab
01.0302	Wohnung	63.5	0.0	64	01.01.0001

Dieser Plan dient ausschliesslich der Veranschaulichung des Mietobjektes. Die darin enthaltenen Angaben (insbesondere betreffend Ausbau und tragende/nicht tragende Konstruktionsflächen) sind nicht verbindlich. Bei allfälligen Abweichungen zwischen diesem Plan und dem Mietvertrag gelten die Angaben im Mietvertrag. Die ausgewiesenen Mietflächen basieren auf der SIA Dokumentation d 0165 und werden aus der Summe der Raumflächen, der nicht tragenden Konstruktionsflächen und allfälligen Zuschlagsflächen (zur nicht exklusiven Nutzung) ermittelt.

■ = Zuschlagsfläche ZF (anteilmässig)