


Haus D
Grossackerstrasse 71

Haus C
Grossackerstrasse 69

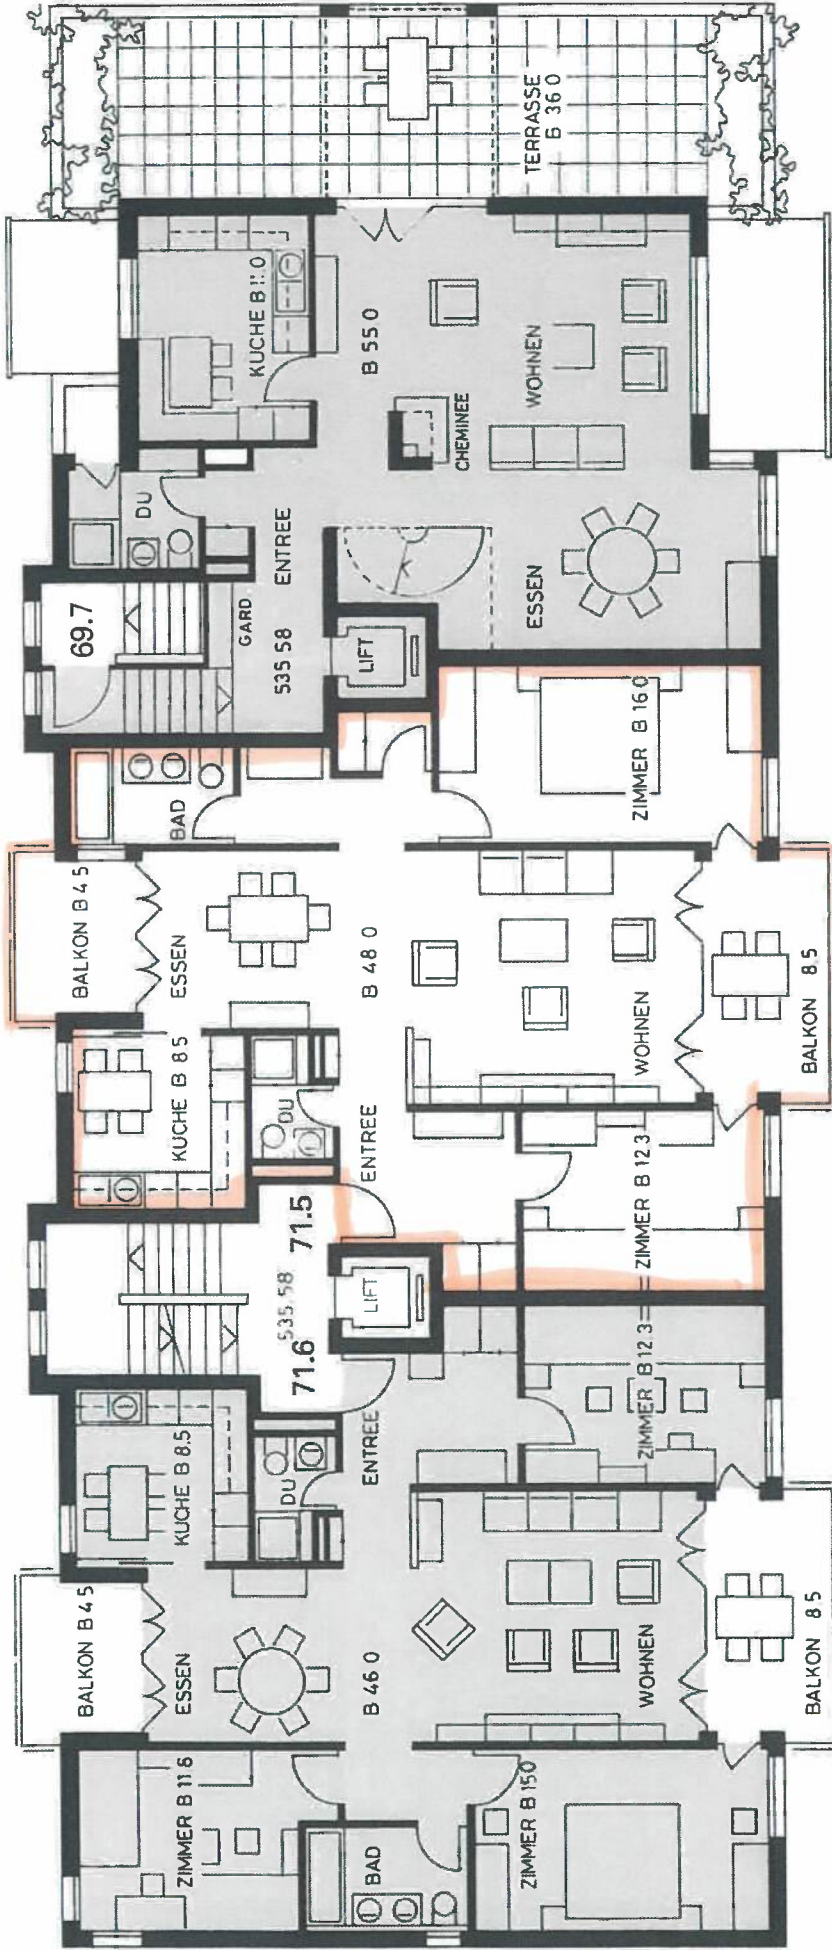

4 1/2-Zimmer-Wohnung
1. Obergeschoss

3 1/2-Zimmer-Wohnung
1. Obergeschoss

3 1/2-Zimmer-Maisonette-Dachwohnung
2. Obergeschoss/Dachgeschoss

METER

