




MAGNETO

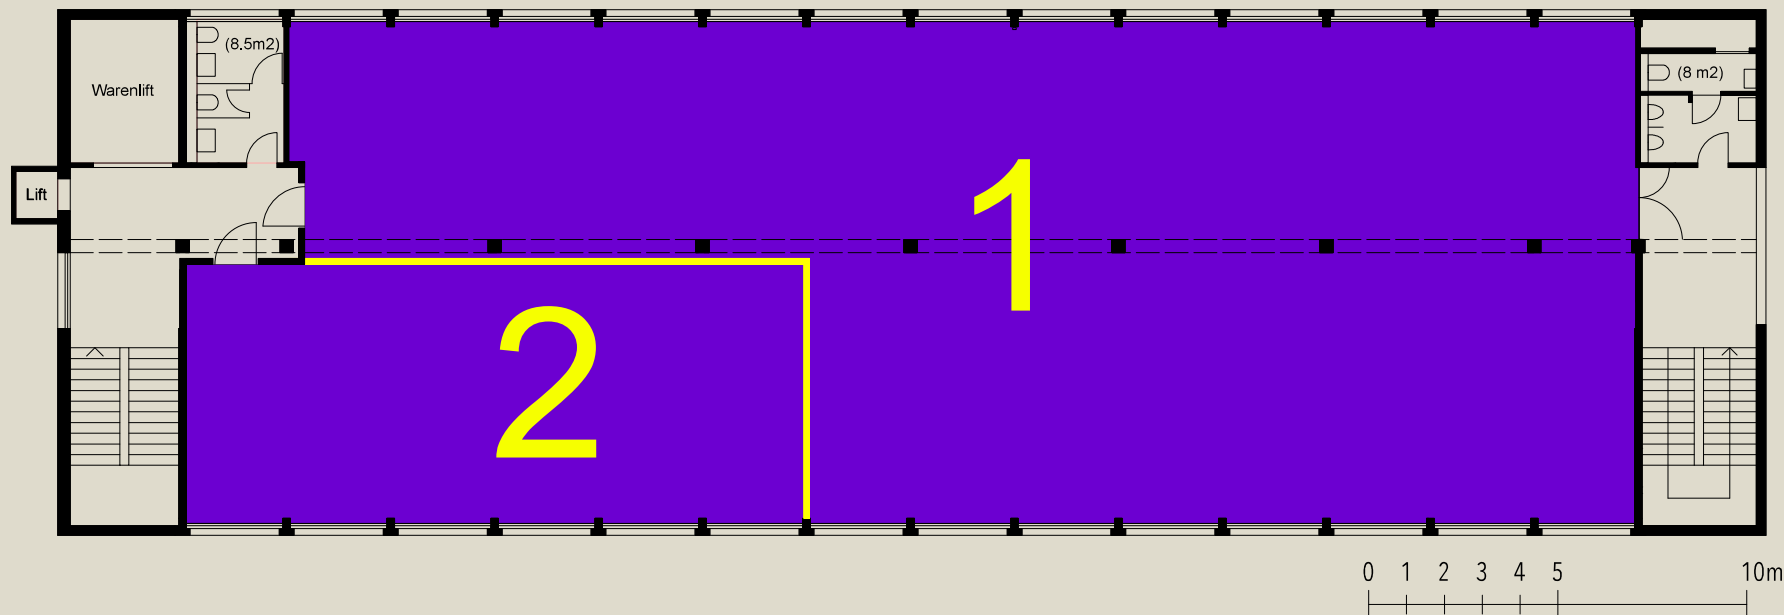

Halle 114 - 3.OG

Fläche 1: 376 m²

Fläche 2: 113 m²



Mietflächen



Trennwand möglich

Magneto Areal
Allmendweg 4
4528 Zuchwil

044 544 10 46
info@magneto-areal.ch
magneto-areal.ch


Sämtliche Angaben und Grundrisse dienen der allgemeinen Information und erfolgen ohne Gewähr. Sie bilden keinen Bestandteil einer vertraglichen Vereinbarung. Ausführungsbedingte Änderungen und Anpassungen bleiben vorbehalten. Stand 04.26



Intershop



MAGNETO

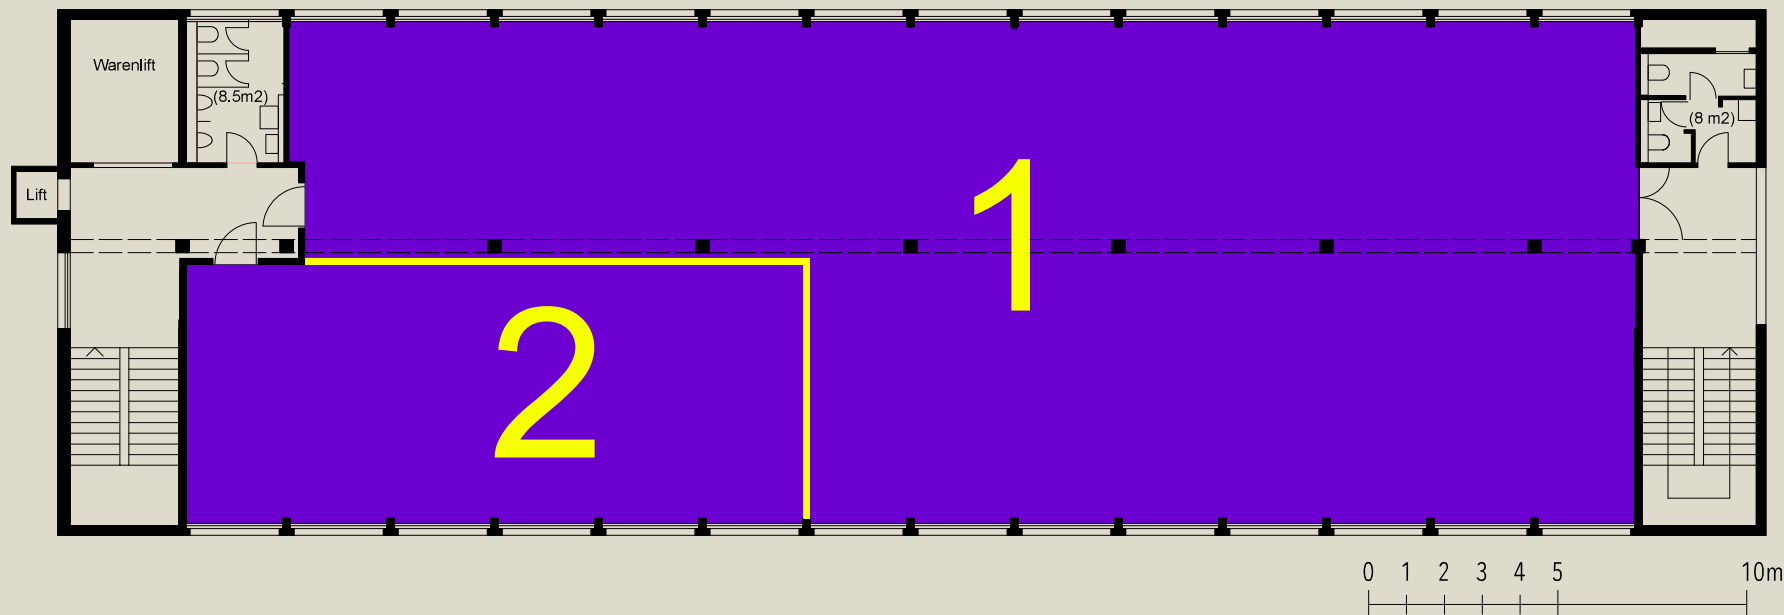

Halle 114 - 2.OG

Fläche 1: 376 m²

Fläche 2: 113 m²



Mietflächen



Trennwand möglich

Magneto Areal
Allmendweg 4
4528 Zuchwil

044 544 10 46
info@magneto-areal.ch
magneto-areal.ch


Sämtliche Angaben und Grundrisse dienen der allgemeinen Information und erfolgen ohne Gewähr. Sie bilden keinen Bestandteil einer vertraglichen Vereinbarung. Ausführungsbedingte Änderungen und Anpassungen bleiben vorbehalten. Stand 04.26



Intershop



MAGNETO

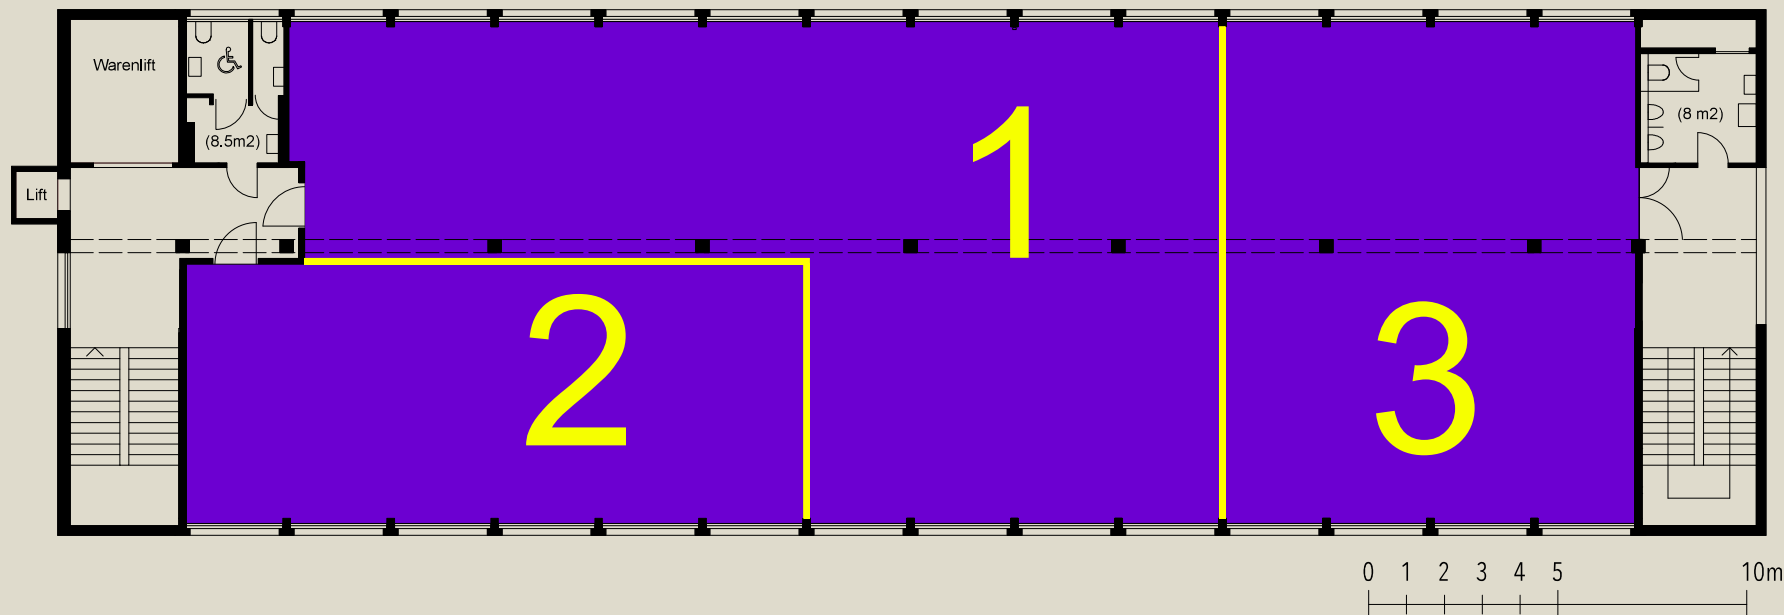

Halle 114 - 1.OG

Fläche 1: 231 m²

Fläche 2: 113 m²

Fläche 3: 145 m²



Mietflächen



Trennwand möglich

