


4 Parkplätze  
hinter dem Haus

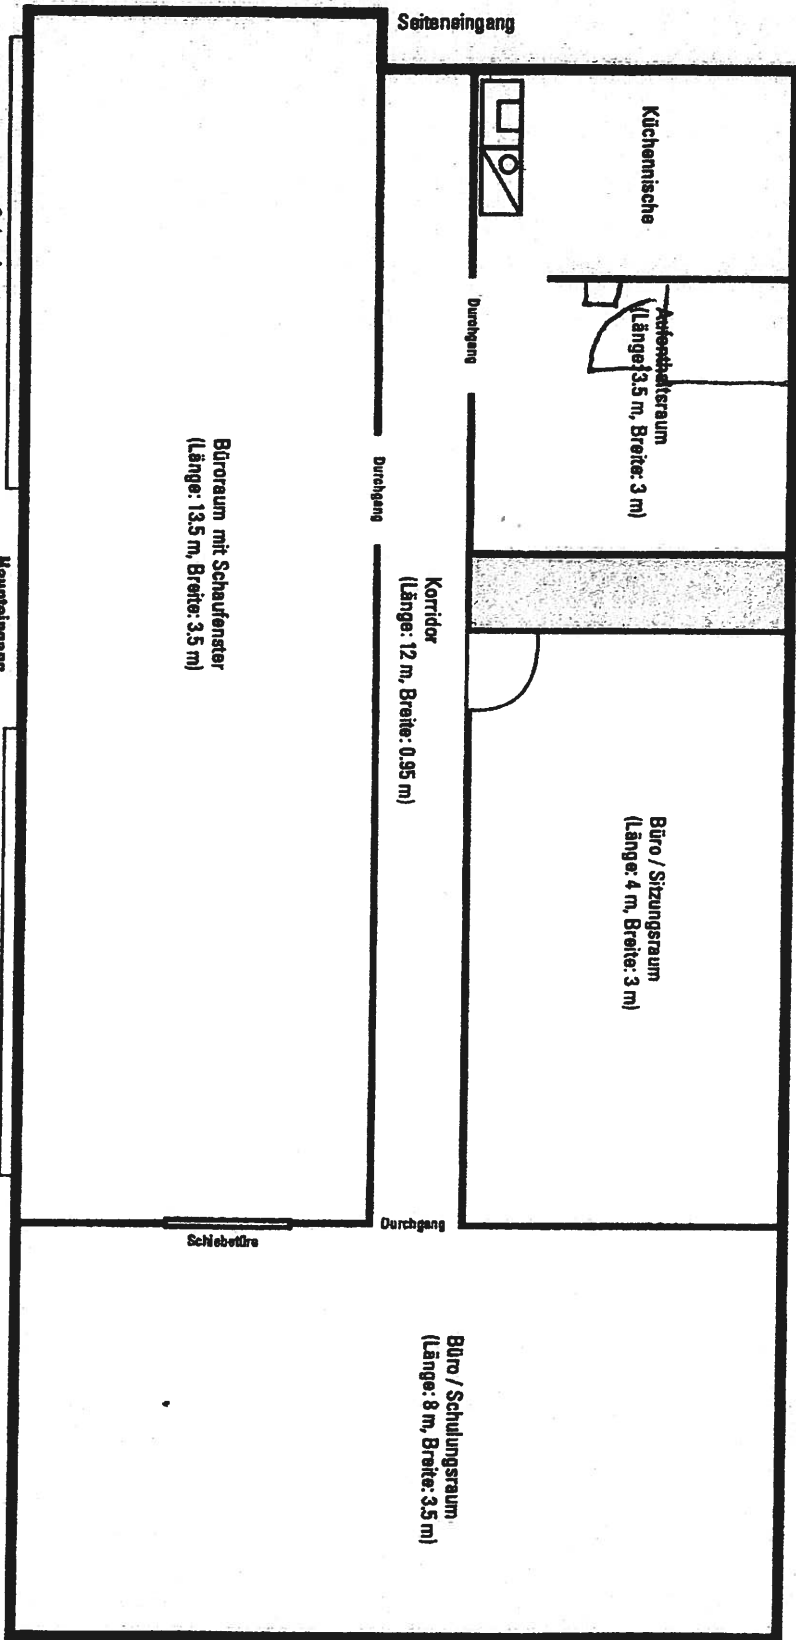

Kücheninsel

Aufbewahrungsraum  
(Länge: 3,5 m, Breite: 3 m)

Büro / Sitzungsraum  
(Länge: 4 m, Breite: 3 m)

Büro / Schulungsraum  
(Länge: 8 m, Breite: 3,5 m)

Büroraum mit Schaukasten  
(Länge: 13,5 m, Breite: 3,5 m)

Korridor  
(Länge: 12 m, Breite: 0,95 m)

Seiteneingang

Durchgang

Durchgang

Durchgang

Schiebetür

Schaukasten

Haupteingang  
mit Treppe

Schaukasten

1 - 2 Parkplätze  
vor dem Haus