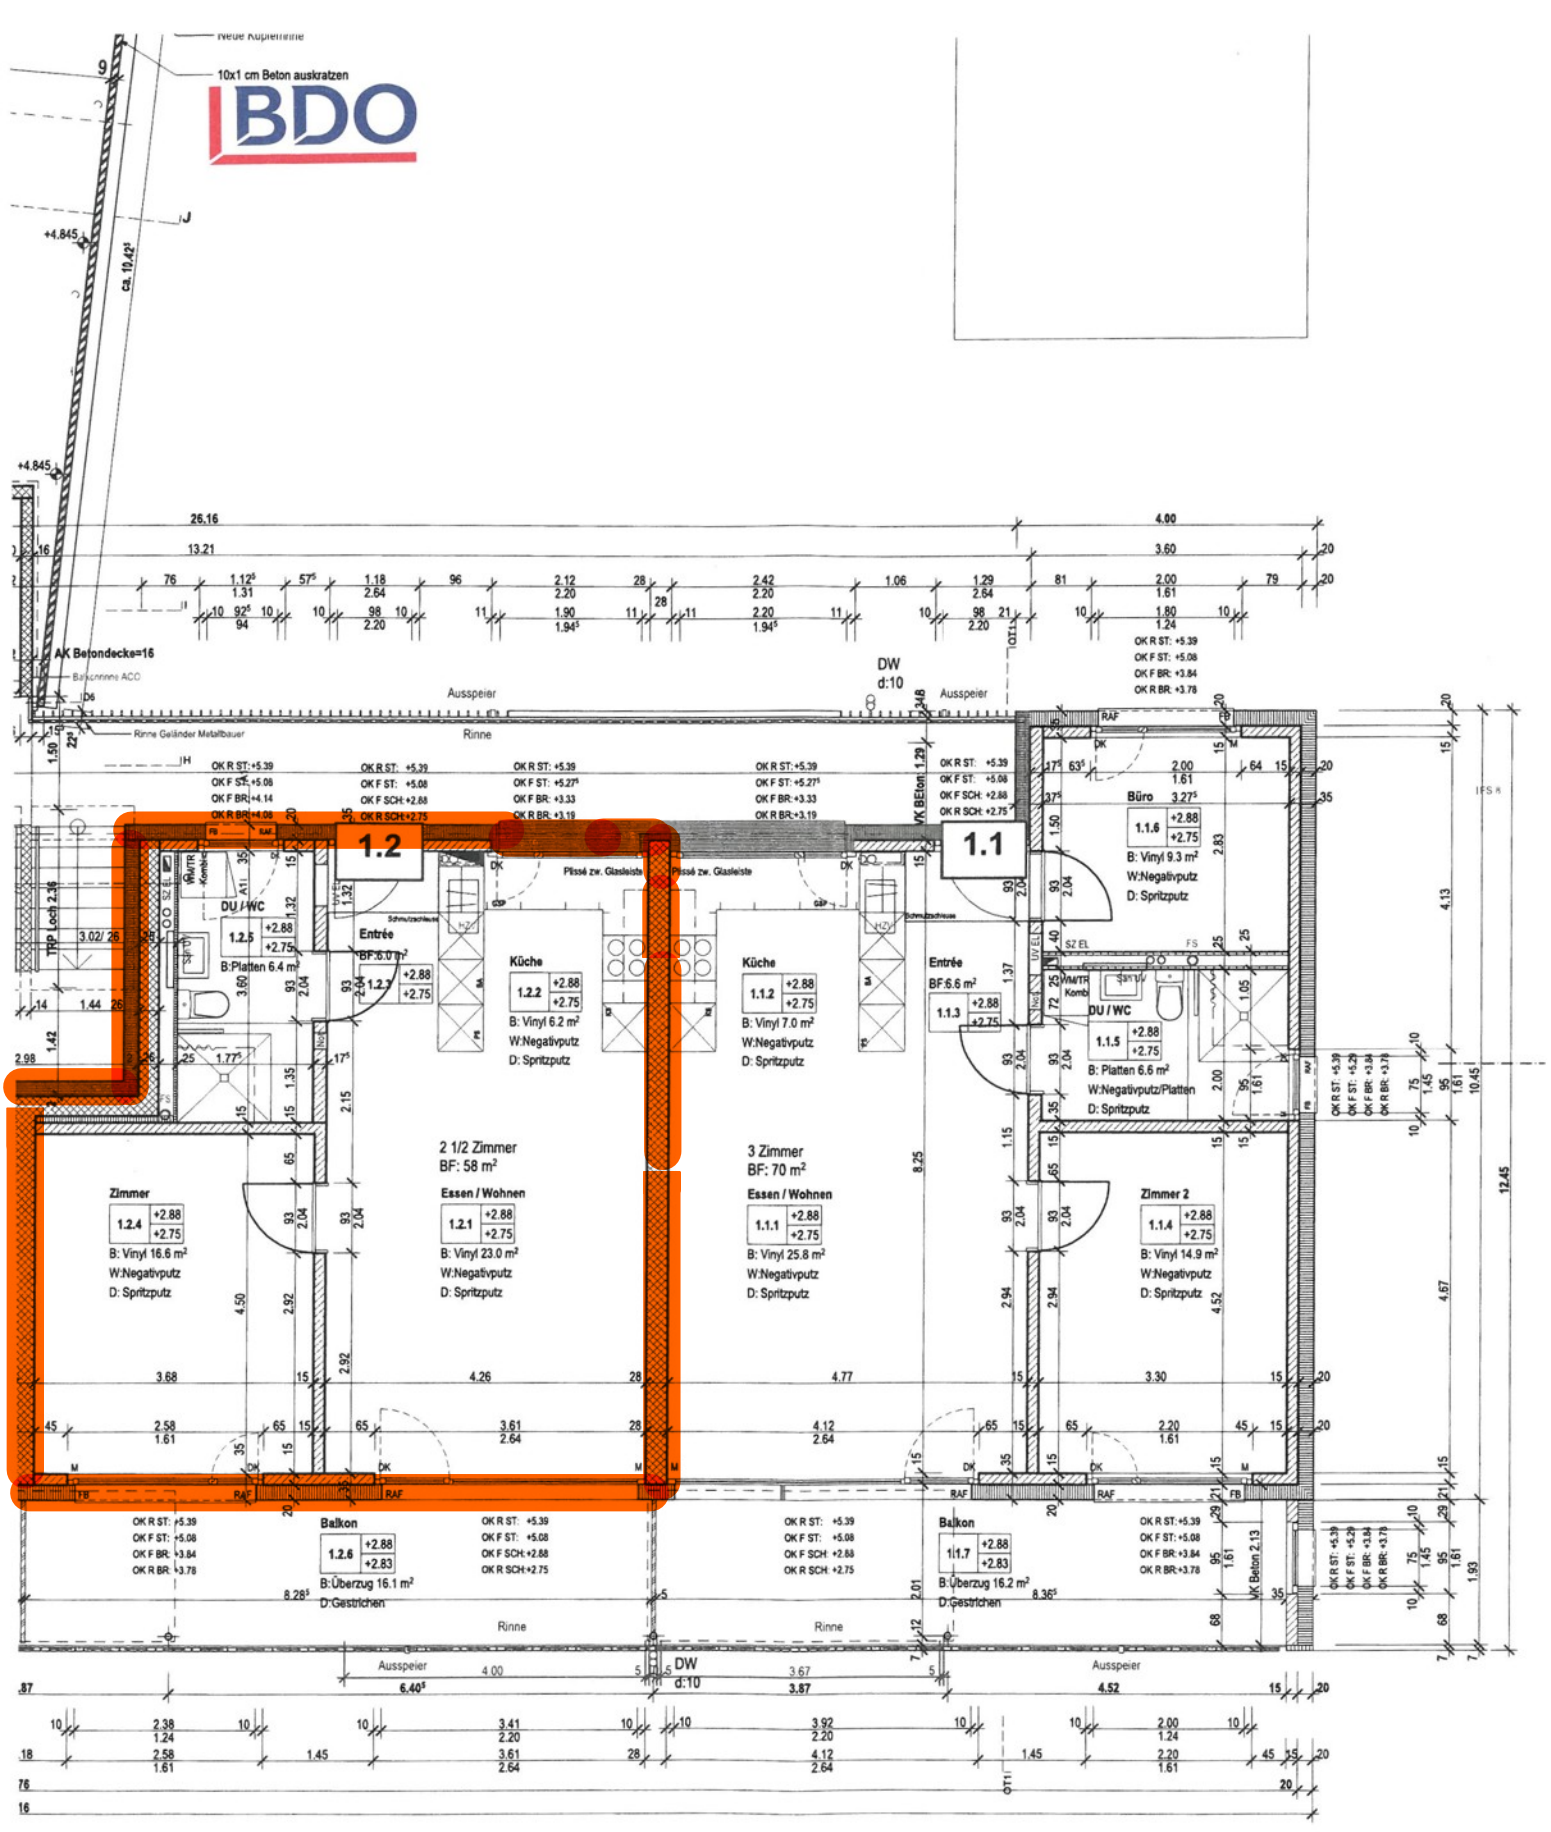
10x1 cm Beton auskratzen
AK Betondecke=16
Rinne Geländer Metallbauer
Rinne
Ausspeier
DW
d:10
1.2
1.1
Plissé zw. Glasleiste
Entrée
BF:6.0 m²
1.2.5 +2.88 +2.75
B:Platten 6.4 m²
DU / WC
1.2.3 +2.88 +2.75
Küche
1.2.2 +2.88 +2.75
B: Vinyl 6.2 m²
W:Negativputz
D: Spritzputz
Küche
1.1.2 +2.88 +2.75
B: Vinyl 7.0 m²
W:Negativputz
D: Spritzputz
Entrée
BF:6.6 m²
1.1.3 +2.88 +2.75
Büro 3.27⁵
1.1.6 +2.88 +2.75
B: Vinyl 9.3 m²
W:Negativputz
D: Spritzputz
DU / WC
1.1.5 +2.88 +2.75
B: Platten 6.6 m²
W:Negativputz/Platten
D: Spritzputz
2 1/2 Zimmer
BF: 58 m²
Zimmer
1.2.4 +2.88 +2.75
B: Vinyl 16.6 m²
W:Negativputz
D: Spritzputz
Essen / Wohnen
1.2.1 +2.88 +2.75
B: Vinyl 23.0 m²
W:Negativputz
D: Spritzputz
3 Zimmer
BF: 70 m²
Essen / Wohnen
1.1.1 +2.88 +2.75
B: Vinyl 25.8 m²
W:Negativputz
D: Spritzputz
Zimmer 2
1.1.4 +2.88 +2.75
B: Vinyl 14.9 m²
W:Negativputz
D: Spritzputz
Balkon
1.2.6 +2.88 +2.83
B:Überzug 16.1 m²
D:Gestrichen
Balkon
1.1.7 +2.88 +2.83
B:Überzug 16.2 m²
D:Gestrichen
OK R ST: +5.39
OK F ST: +5.08
OK F BR: +4.14
OK R BR: +4.08
OK F SCH: +2.88
OK R SCH: +2.75
OK F BR: +3.33
OK R BR: +3.19
OK F BR: +3.84
OK R BR: +3.78