
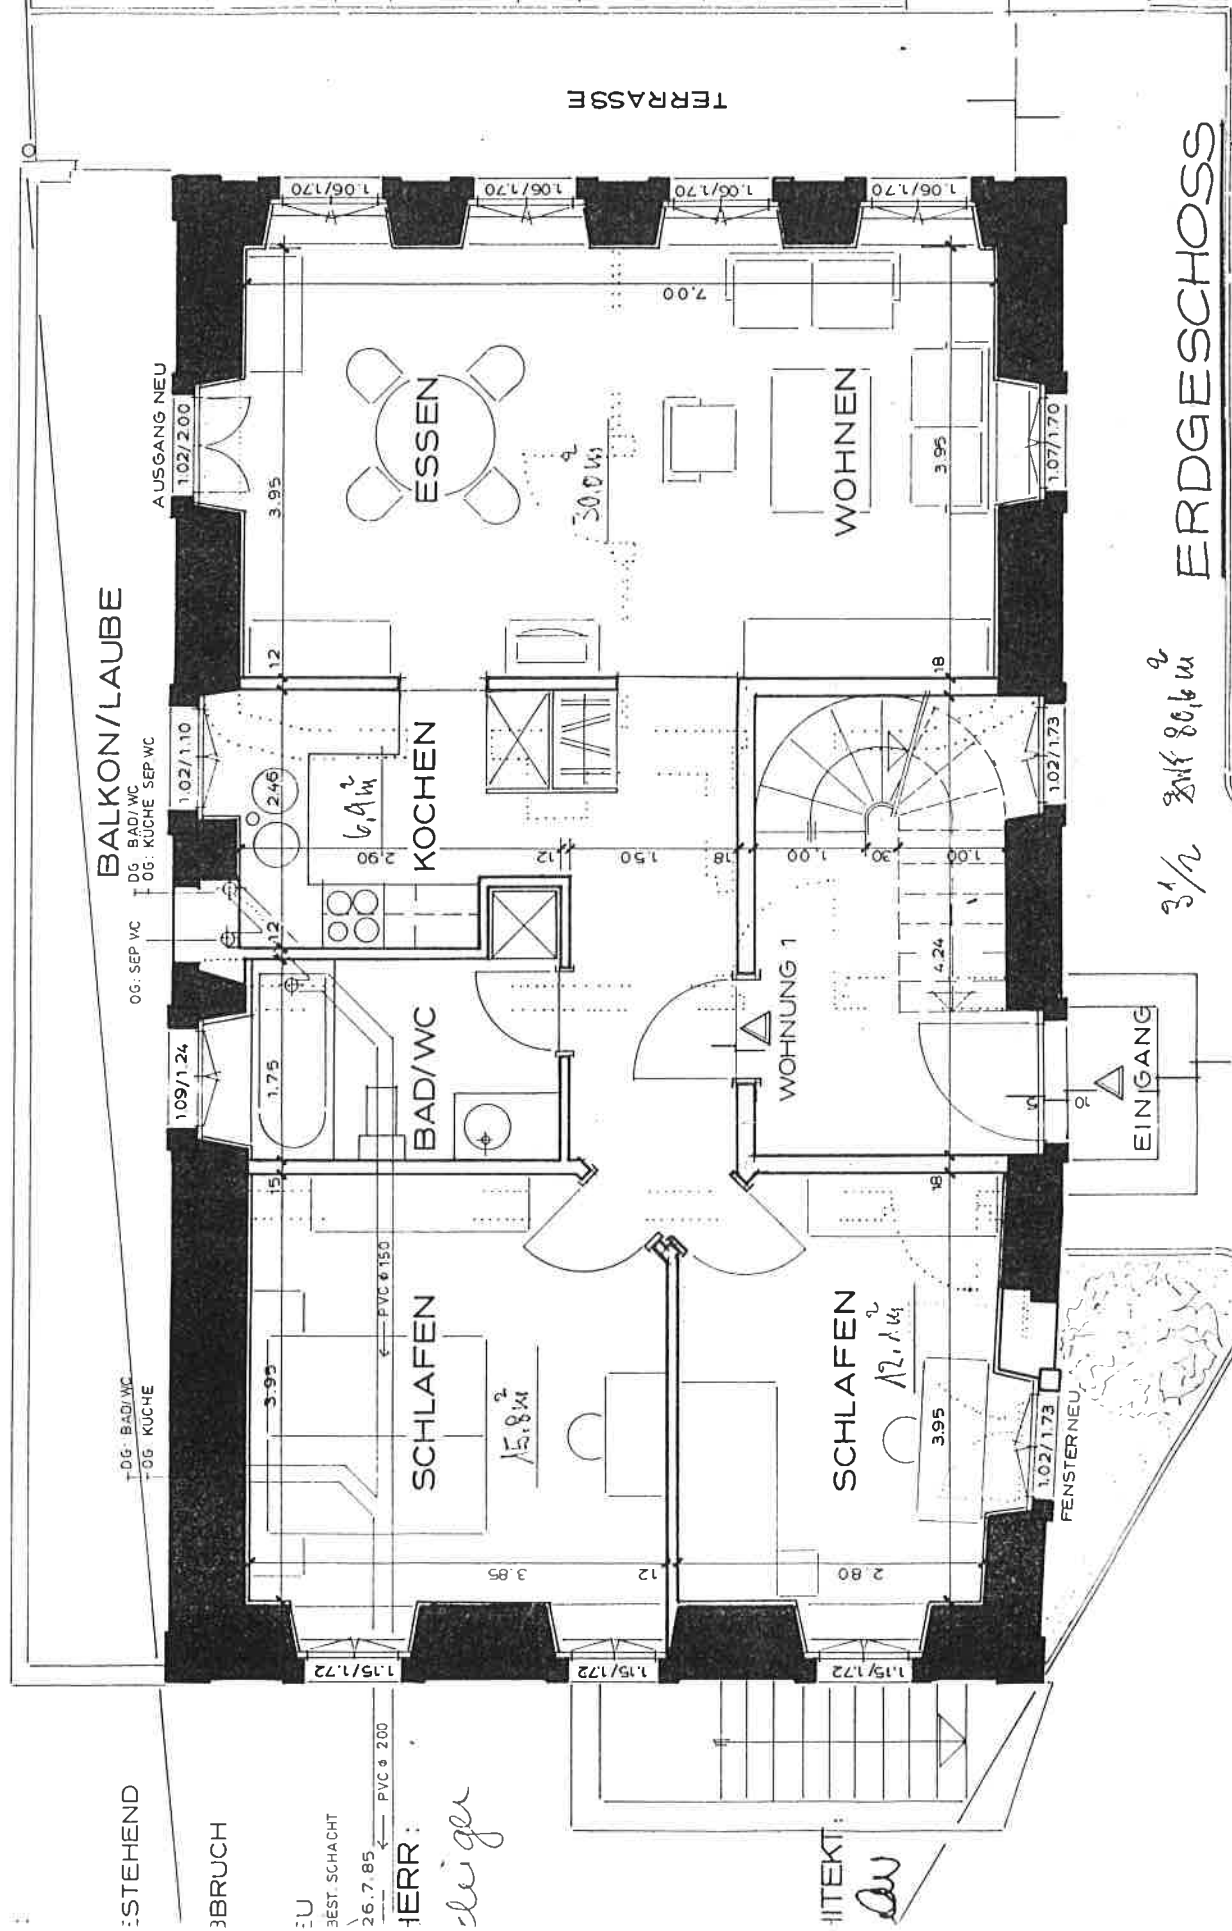


AT :	DATUM :	GEZEICHNET :	ERGÄNZT :
60	3.7.85	r.s	23.7.85

← DORFBACH

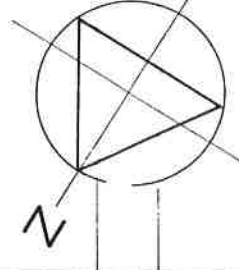

ERDGESCHOSS  
3 1/2 ZIMMER 80,6 m<sup>2</sup>

HERRENG

WAND V (BN)  
TRAGEND V (BN)

STEHEND

BRUCH

SU  
BEST. SCHACHT  
26.7.85

HERR :  
*Wagner*

HITEKT :  
*du*

BALKON/LAUBE

AUSGANG NEU

OG: SEP VC  
OG: BADI/WC  
OG: KUCHE SEP WC

OG: BADI/WC  
OG: KUCHE

SCHLAFEN  
15,8 m<sup>2</sup>

BAD/WC

KOCHEN  
6,4 m<sup>2</sup>

ESSEN  
30,0 m<sup>2</sup>

WOHNUNG 1

SCHLAFEN  
12,1 m<sup>2</sup>

WOHNEN  
3,95

EINGANG

FENSTERNEU

TERRASSE