


STR: +2.40
STF: +2.32
SW: -0.43
OKB: -0.79^s

STR: +2.40
STF: +2.32
SW: -0.43
OKB: -0.79^s

STR: +2.40
STF: +2.32
SW: -0.43
OKB: -0.79^s

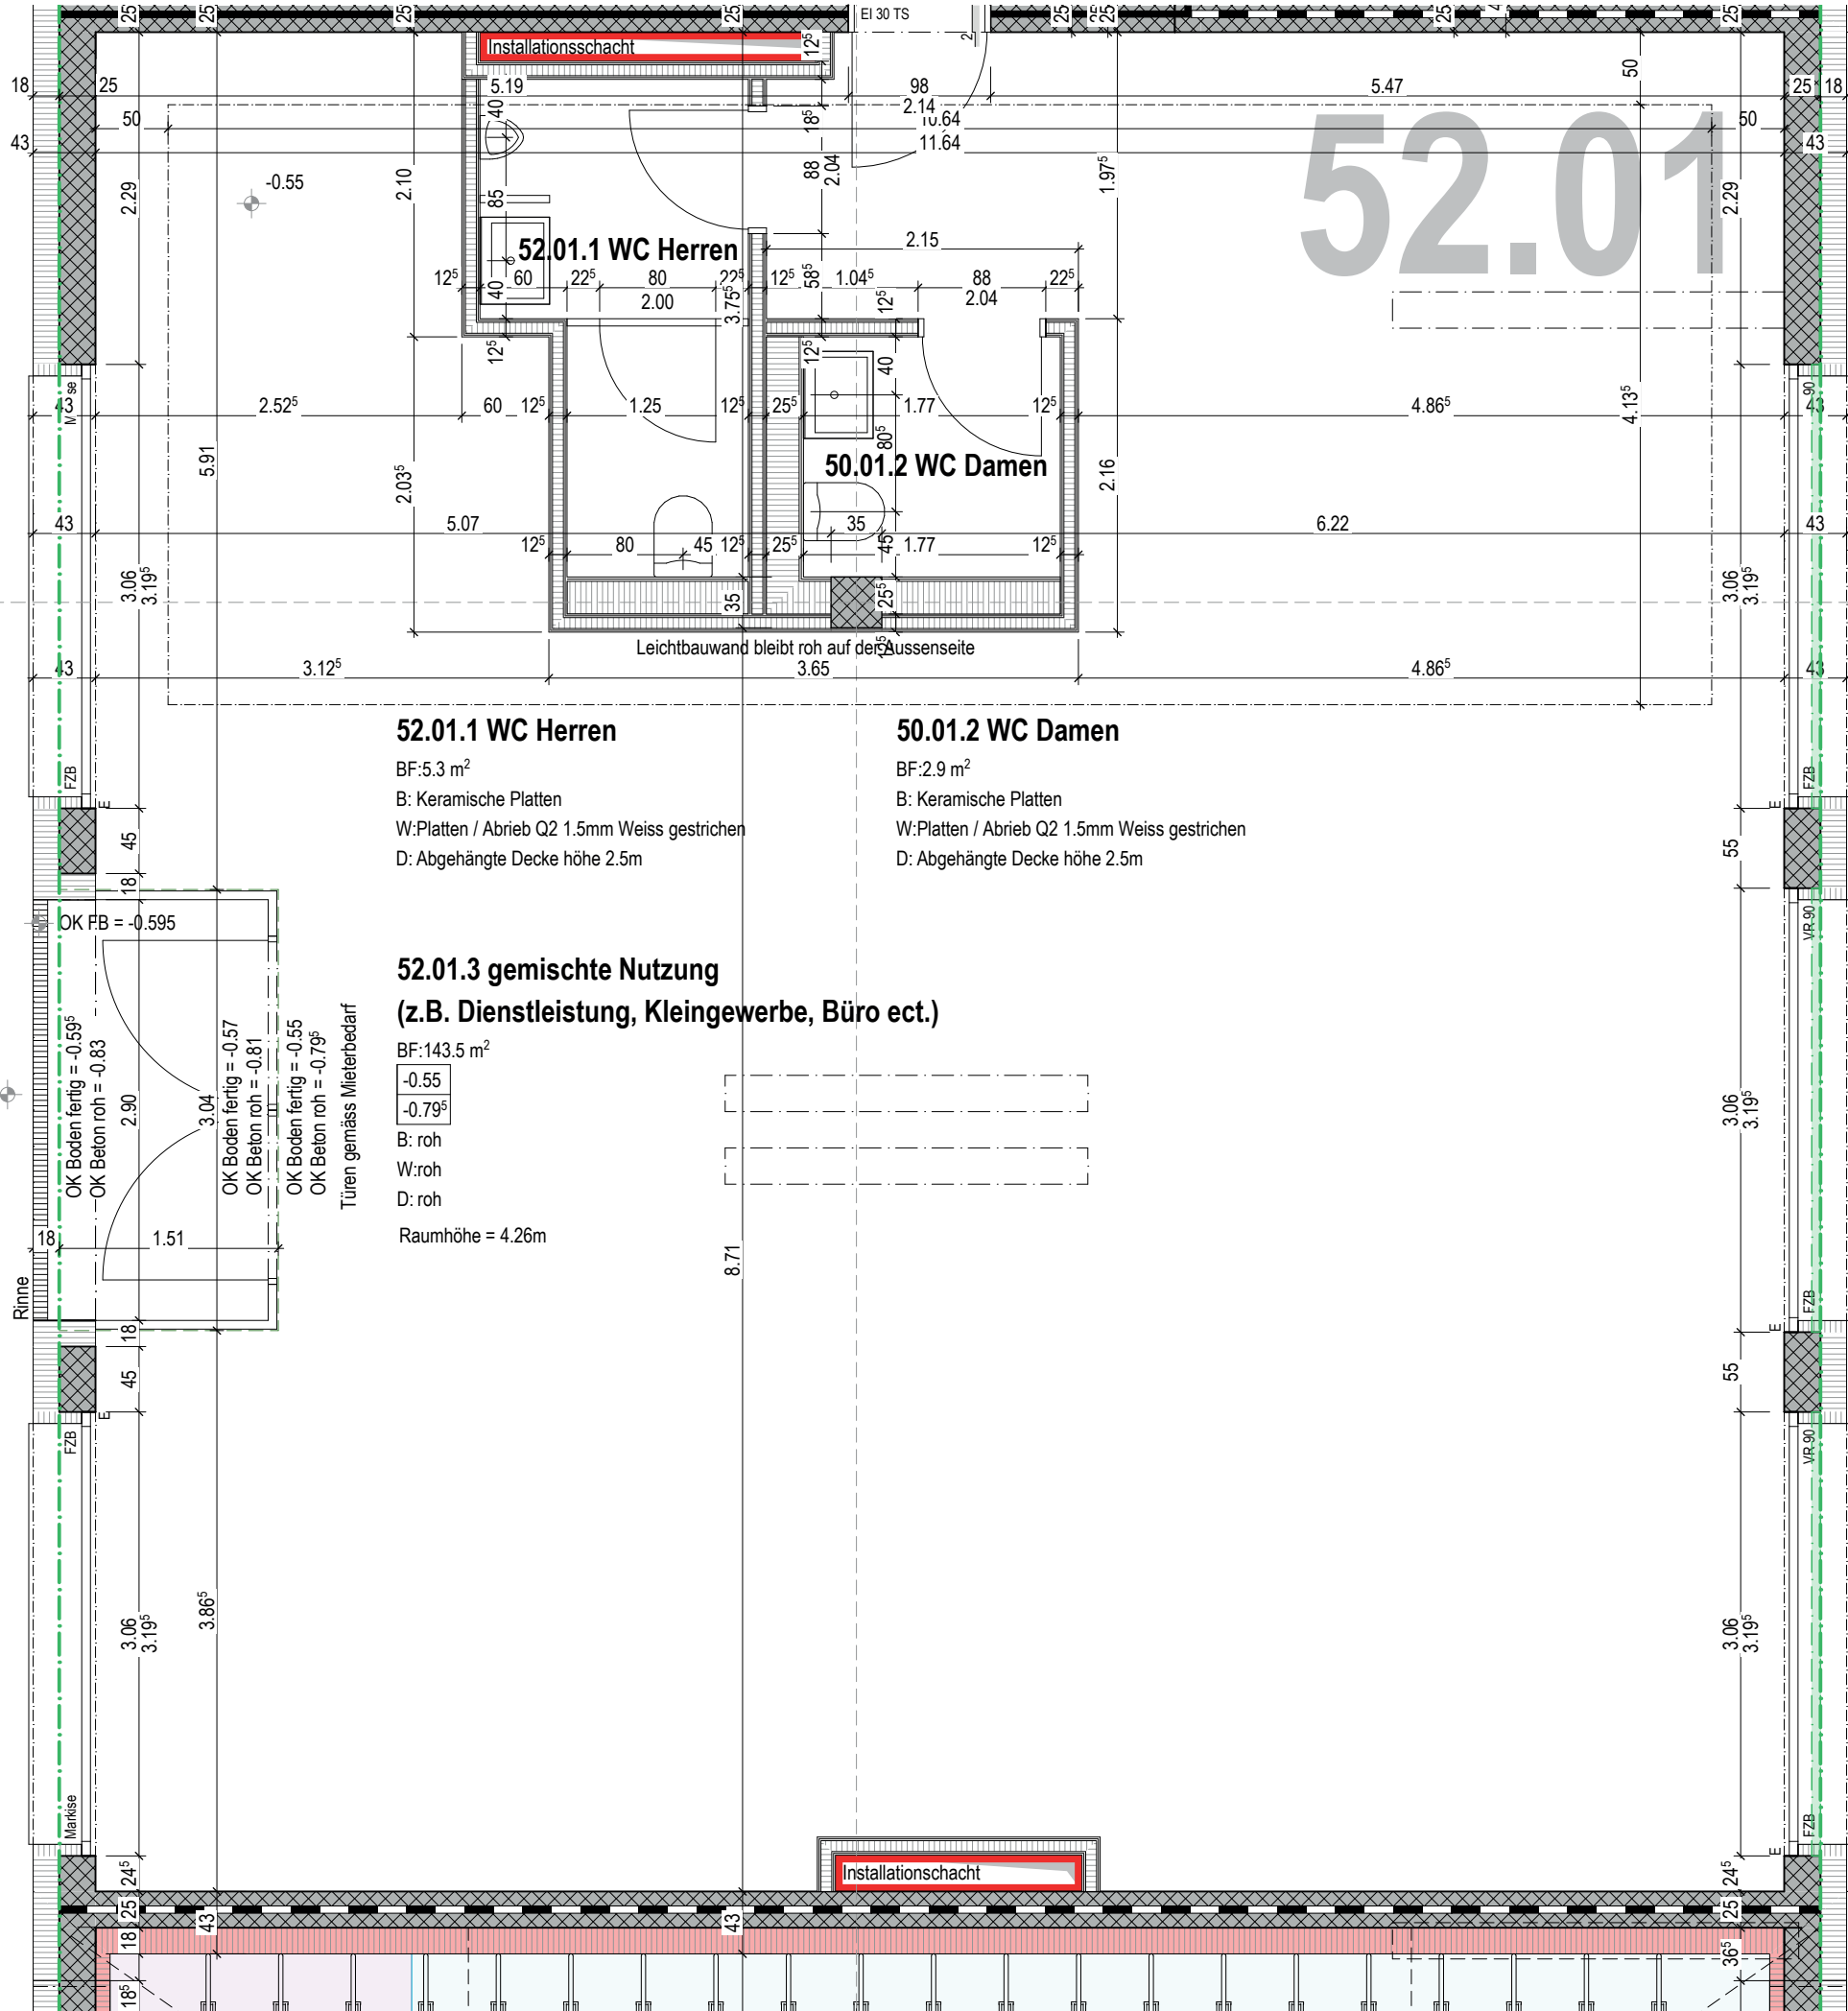

52.01.1 WC Herren

BF: 5.3 m²
B: Keramische Platten
W: Platten / Abrieb Q2 1.5mm Weiss gestrichen
D: Abgehängte Decke höhe 2.5m

50.01.2 WC Damen

BF: 2.9 m²
B: Keramische Platten
W: Platten / Abrieb Q2 1.5mm Weiss gestrichen
D: Abgehängte Decke höhe 2.5m

**52.01.3 gemischte Nutzung
(z.B. Dienstleistung, Kleingewerbe, Büro ect.)**

BF: 143.5 m²
-0.55
-0.79^s
B: roh
W: roh
D: roh
Raumhöhe = 4.26m

Türen gemäss Mieterbedarf

Dämmung in Deckenstirne 6cm

Dämmung in Deckenstirne 6cm

Dämmung in Deckenstirne 6cm

STR: +2.40
STF: +2.32
SW: -0.43
OKB: -0.79^s

STR: +2.40
STF: +2.32
SW: -0.43
OKB: -0.79^s

STR: +2.40
STF: +2.32
SW: -0.43
OKB: -0.79^s

3.14
2.90
2.75
33.10

71

2.90
2.75

71

2.90
2.75

98