


ST. -0.87
BR. -1.67

ST. -0.40
BR. -1.00

ST. -0.80
BR. -1.40

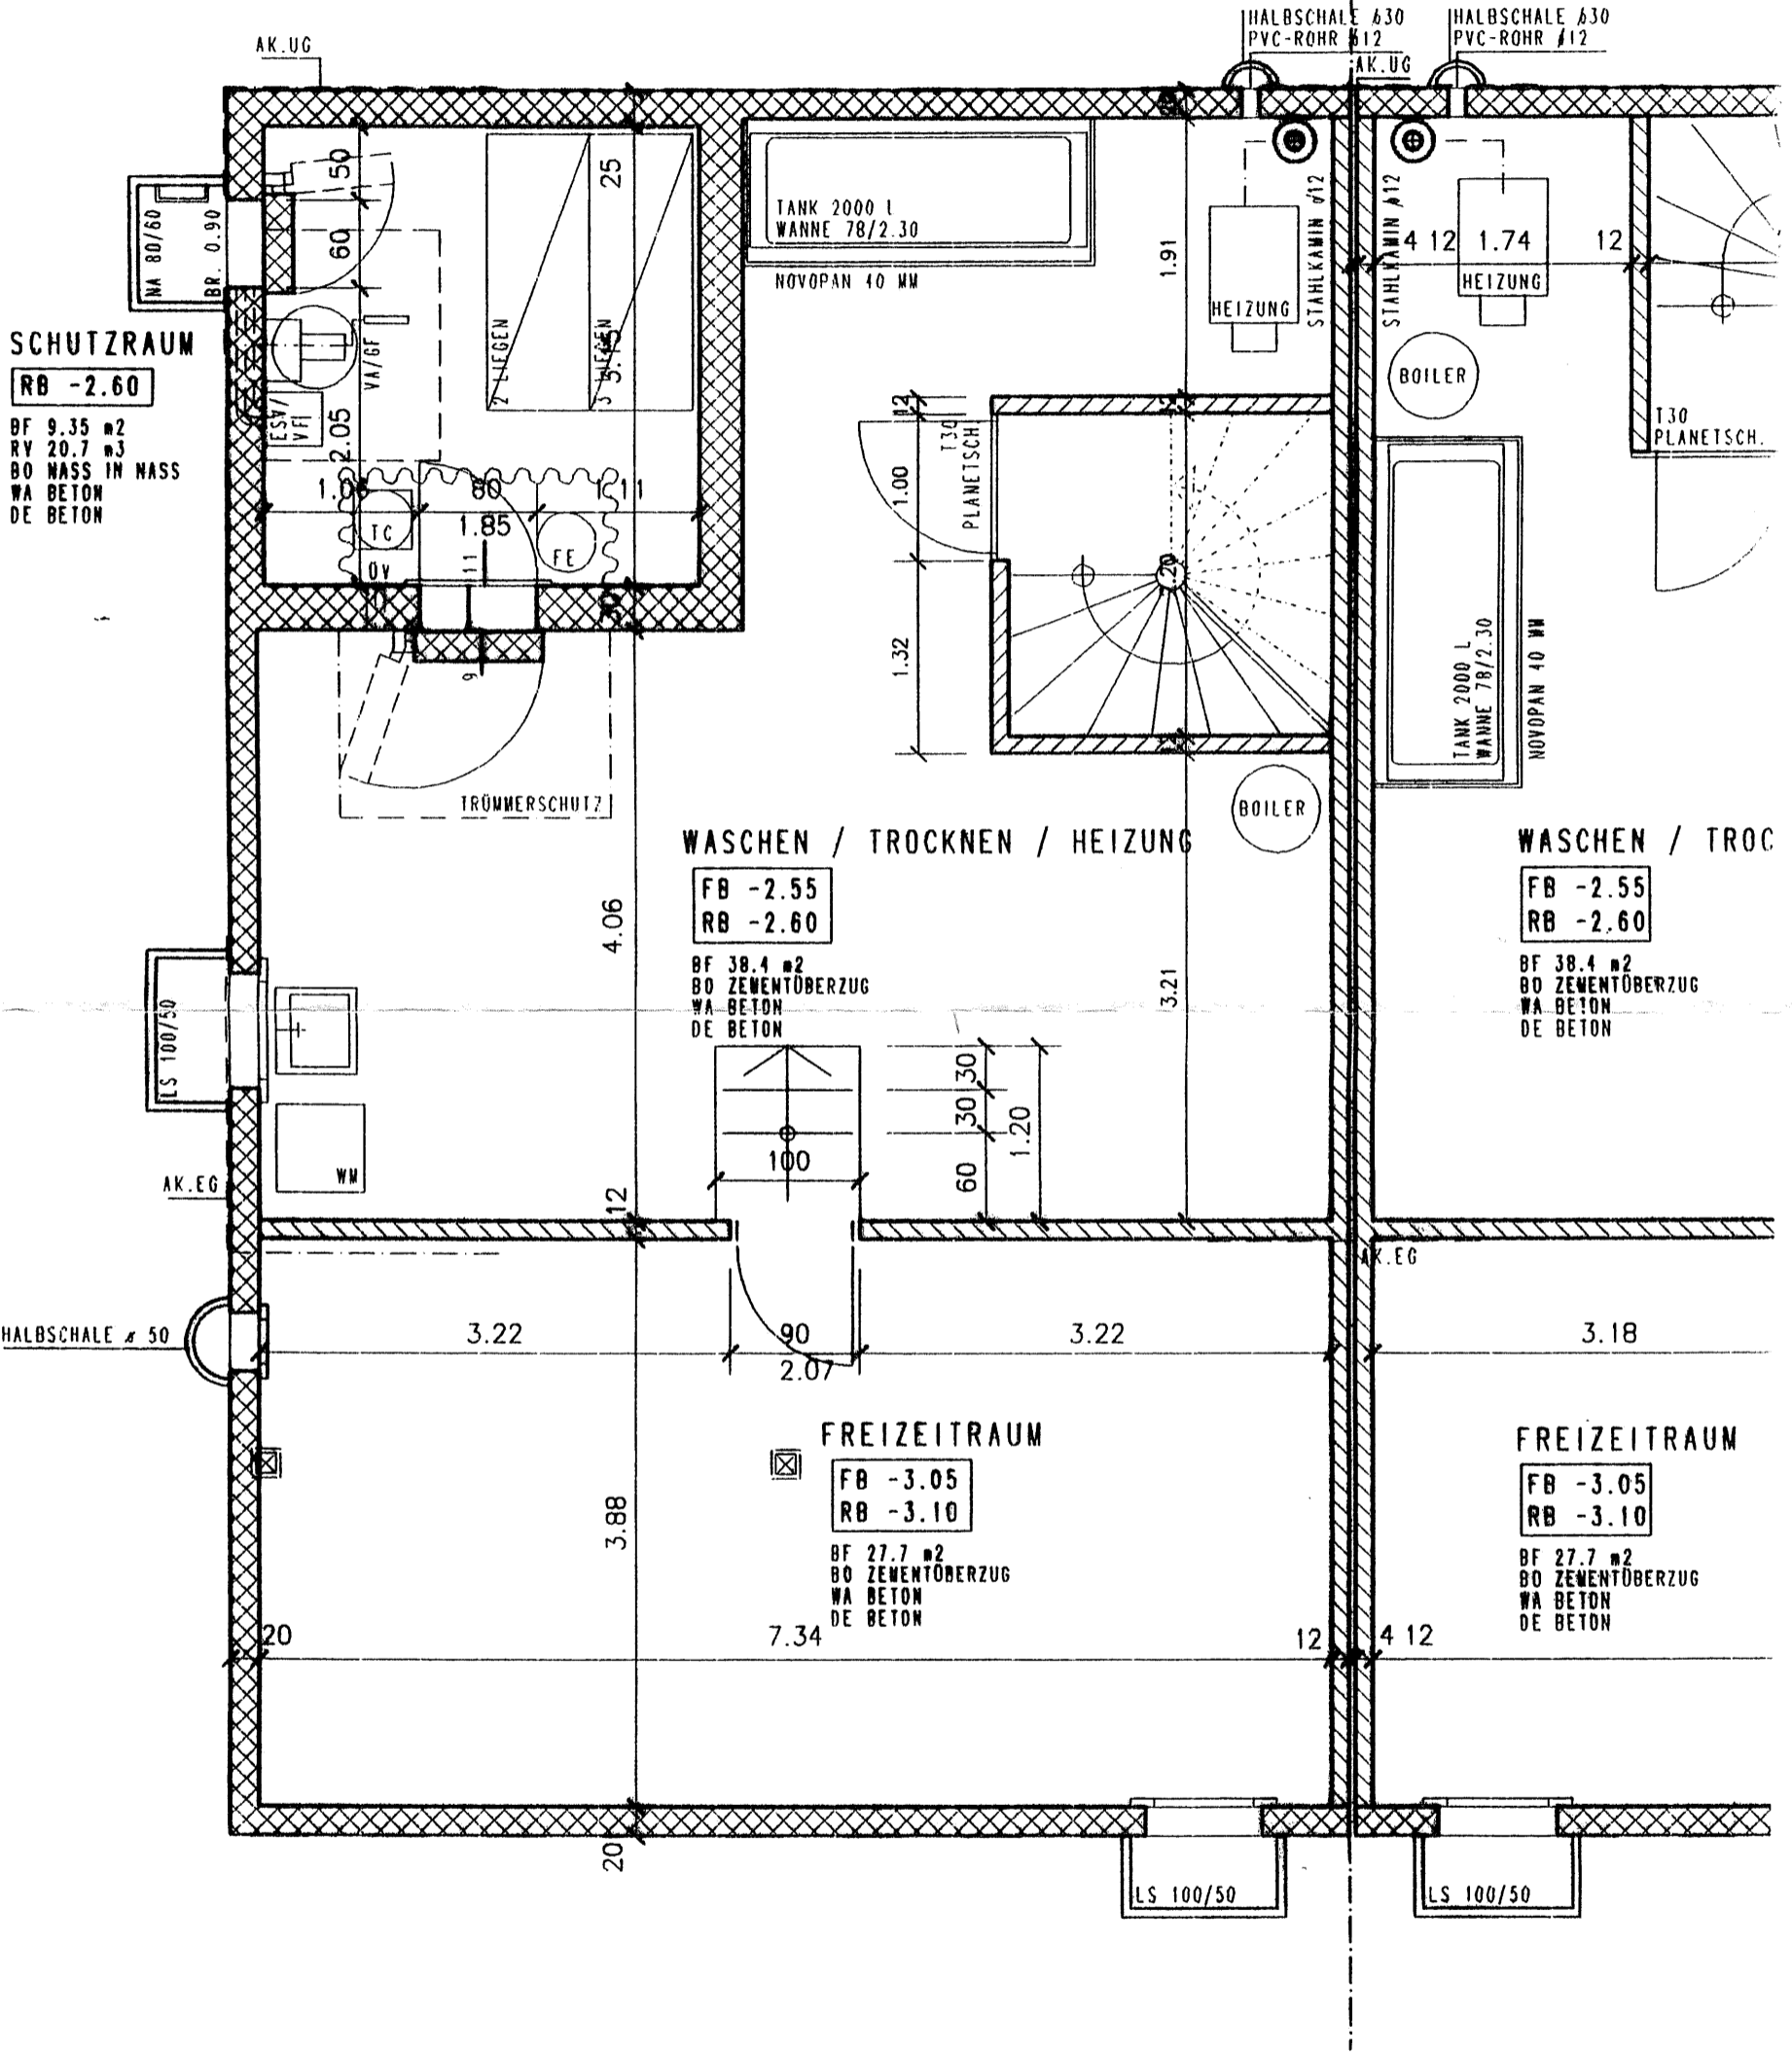

SCHUTZRAUM
RB -2.60
BF 9.35 m²
RV 20.7 m³
BO MASS IN MASS
WA BETON
DE BETON

WASCHEN / TROCKNEN / HEIZUNG
FB -2.55
RB -2.60
BF 38.4 m²
BO ZEMENTÜBERZUG
WA BETON
DE BETON

WASCHEN / TROC
FB -2.55
RB -2.60
BF 38.4 m²
BO ZEMENTÜBERZUG
WA BETON
DE BETON


FREIZEITRAUM
FB -3.05
RB -3.10
BF 27.7 m²
BO ZEMENTÜBERZUG
WA BETON
DE BETON

FREIZEITRAUM
FB -3.05
RB -3.10
BF 27.7 m²
BO ZEMENTÜBERZUG
WA BETON
DE BETON

EG 1:50

HAUS 6

HAUS 7

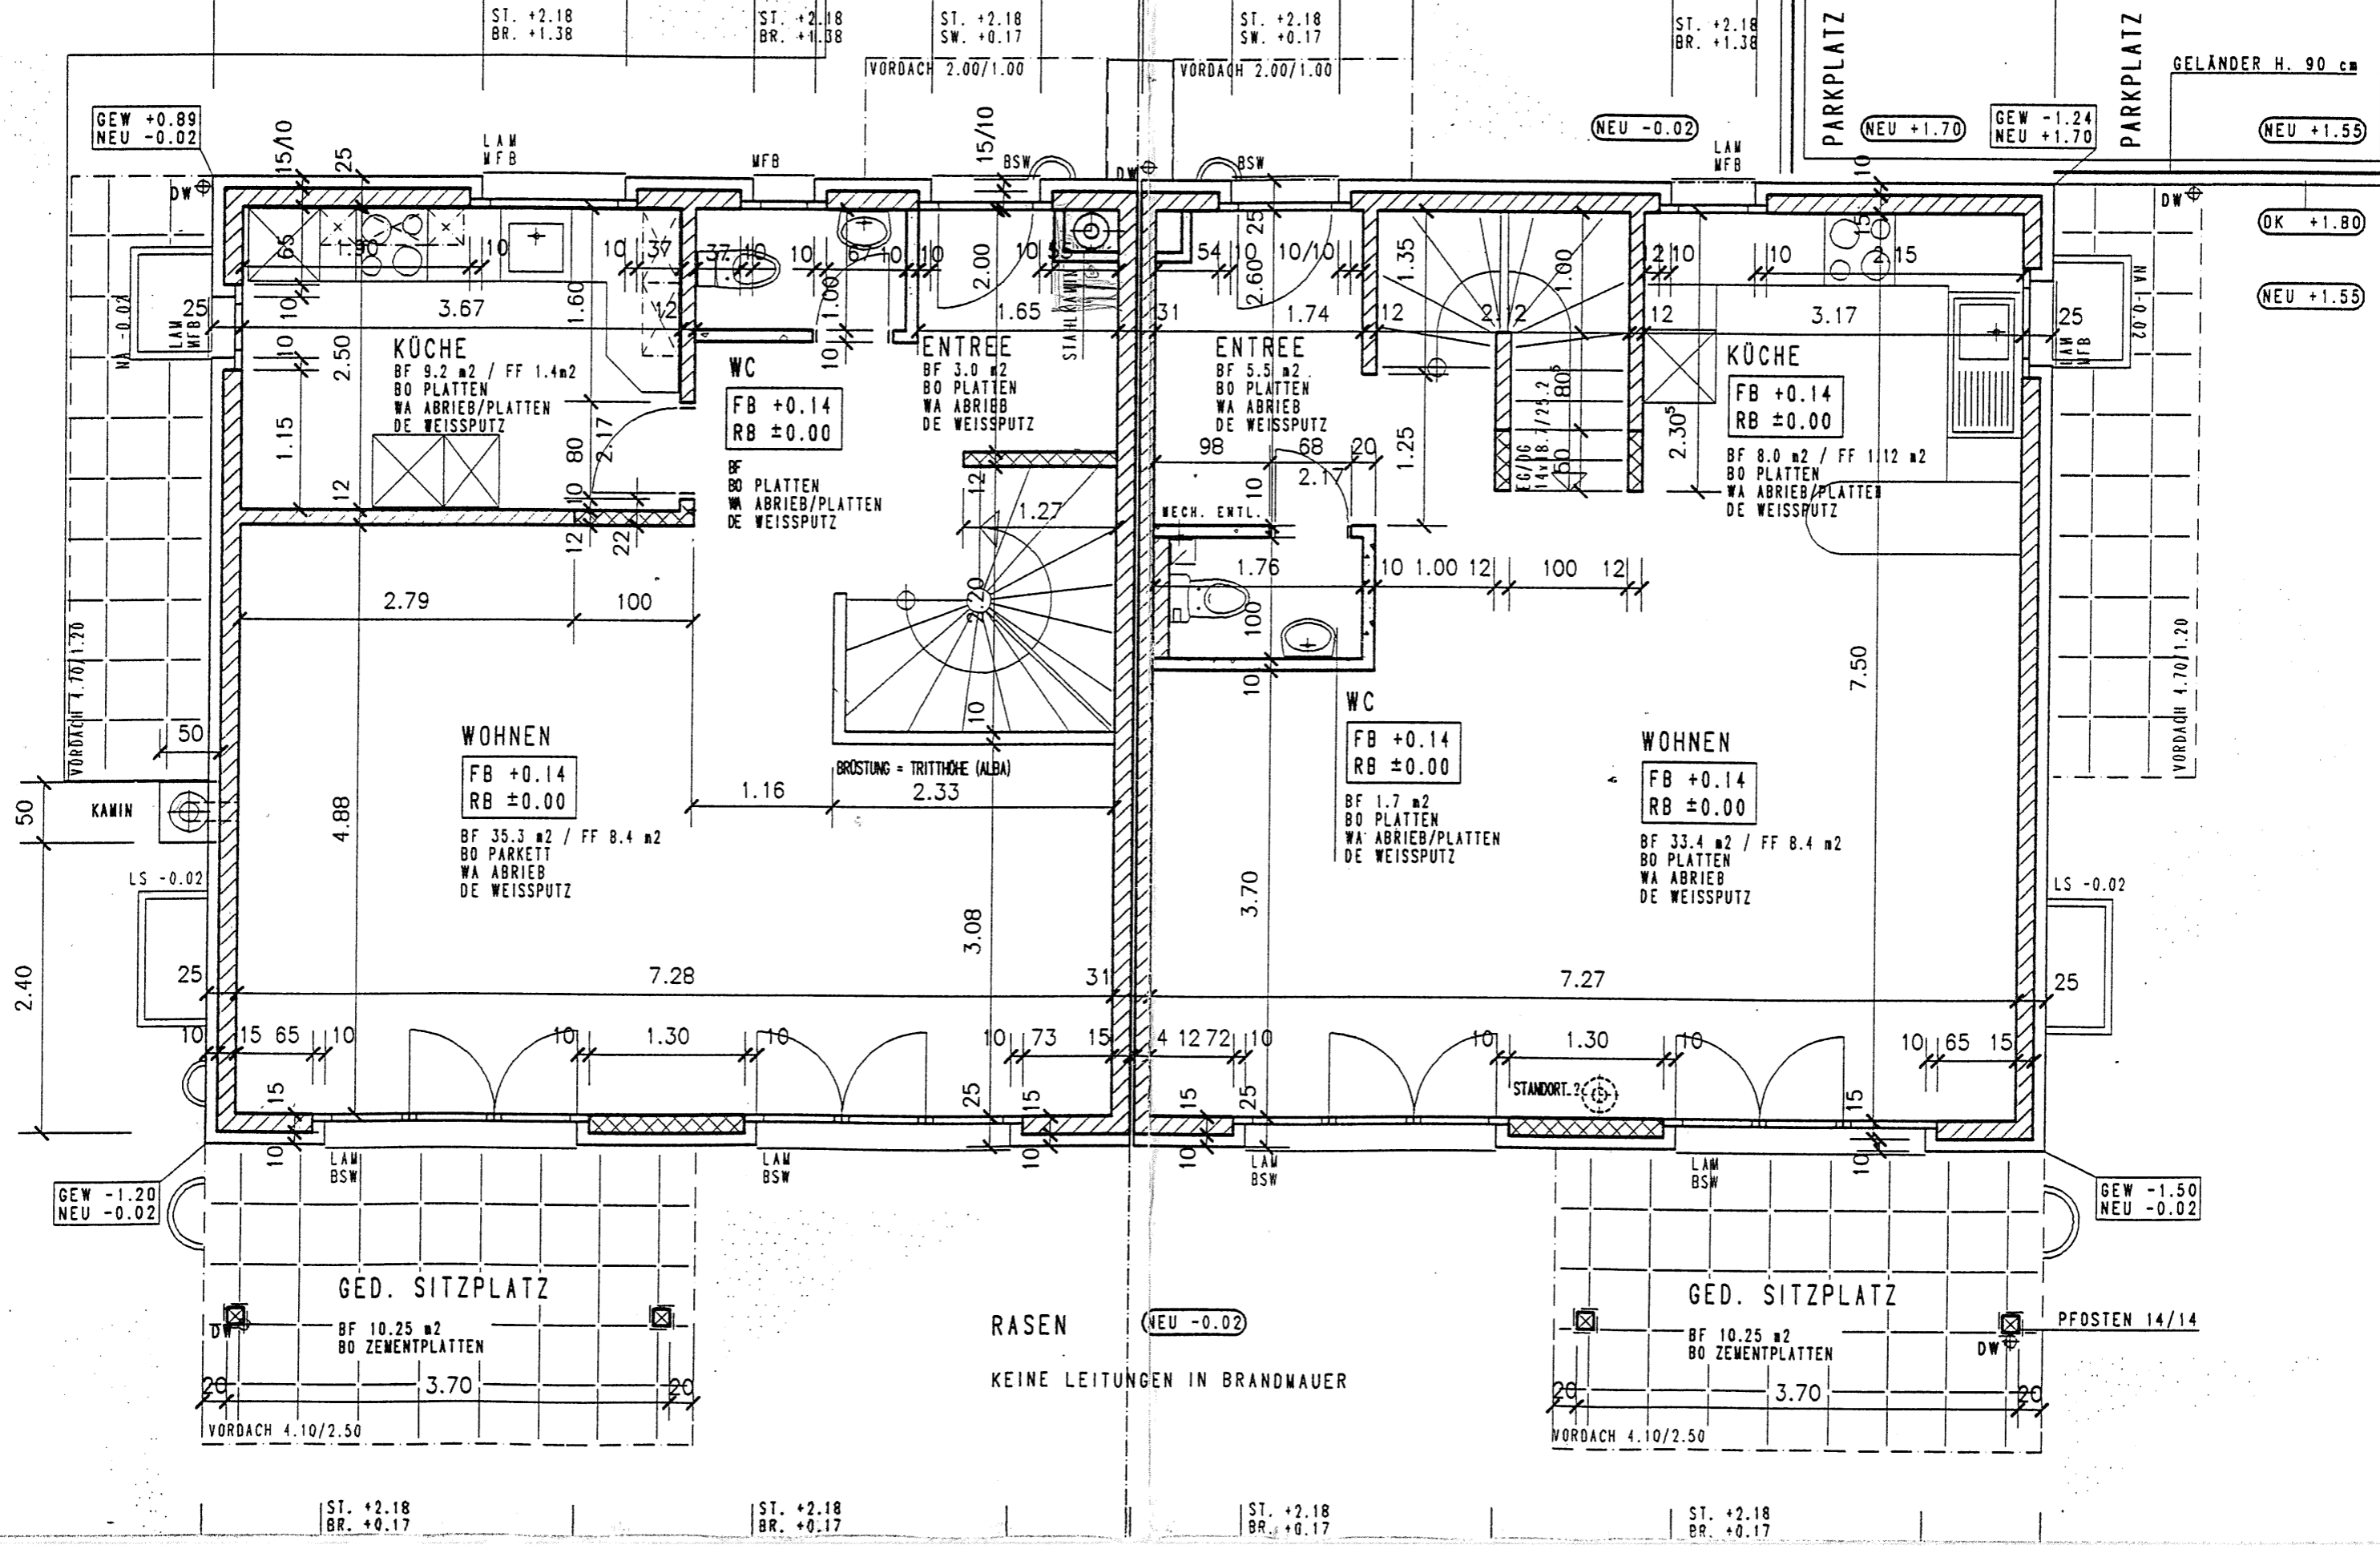


OG Mst. 1:50

STEFAN SEEGER
Architekt HTL
Hauptstr. 30
4466 ORMALINGEN
061 981 20 00

BF 7.5 m² / FF 0.6 m²
BO PLATTEN
WA ABRIEB/PLATTEN
DE WEISSPUTZ

RB +2.66
BF 6.4 m² / FF 0.6 m²
BO PLATTEN
WA ABRIEB/PLATTEN
DE WEISSPUTZ

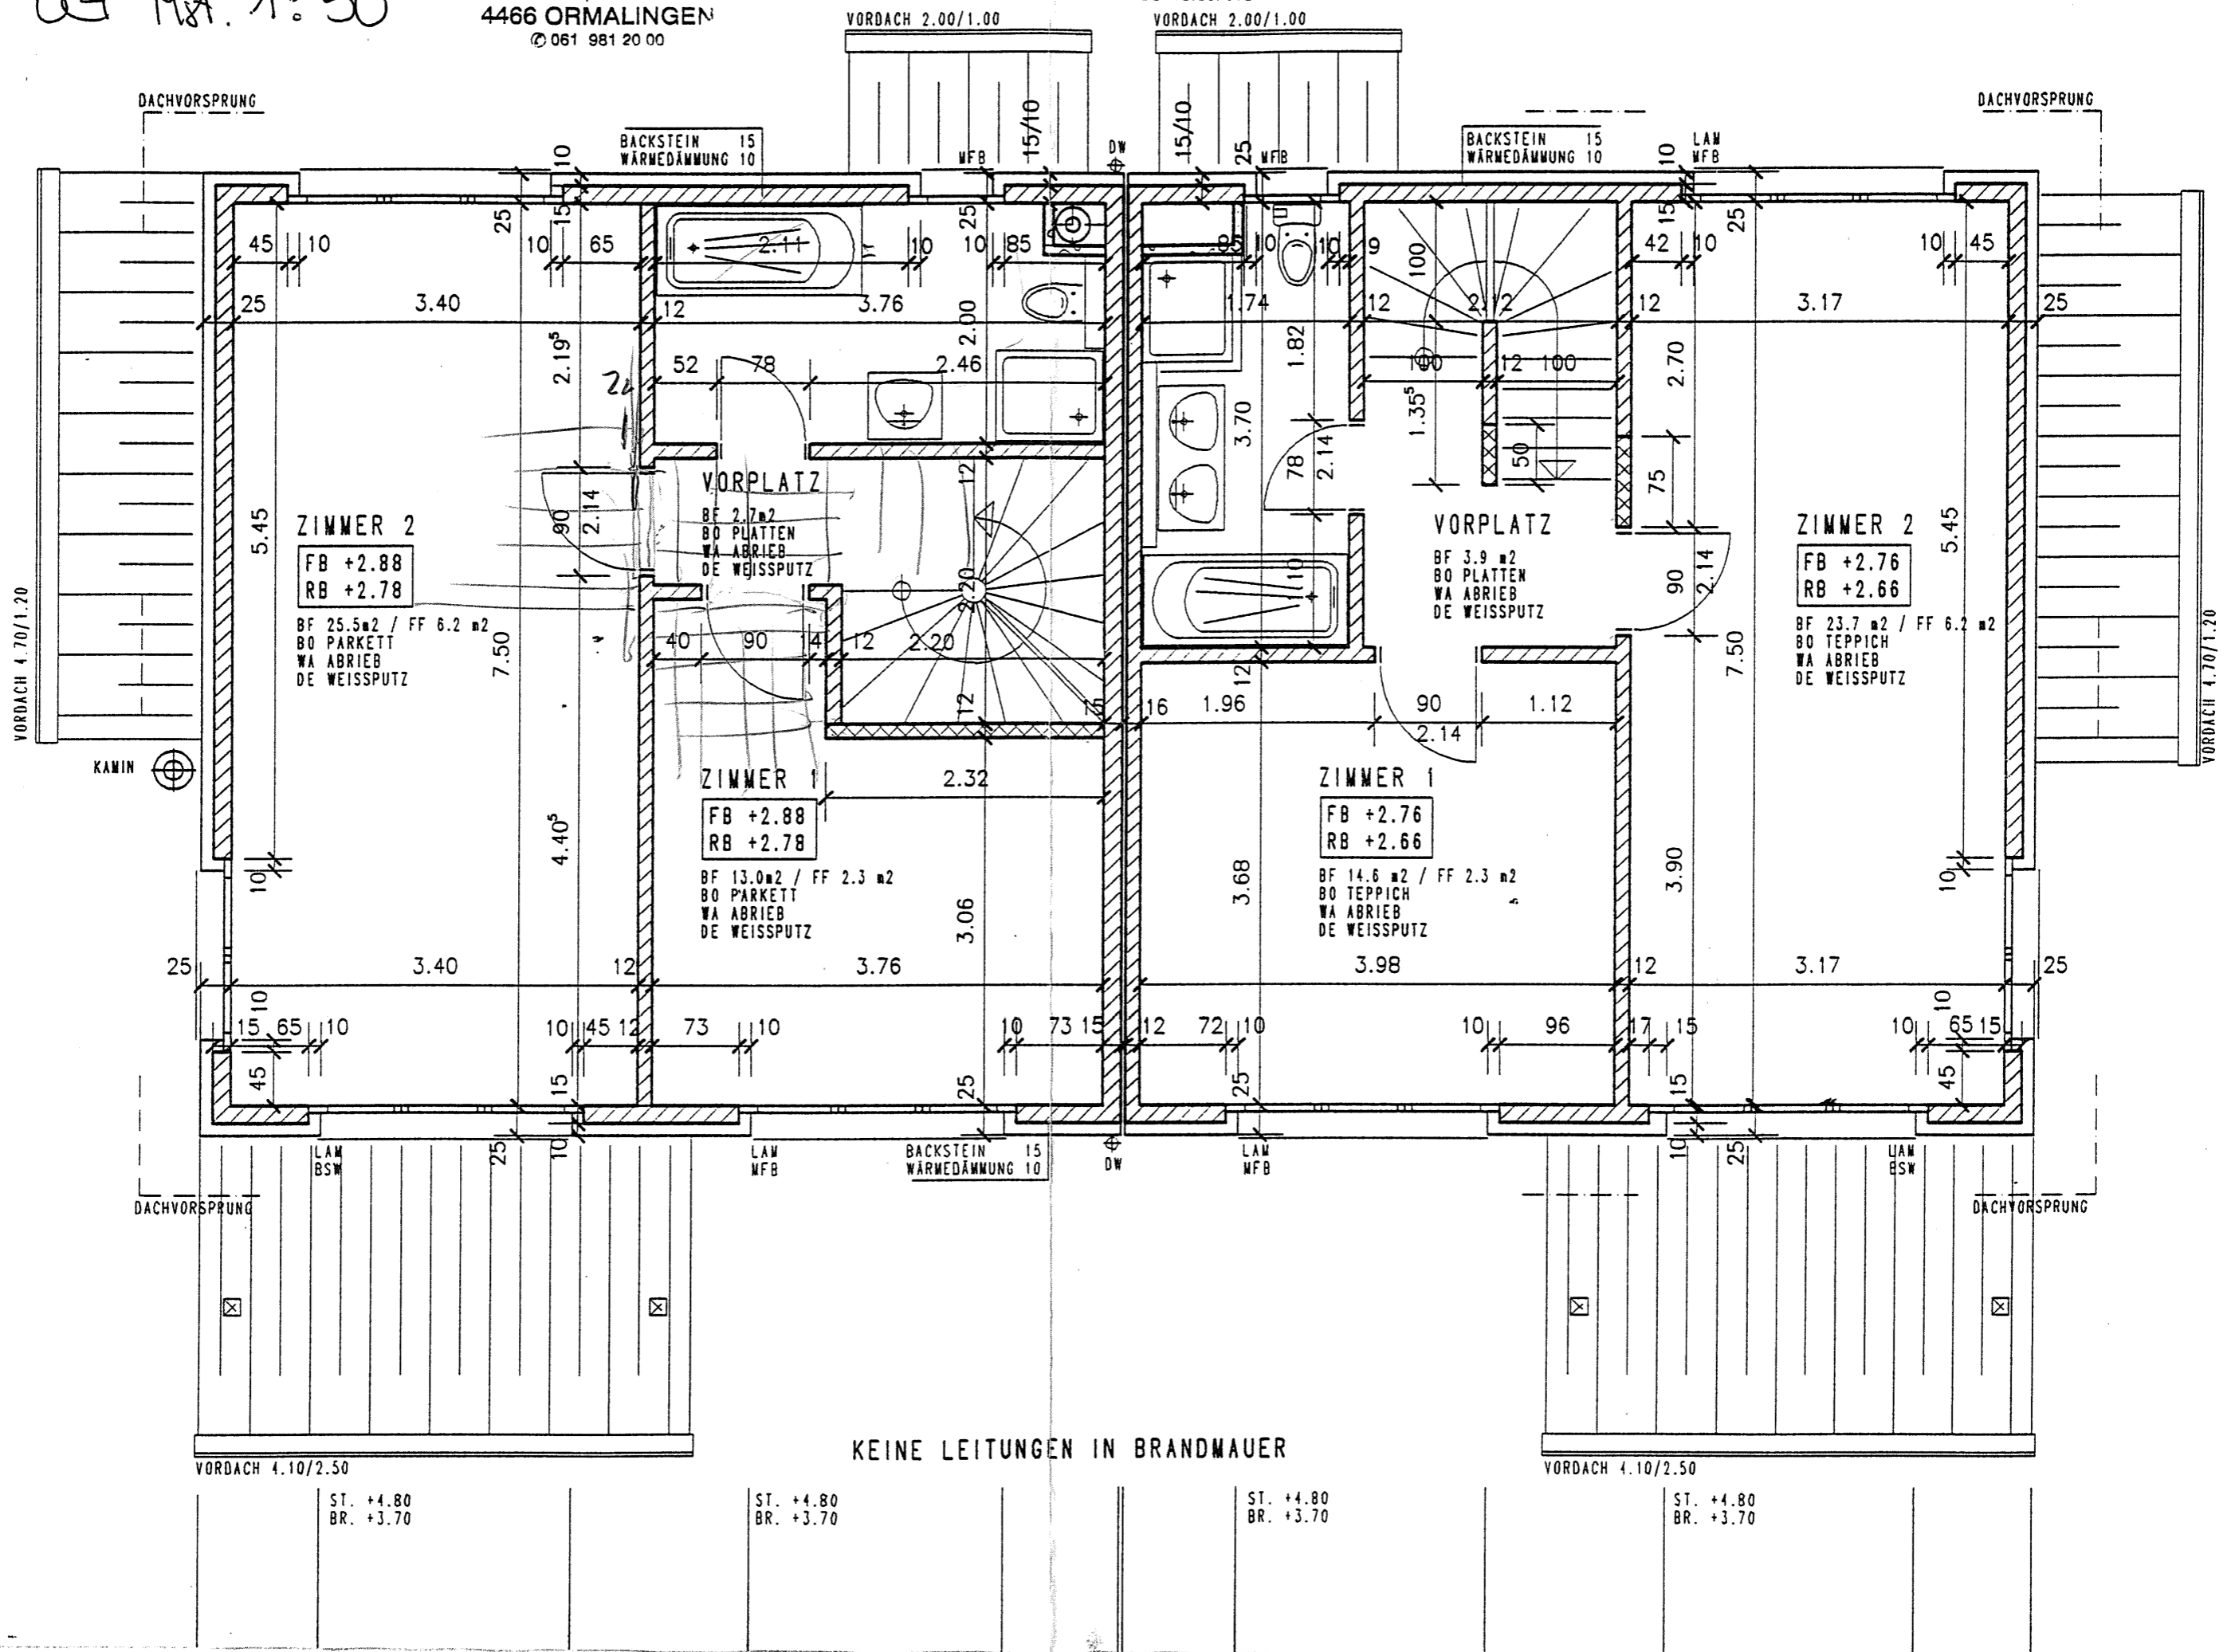

KEINE LEITUNGEN IN BRANDMAUER

ST. +4.80
BR. +3.70

ST. +4.80
BR. +3.70

ST. +4.80
BR. +3.70

ST. +4.80
BR. +3.70

DG Maß 1:50

STEFAN SEEGER
Architekt HTL
Hauptstr. 30
4466 ORMALINGEN
☎ 061 981 20 00


REDUIT
FB +5.50
RB +5.40
BF 8.2m² / FF 0.4m²
BO TEPPICH
WA ABRIEB
DE TÄFER

DU/WC
FB +5.50
RB +5.40
BF 4.4m² / FF 0.4m²
BO PLATTEN
WA ABRIEB/PLATTEN
DE TÄFER

REDUIT
FB +5.38
RB +5.28
BF 5.3m² / FF 0.4m²
BO PLATTEN
WA ABRIEB/PLATTEN
DE TÄFER


VORDACH 2.00/1.00

VORDACH 2.00/1.00

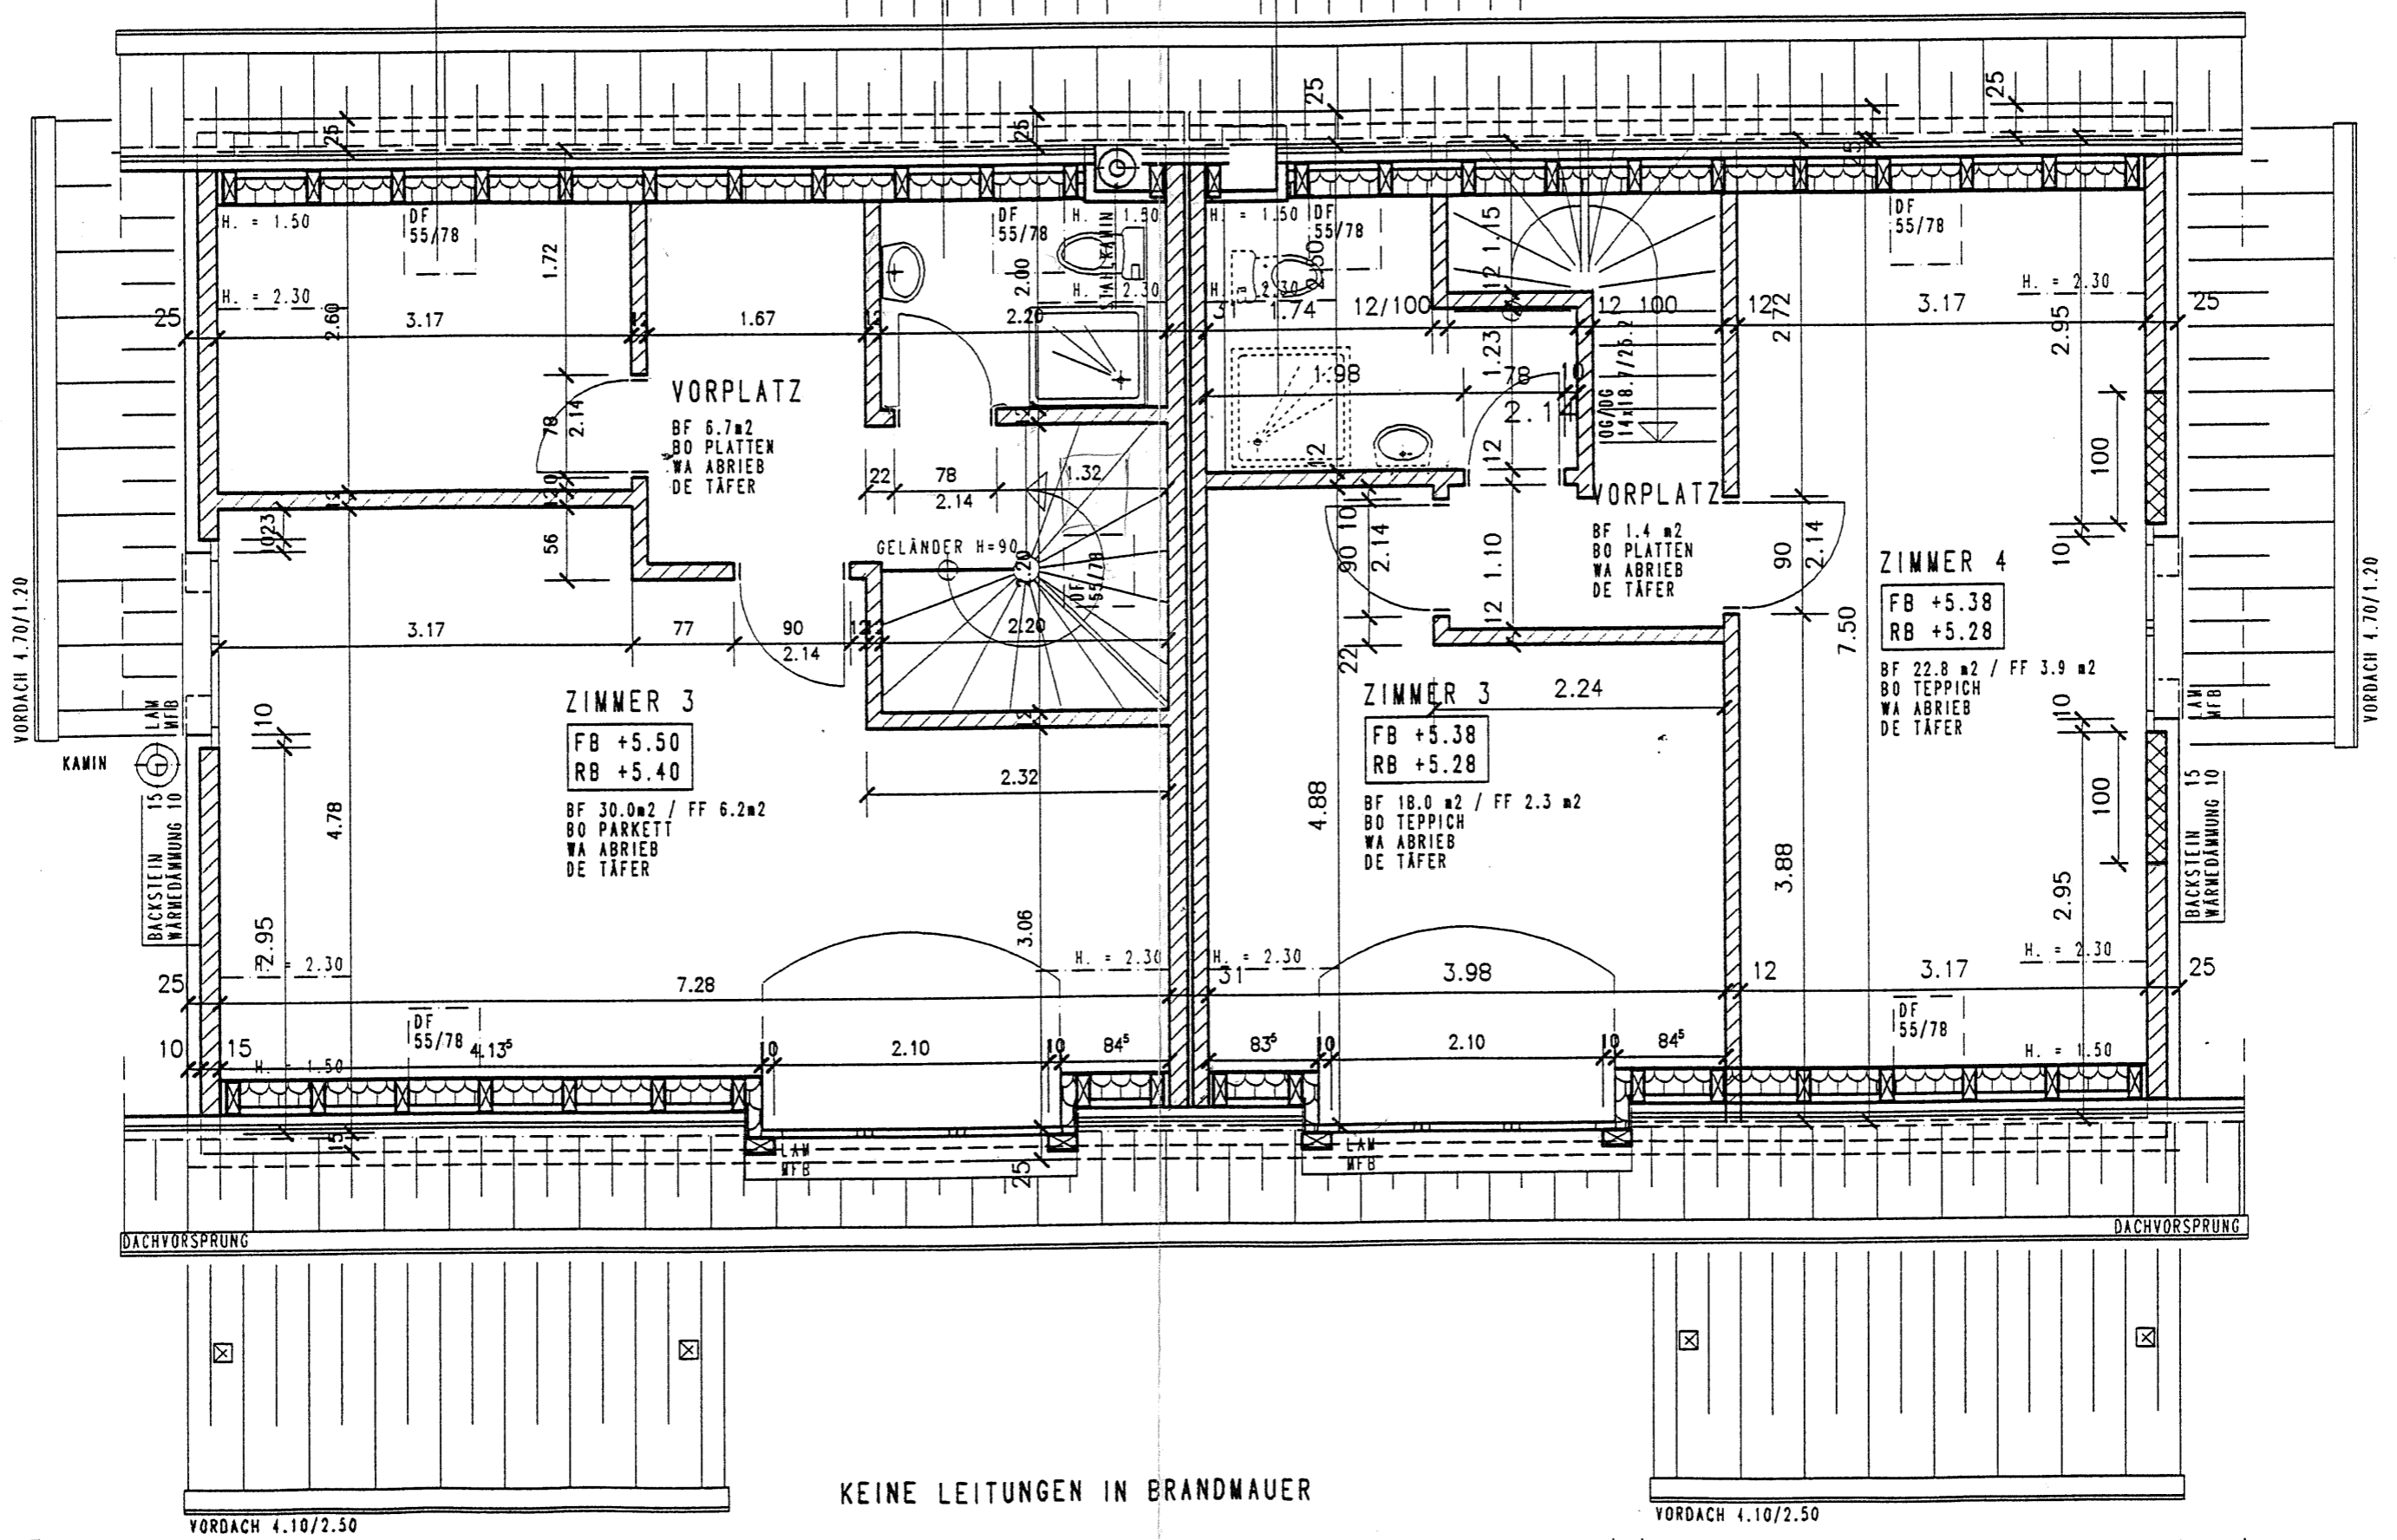

KEINE LEITUNGEN IN BRANDMAUER

ST. 17.42
BR. +5.92

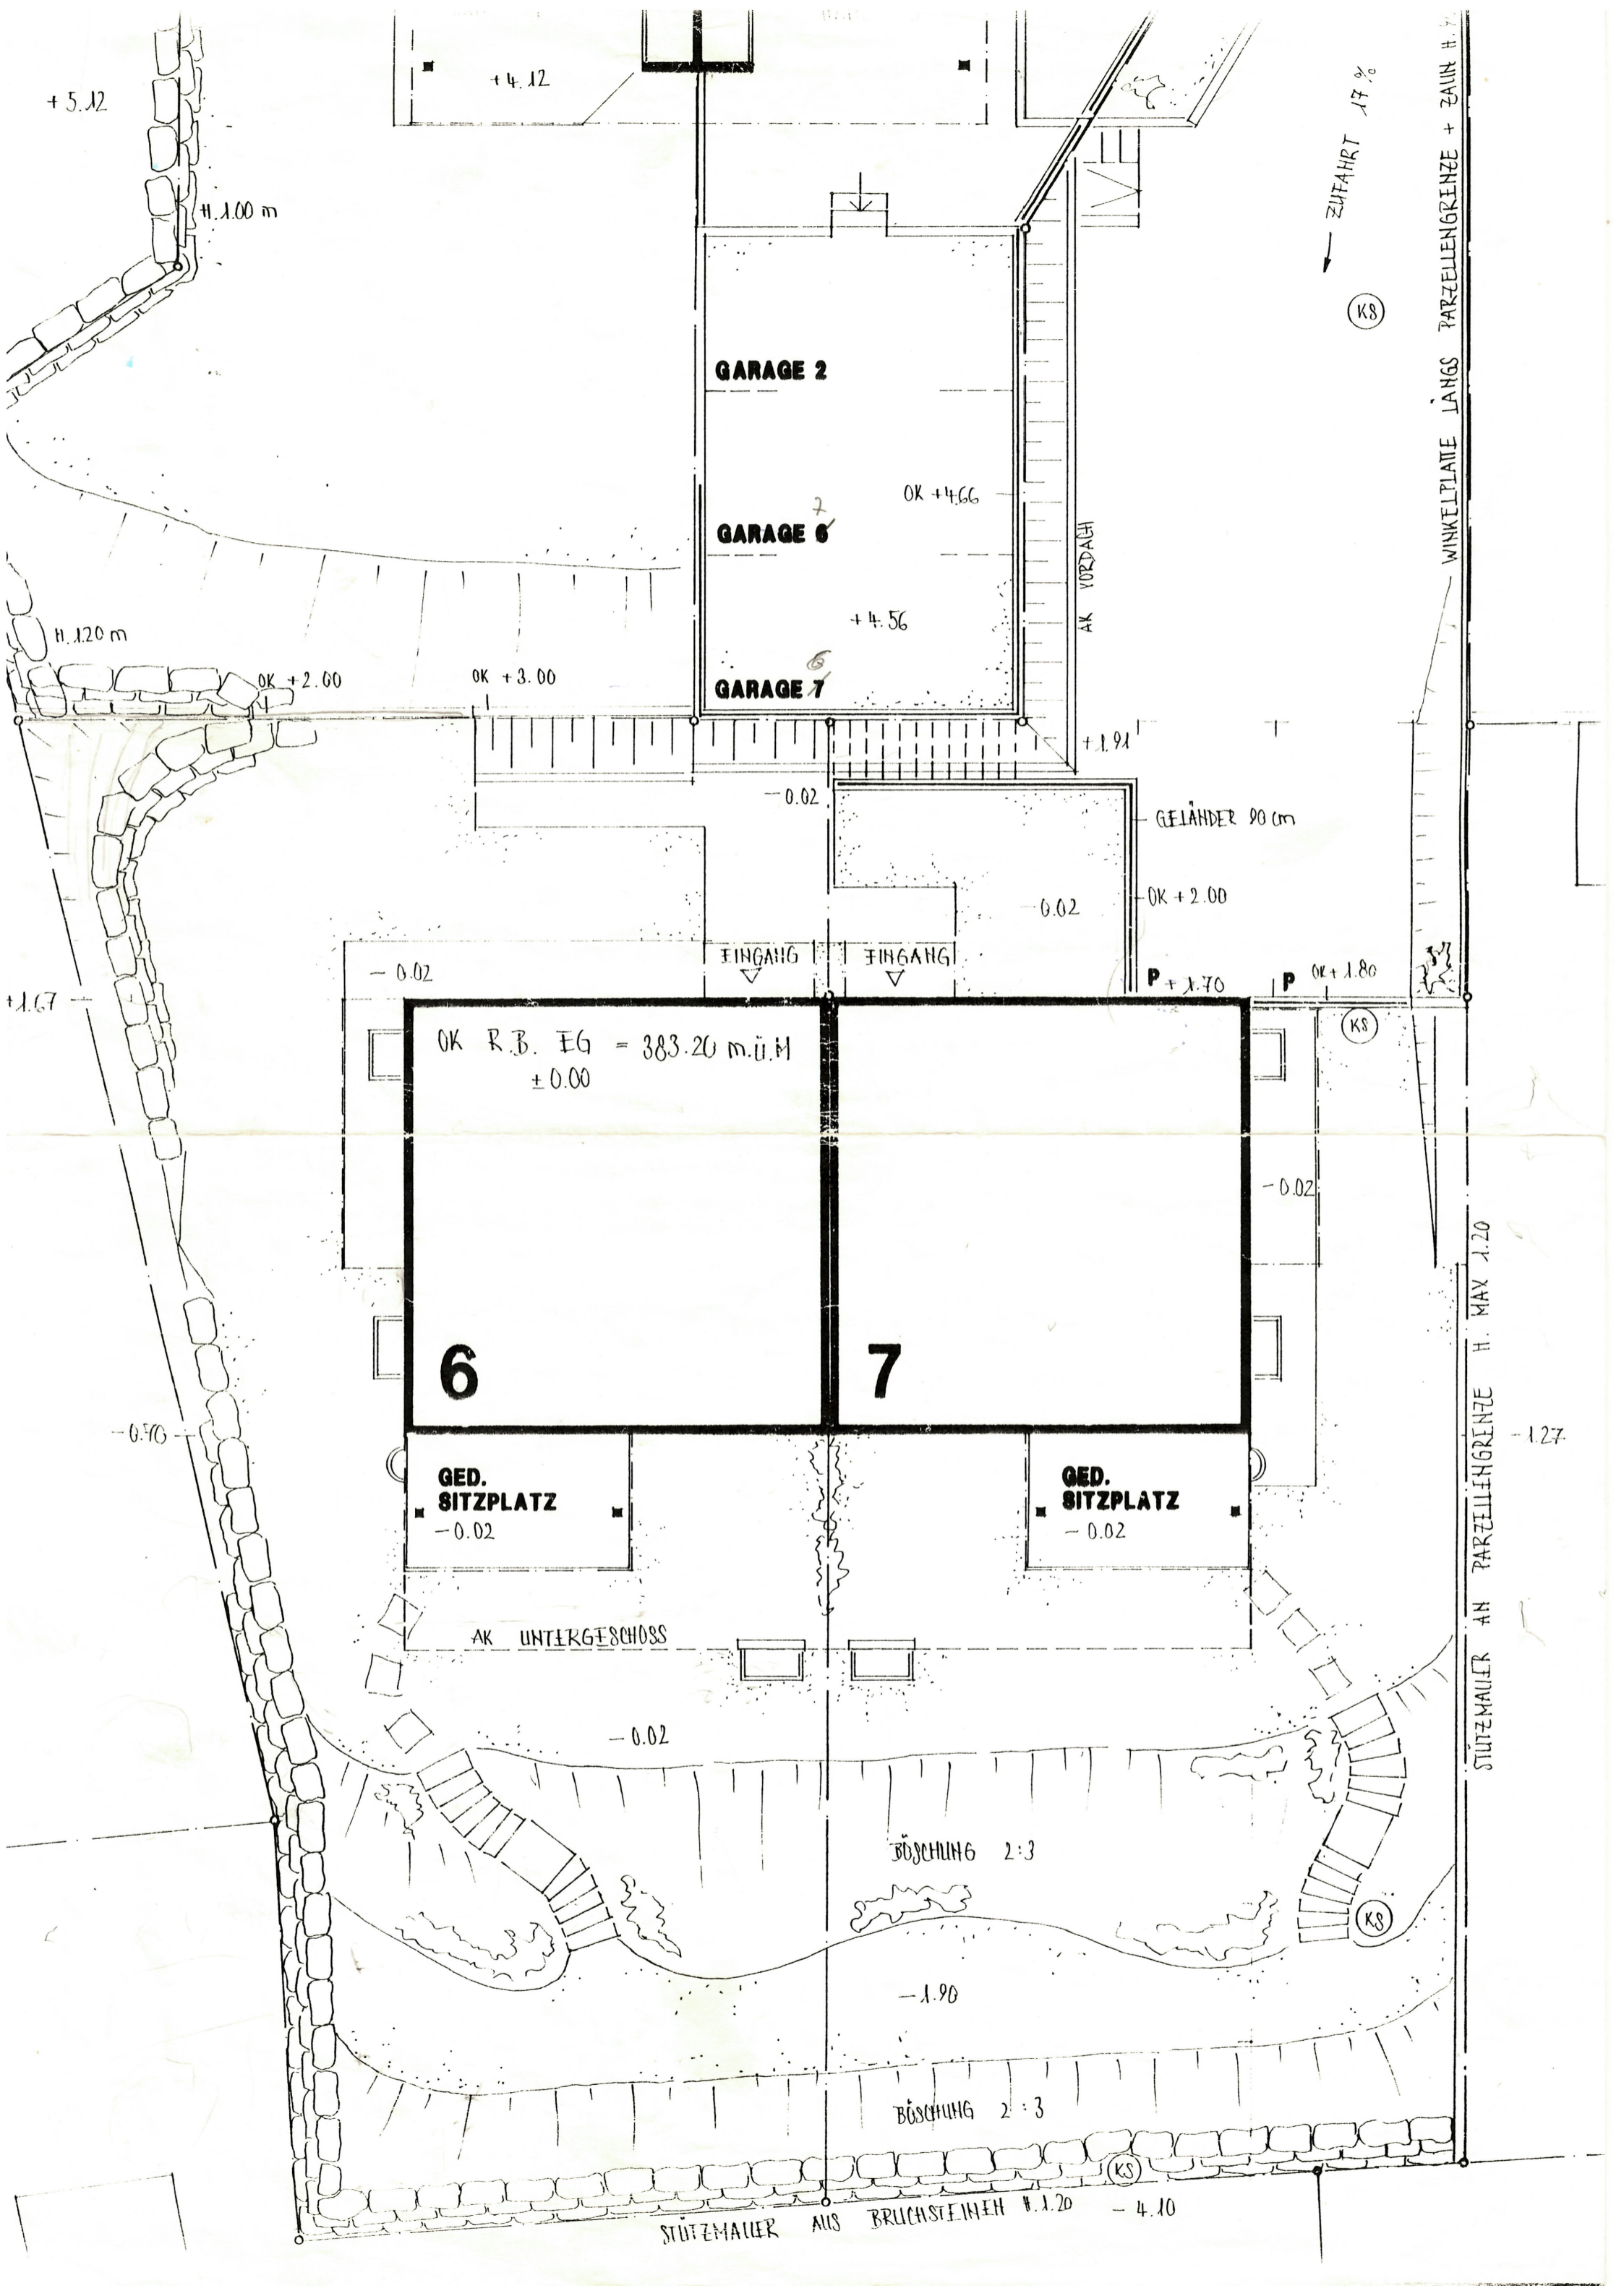

+ 5.12

+ 4.12

H. 1.00 m

ZUFAHRT 17%
(KS)

GARAGE 2

OK + 4.66

GARAGE 6

+ 4.56

GARAGE 7

AK VORDACH

H. 1.20 m

OK + 2.00

OK + 3.00

+ 1.91

- 0.02

GELÄNDER 90 cm

- 0.02

OK + 2.00

EINGANG

EINGANG

- 0.02

P + 1.70

P OK + 1.80
(KS)

OK R.B. EG = 383.20 m.Ü.M
± 0.00

6

7

GED. SITZPLATZ
- 0.02

GED. SITZPLATZ
- 0.02

- 0.02
(KS)

AK UNTERGESCHOSS

- 0.02

BÖSCHUNG 2:3

- 1.90

BÖSCHUNG 2:3

STÜTZMAUER AUS BRUCHSTEINEN H. 1.20 - 4.10
(KS)

WINKELPLATE LÄNGS PARZELLENGRENZE + ZAUN H. 1.7

STÜTZMAUER AN PARZELLENGRENZE H. MAX 1.20

- 1.27