


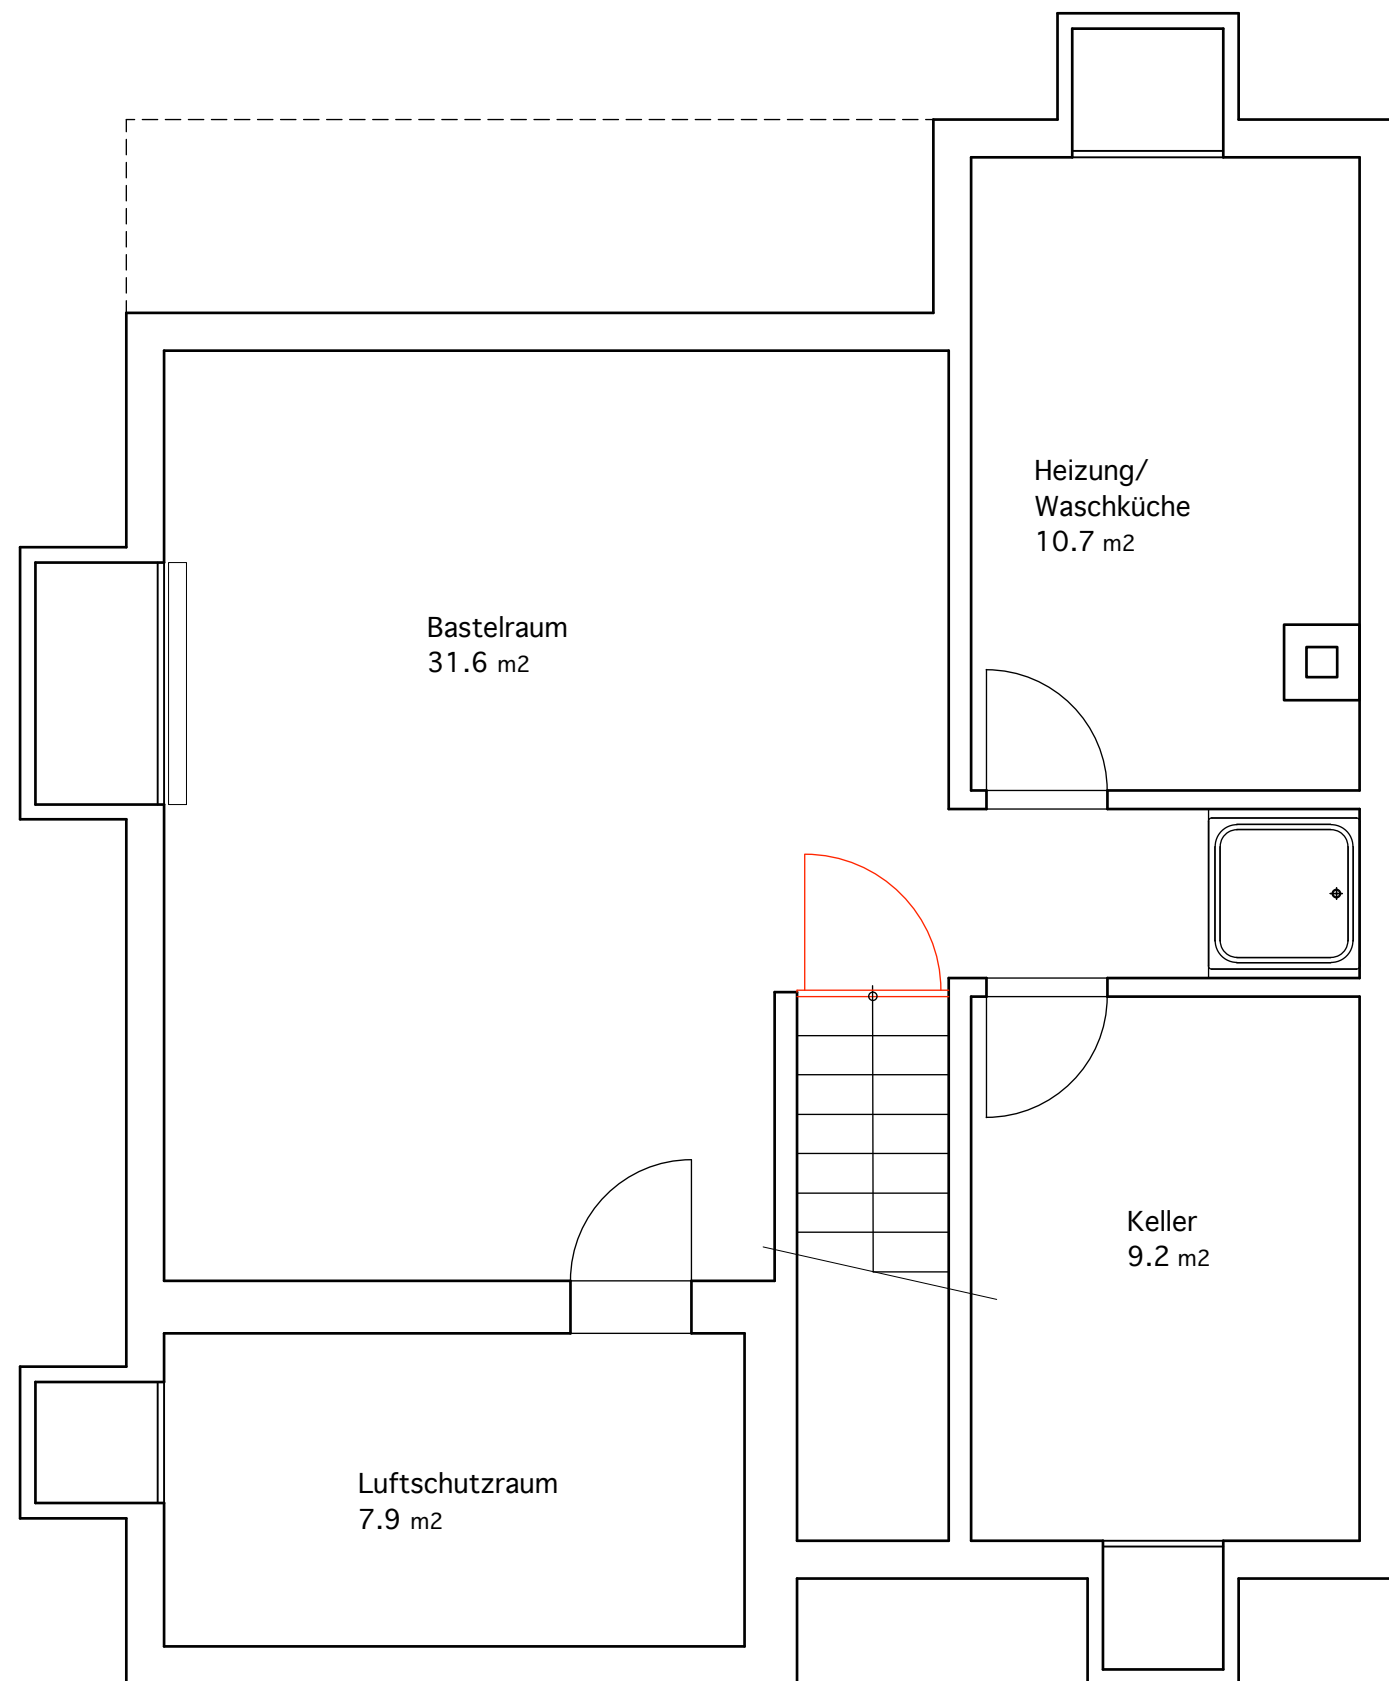


Keller
EFF Lützelbachweg 3
mermet + burckhardt architekten ag hardstrasse 45 4020 basel

1 : 50


17.11.2016

Bauherr und Grundeigentümer :

Projektverfasser :

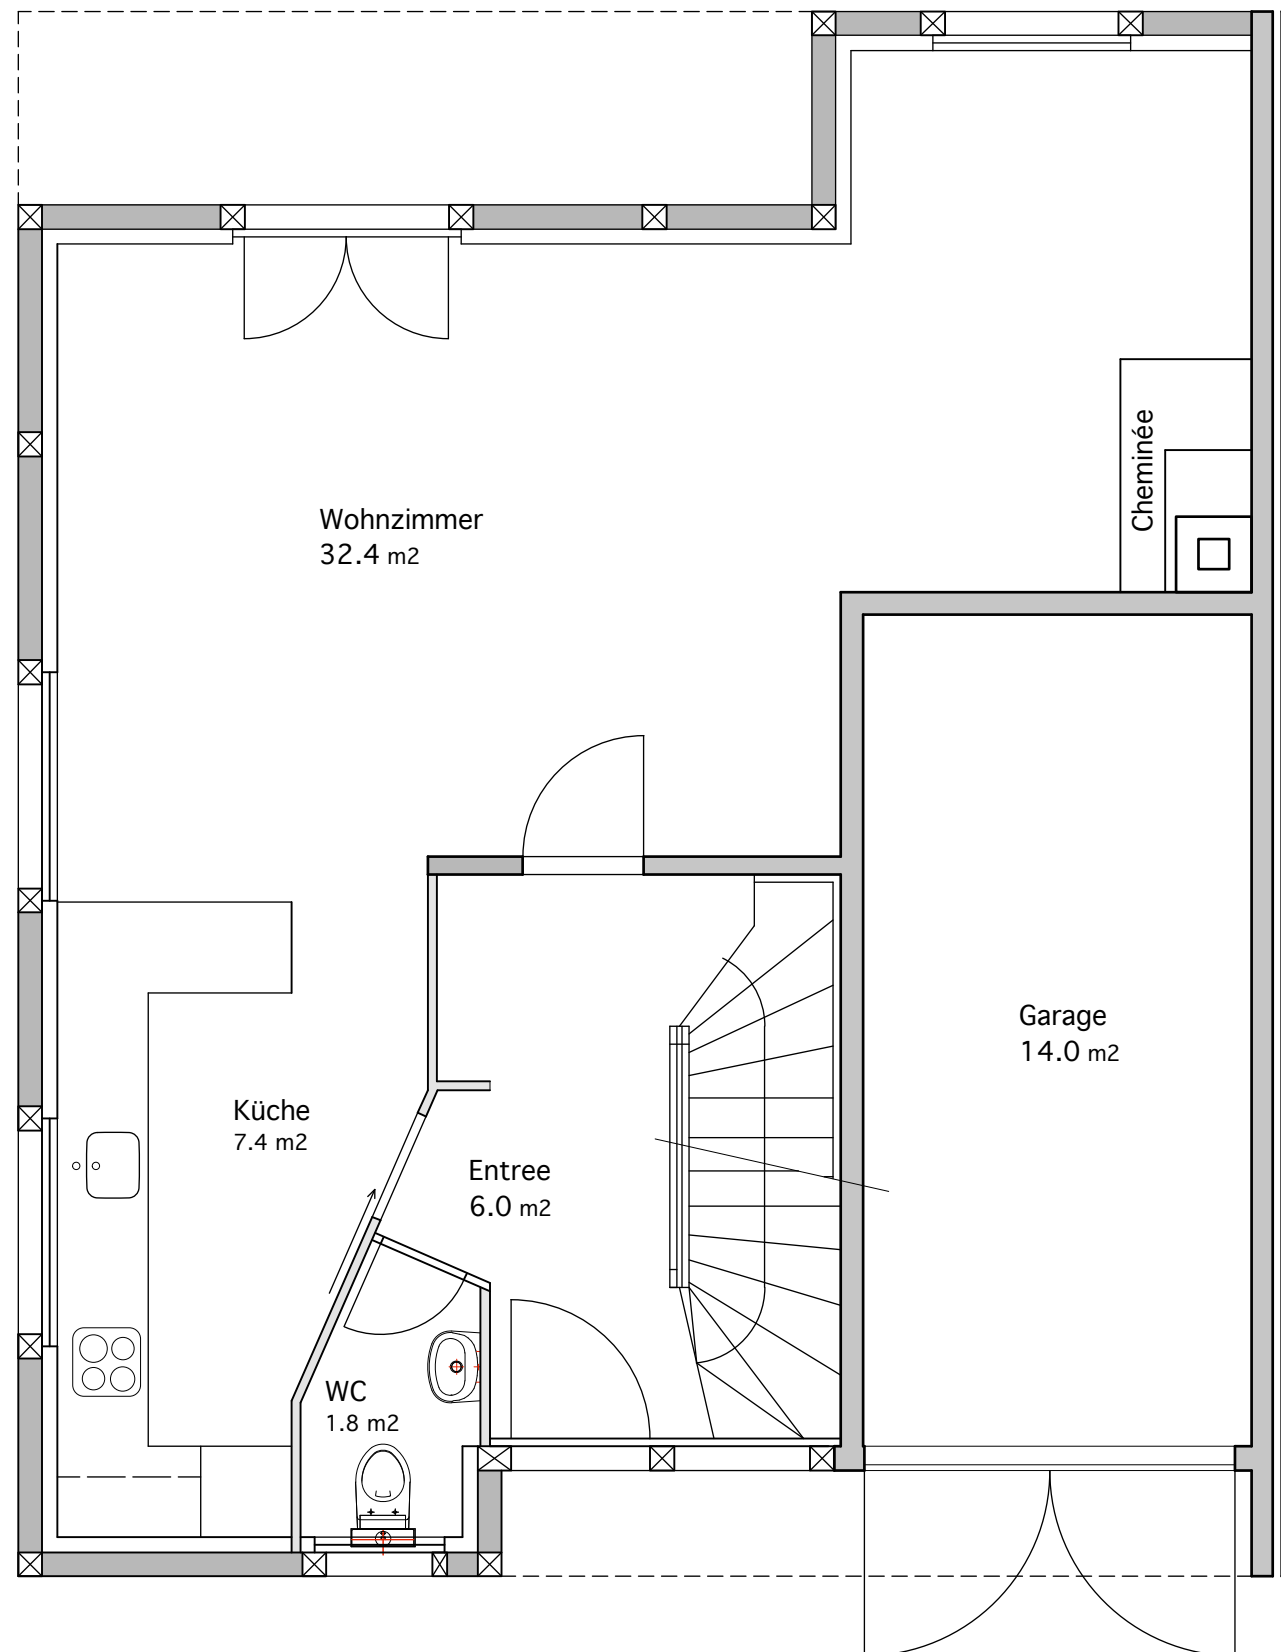


Erdgeschoss **1 : 50**
EFF Lützelbachweg 3
mermet + burckhardt architekten ag hardstrasse 45 4020 basel 17.11.2016

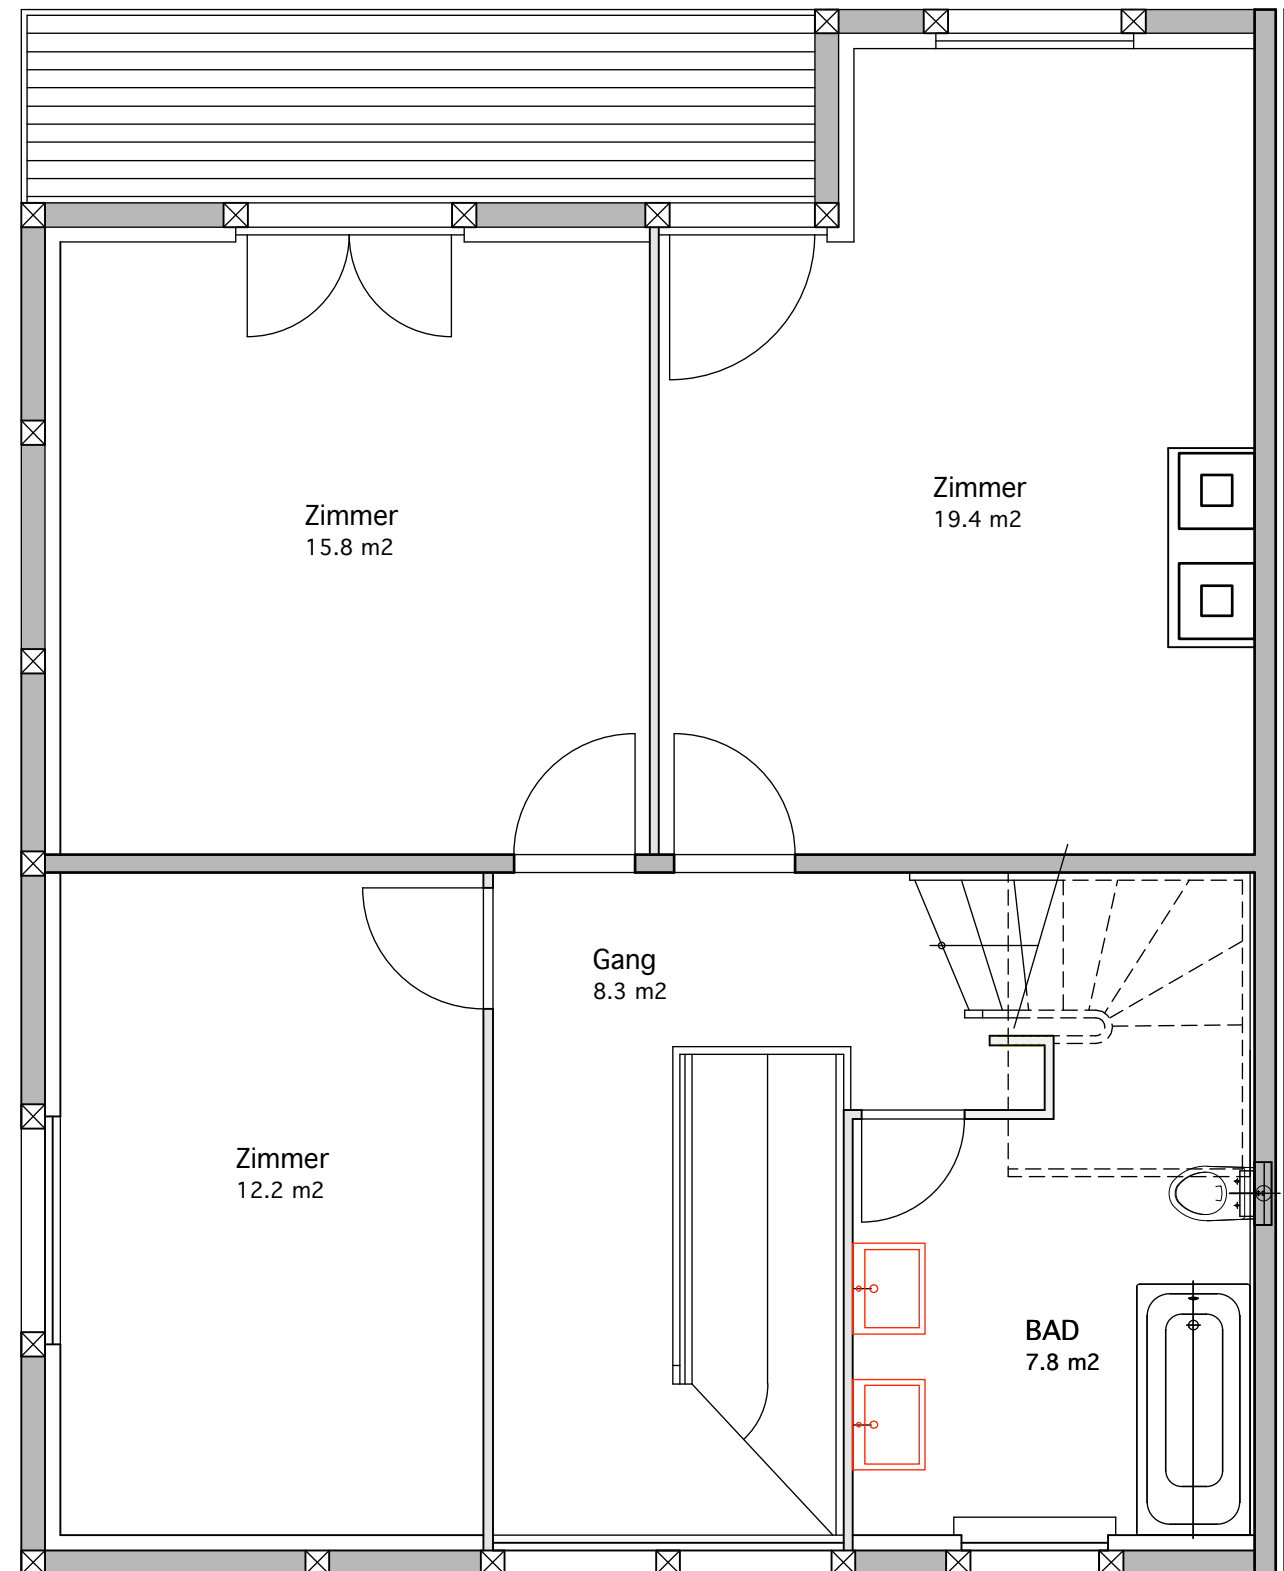

1. Obergeschoss 1 : 50
EFF Lützelbachweg 3
 mermet + burckhardt architekten ag hardstrasse 45 4020 basel

17.11.2016

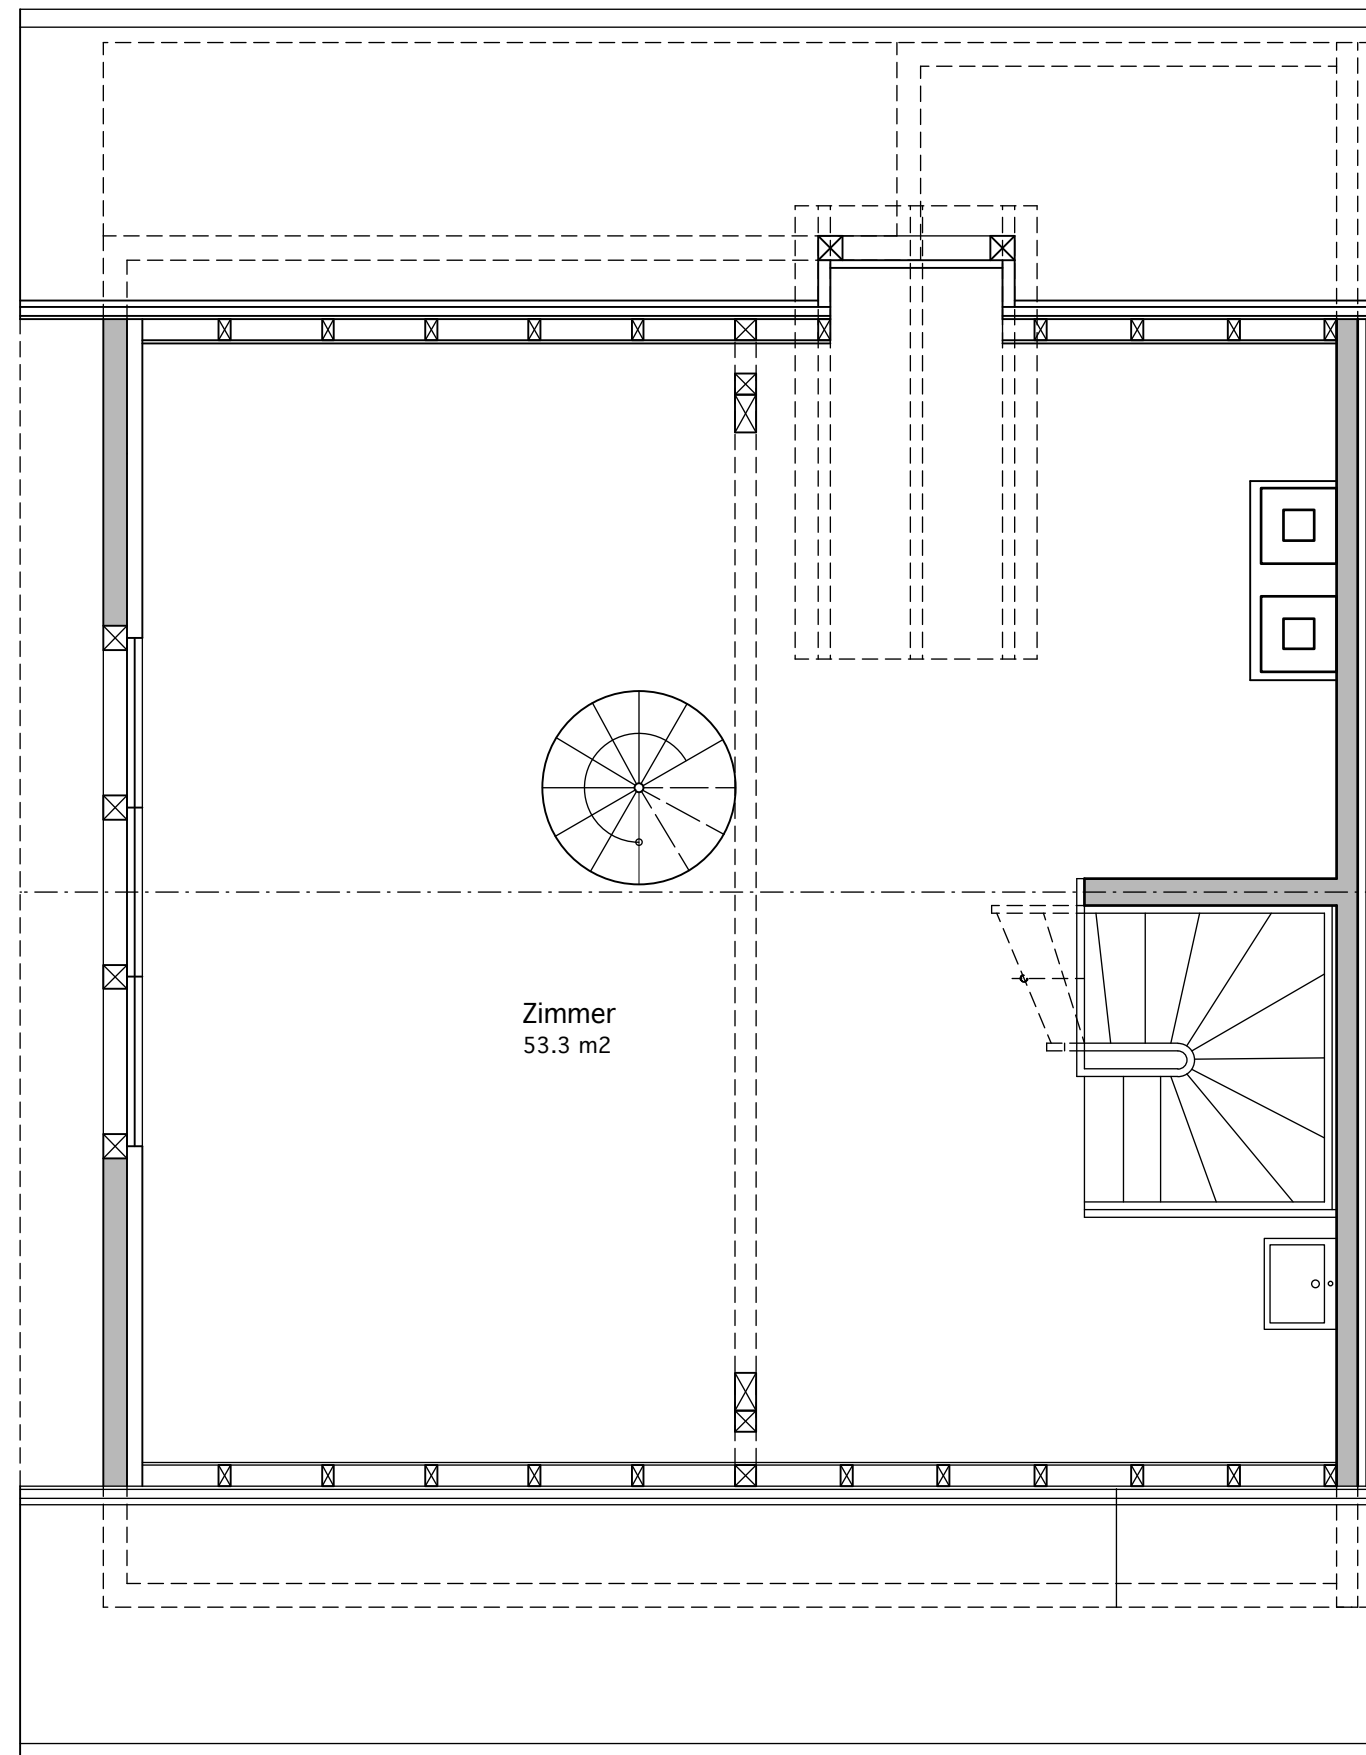

2. Obergeschoss 1 : 50
 EFF Lützelbachweg 3
 mermet + burckhardt architekten ag hardstrasse 45 4020 basel

17.11.2016