

MOBAG GENERALUNTERNEHMUNG AG BASEL

CARABELLI ARCHITECTEN LAUTENGARTENSTRASSE 7 4052 BASEL TEL 061-22 62 50

OBJEKT:

WOHNHAUS MIT AUTENSTÜBLHALE IN BASEL BEIM GOLDENEN LÖWEN 13

NR. 206_54E

1.-8. OBERGESCHOSS

MSZ: 1.1.50 GR: 60 X 84

DEZ: 27. SEPT 1981

REV: 8.03.81 15.03.81 11.11.81 17.11.81 7.12.81 18.12.81 10.3.82 27.5.82

bauteischid nr. 1246/81

Bauleitung

13. Okt. 1982

der bauherr :

der architekt :

ok ro bo. = 1.og. + 2.82

2.og. + 5.64

3.og. + 8.46

4.og. + 11.28

5.og. + 14.10

6.og. + 16.92

7.og. + 19.74

ok trüding, uk sturz etc sind ab ok ro boden "wohnung" zu messen!

aussenisolation fertig verputzt, 100mm bestehend aus:


80mm isolation , ausgeg. fassadenverputz

- beton (ganzen 1.00 z.T. 2.00 siehe schaltungsplan ingenieur)

backstein (z.T. hochwertiger backstein sh. schaltungsplan ingenieur)

aza platten

alpa platten

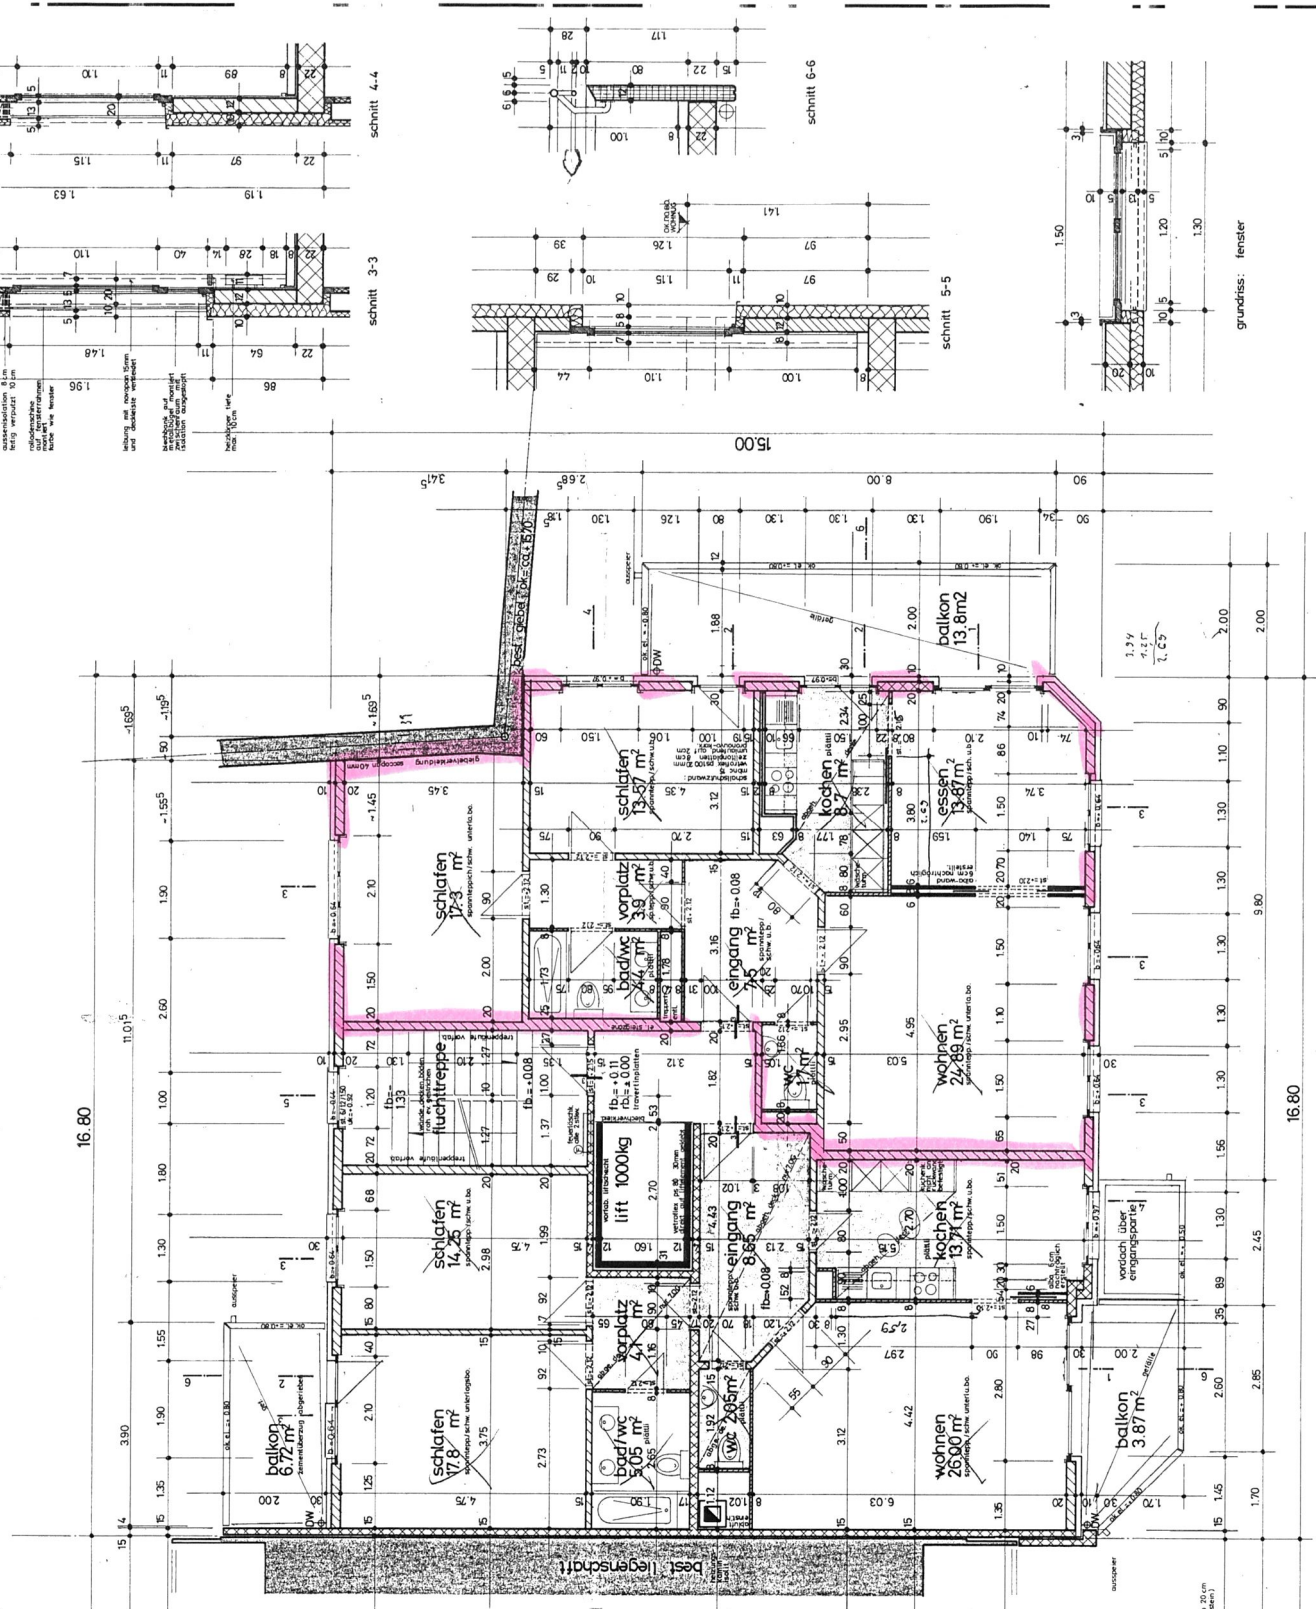

grundriss: hebe-schiebe-türe