


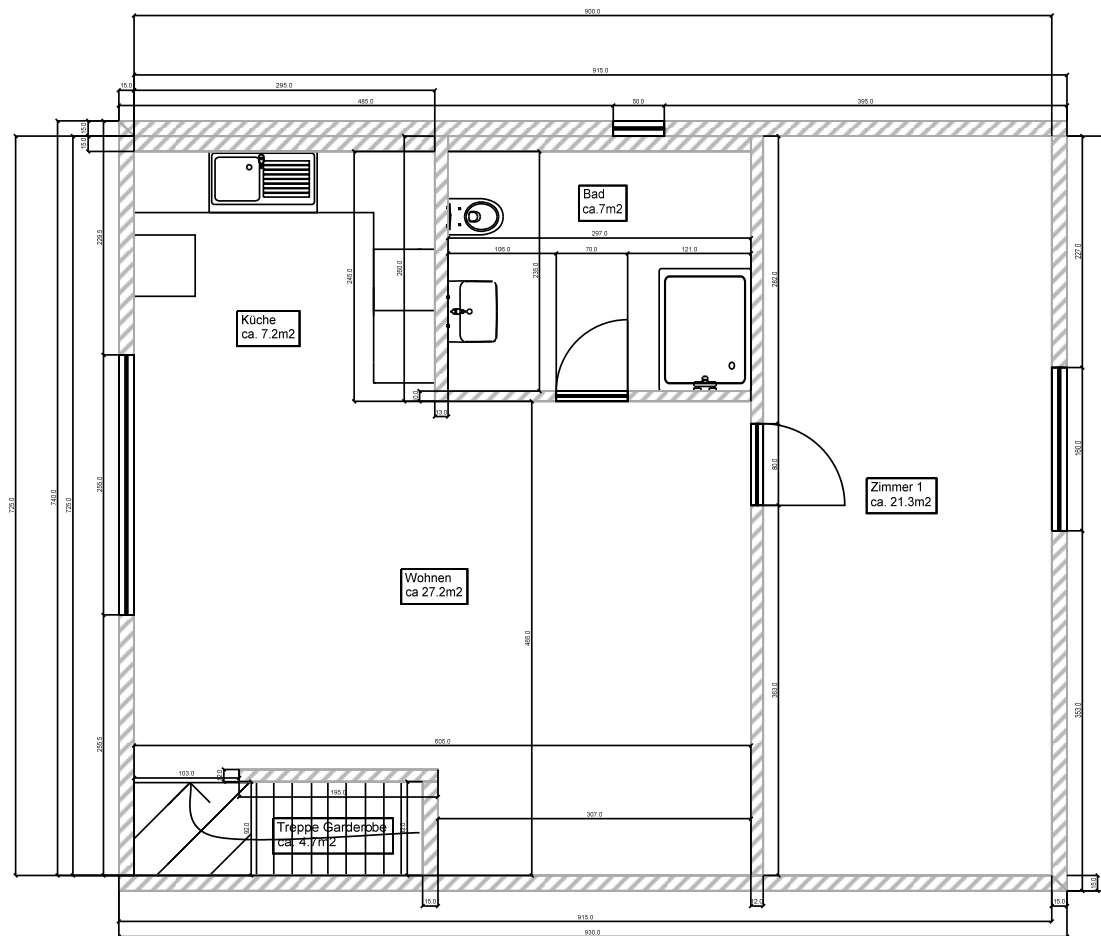

Projekt-Nr.:

2035

Loeliger

Sachbearbeiter: Loeliger

Telefon:

Projekt: **MFH**

Emil-Freystrasse 111

4142 Münchenstein

Beschreibung:

Teilprojekt: Detailplanung 3D

Strasse: Loogstrasse 31

Postleitzahl: 4142

Ort: Münchenstein

Position: Gebäudestrang 1 / Geschoss 2

Massstab: 1:74

Erstellt: 04.10.2025

Einheit: cm

Geändert: 04.10.2025