PAX VERSICHERUNGEN ASSURANCES ASSICURAZIONI

A+G

IMPRESA GENERALE
ANTONINI + GHIDOSSI SA
MEMBRO SSIC / SIV / SSE
CP 1061 - 6501 Bellinzona
tel. 091 825 43 81
E-mail: info@antonini-ghidossi.ch
www.antonini-ghidossi.ch

CENTRO RESIDENZIALE VIA MONTE CRENONE

COMUNE DI BELLINZONA MAPPALE NO. 2714 RFD

PIANTA SECONDO PIANO + 5.45

1:50

Piano nr.	Disegnato:	Dimensione	Data:
A 504	uffer	126 / 59	01.03.2004

LEGENDA
TUTTE LE MISURE SONO GREZZE

TUTTE LE ALTEZZE DELLE PORTE SONO MISURATE DAL PAVIMENTO GREZZO
AL FILO INFERIORE DELL'ARCHITRAVE GREZZO
D = ALTEZZA DAVANZALE GREZZO MISURATA DAL PAVIMENTO GREZZO
S = ALTEZZA SOGLIA GREZZA DA PAVIMENTO GREZZO
R = WASISTAS L = LAMELLE A PACCO LE = LAMELLE ELETTRICHE
TUTTE LE MISURE SONO DA VERIFICARE SUL CANTIERE AL MOMENTO DELL'ESECUZIONE

MURATURA IN SILICO CALCARE SEMPRE FACCIAVISTA

± 0.00	QUOTA PAVIMENTO FINITO
-0.05	QUOTA SOLETTA GREZZA
	Calcestruzzo armato
	MBHC Mattoni in laterizio
	MBNC Mattoni in laterizio
	Mattoni in silico calcare 120 mm
	Divisori in carton gesso
	Isolazione termica esterna

Piano di riferimento: B C

± 0.00 = 226.52 msl m

PROGETTISTI: **MOLINA & ASSOCIATI**

PIAZZA NOSETTO
CH - 6501 BELLINZONA
TEL. +41(0)91 825 77 76
FAX +41(0)91 825 82 18
e-mail: info@molina.ch
web: www.molina.ch

MO LI NA Molina & Associati Architetti Associati
CH-6501 BELLINZONA PIAZZA NOSETTO
TEL.+41(0)91 825 77 76 Fax+41(0)91 825 82 18
E-MAIL: info@molina.ch http://www.molina.ch
Architetti FAS/SIA/OTIA Architetti FAS/SIA/OTIA

CONSULENTI:			
Ing. civile:	MASOTTI	Ing. Masotti Giorgio Bellinzona	tel. 091 825 52 40
Ing. elettricista:	SOLARI	Ing. Solari Augusto Bellinzona	tel. 091 825 71 81
Ing. sanitario/riscaldamento:	TAMI - COMETTA & Associati SA	Ing. Tami Pierluigi Gordola	tel. 091 745 42 79
Fisico della costruzione:	IFEC Consulenze SA	Ing. Tami Sergio Rivera	tel. 091 935 97 00

REVISIONI

DATA	CORREZIONI
01.03.2004	Data e versione iniziale, disegno definitivo

12 ±0.45 / +0.35 **CIRCOLAZIONE VERTICALE**
pavimento : pietra artificiale/piastrelle
pareti : intonaco/tinteggio
soffitto : gesso

13 ±0.45 / +0.35 **TERRAZZE COPERTE**
pavimento : impermeabilizzazione/legno
pareti : cappotto/tinteggio
soffitto : tinteggio

14 ±0.45 / +0.35 **CUCINA**
pavimento : piastrelle
pareti : piastrelle/tinteggio
soffitto : tinteggio

15 ±0.45 / +0.35 **ZONA PRANZO**
pavimento : piastrelle
pareti : piastrelle/tinteggio
soffitto : tinteggio

16 ±0.45 / +0.35 **SOGGIORNO**
pavimento : piastrelle
pareti : piastrelle/tinteggio
soffitto : tinteggio

17 ±0.45 / +0.35 **BAGNO**
pavimento : piastrelle
pareti : piastrelle/tinteggio
soffitto : tinteggio

18 ±0.45 / +0.35 **DISIMPEGNO/ZONA NOTTE**
pavimento : piastrelle
pareti : piastrelle/tinteggio
soffitto : tinteggio

19 ±0.45 / +0.35 **CAMERA DOPPIA**
pavimento : legno
pareti : tinteggio
soffitto : tinteggio

20 ±0.45 / +0.35 **CAMERA SINGOLA**
pavimento : legno
pareti : tinteggio
soffitto : tinteggio

21 ±0.45 / +0.35 **DISIMPEGNO/ENTRATA**
pavimento : piastrelle
pareti : tinteggio
soffitto : tinteggio

22 ±0.45 / +0.35 **DOCCIA**
pavimento : piastrelle
pareti : piastrelle/tinteggio
soffitto : tinteggio

23 ±0.45 / +0.35 **RIPOSTIGLIO**
pavimento : piastrelle
pareti : tinteggio
soffitto : tinteggio

24 ±0.45 / +0.35 **MONOLOCALE**
pavimento : piastrelle
pareti : tinteggio
soffitto : tinteggio

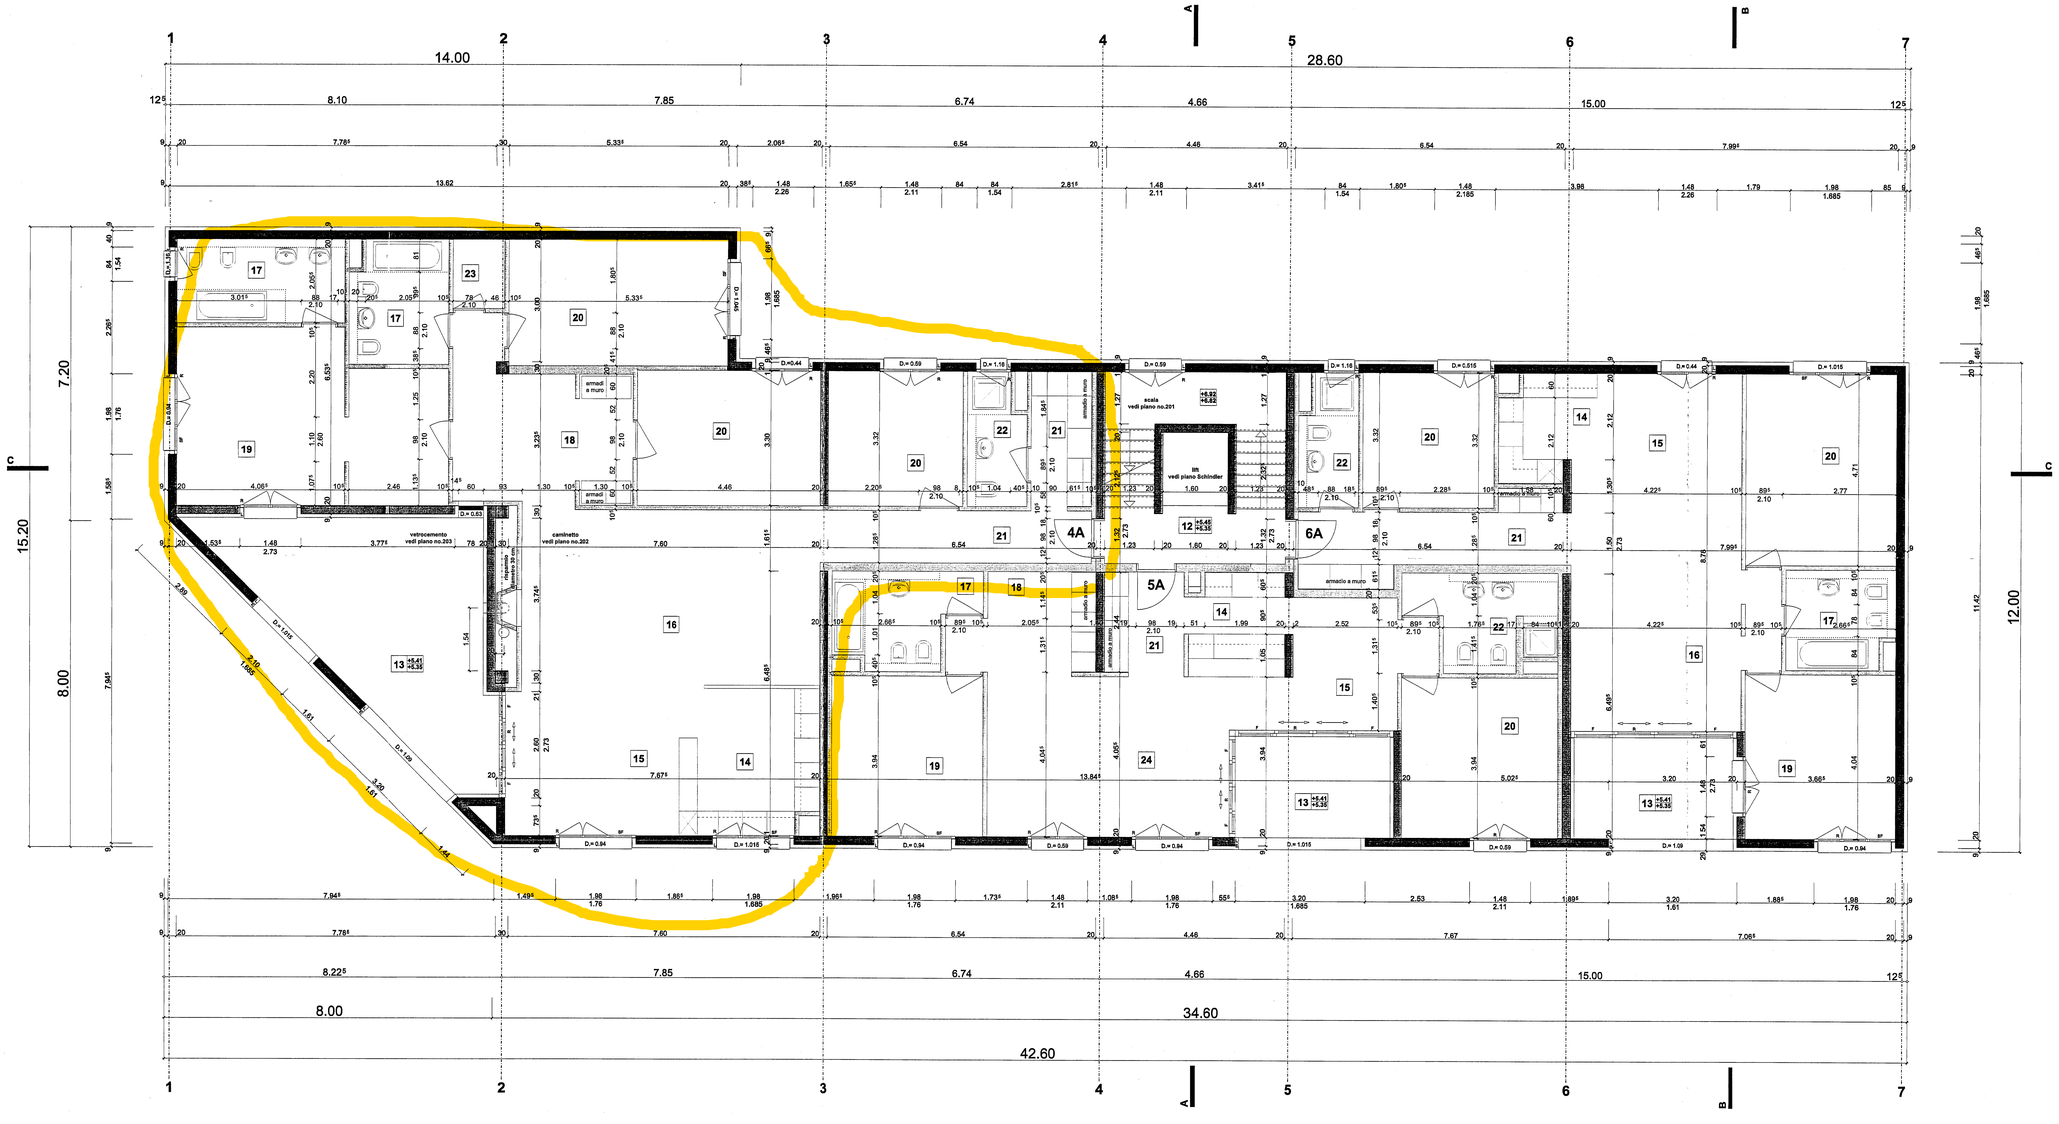

© uffer rando