


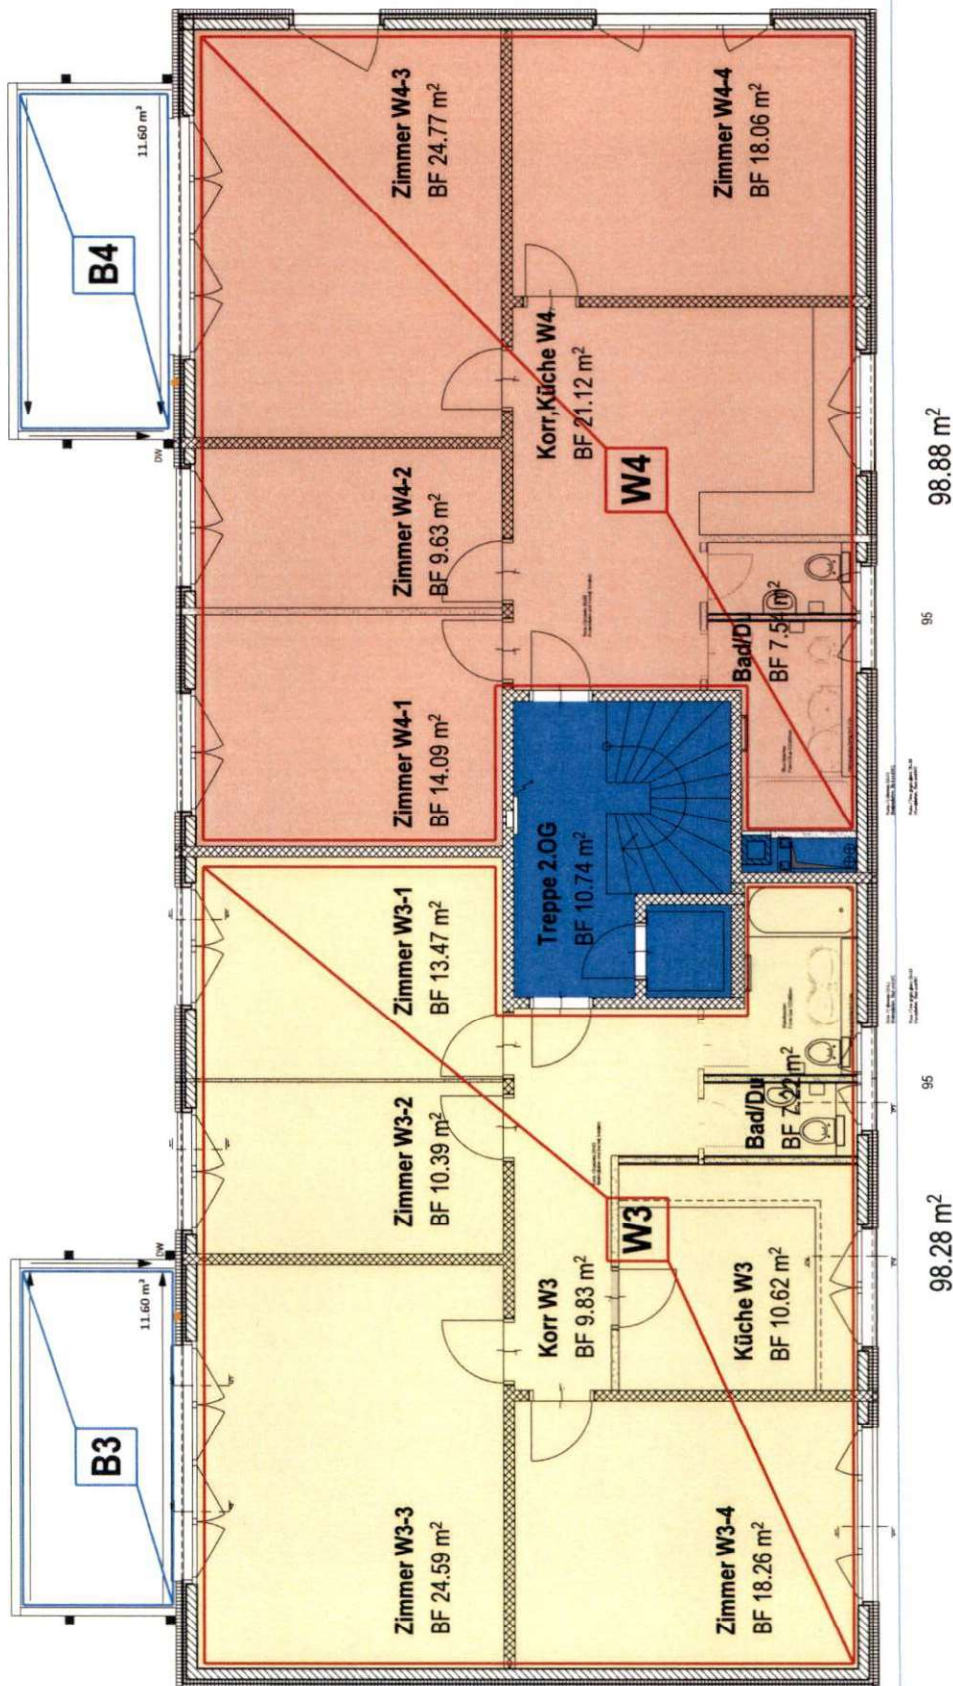

BAUVORHABEN: MFH Dürrenmattweg 80 4123 Allschwil		PLANUNGSTEAM: PB PROG.BAL AG Architekten Dürrenmattweg 80, 4123 Allschwil +4161 483 10 40 - www.progbal.ch		BAUHERR: Wohnbaugenossenschaft DüWe80 Dürrenmattweg 80 4123 Allschwil			
PLANNUMMER: 507	PLANTITEL: 2.Obergeschoss	MASSSTAB: 1:100	PLANGROSSE: A4	PROJEKTNUMMER: 1107-002	GEZEICHNET: APH / TMO	DATUM: 08.08.2011	REVIDIERT:
X:\Auftrag\1107 DüWe80\STWE\PLANUNG\2013.01.28_STWE.ph							±0.00 = 278.73 m.ü.M