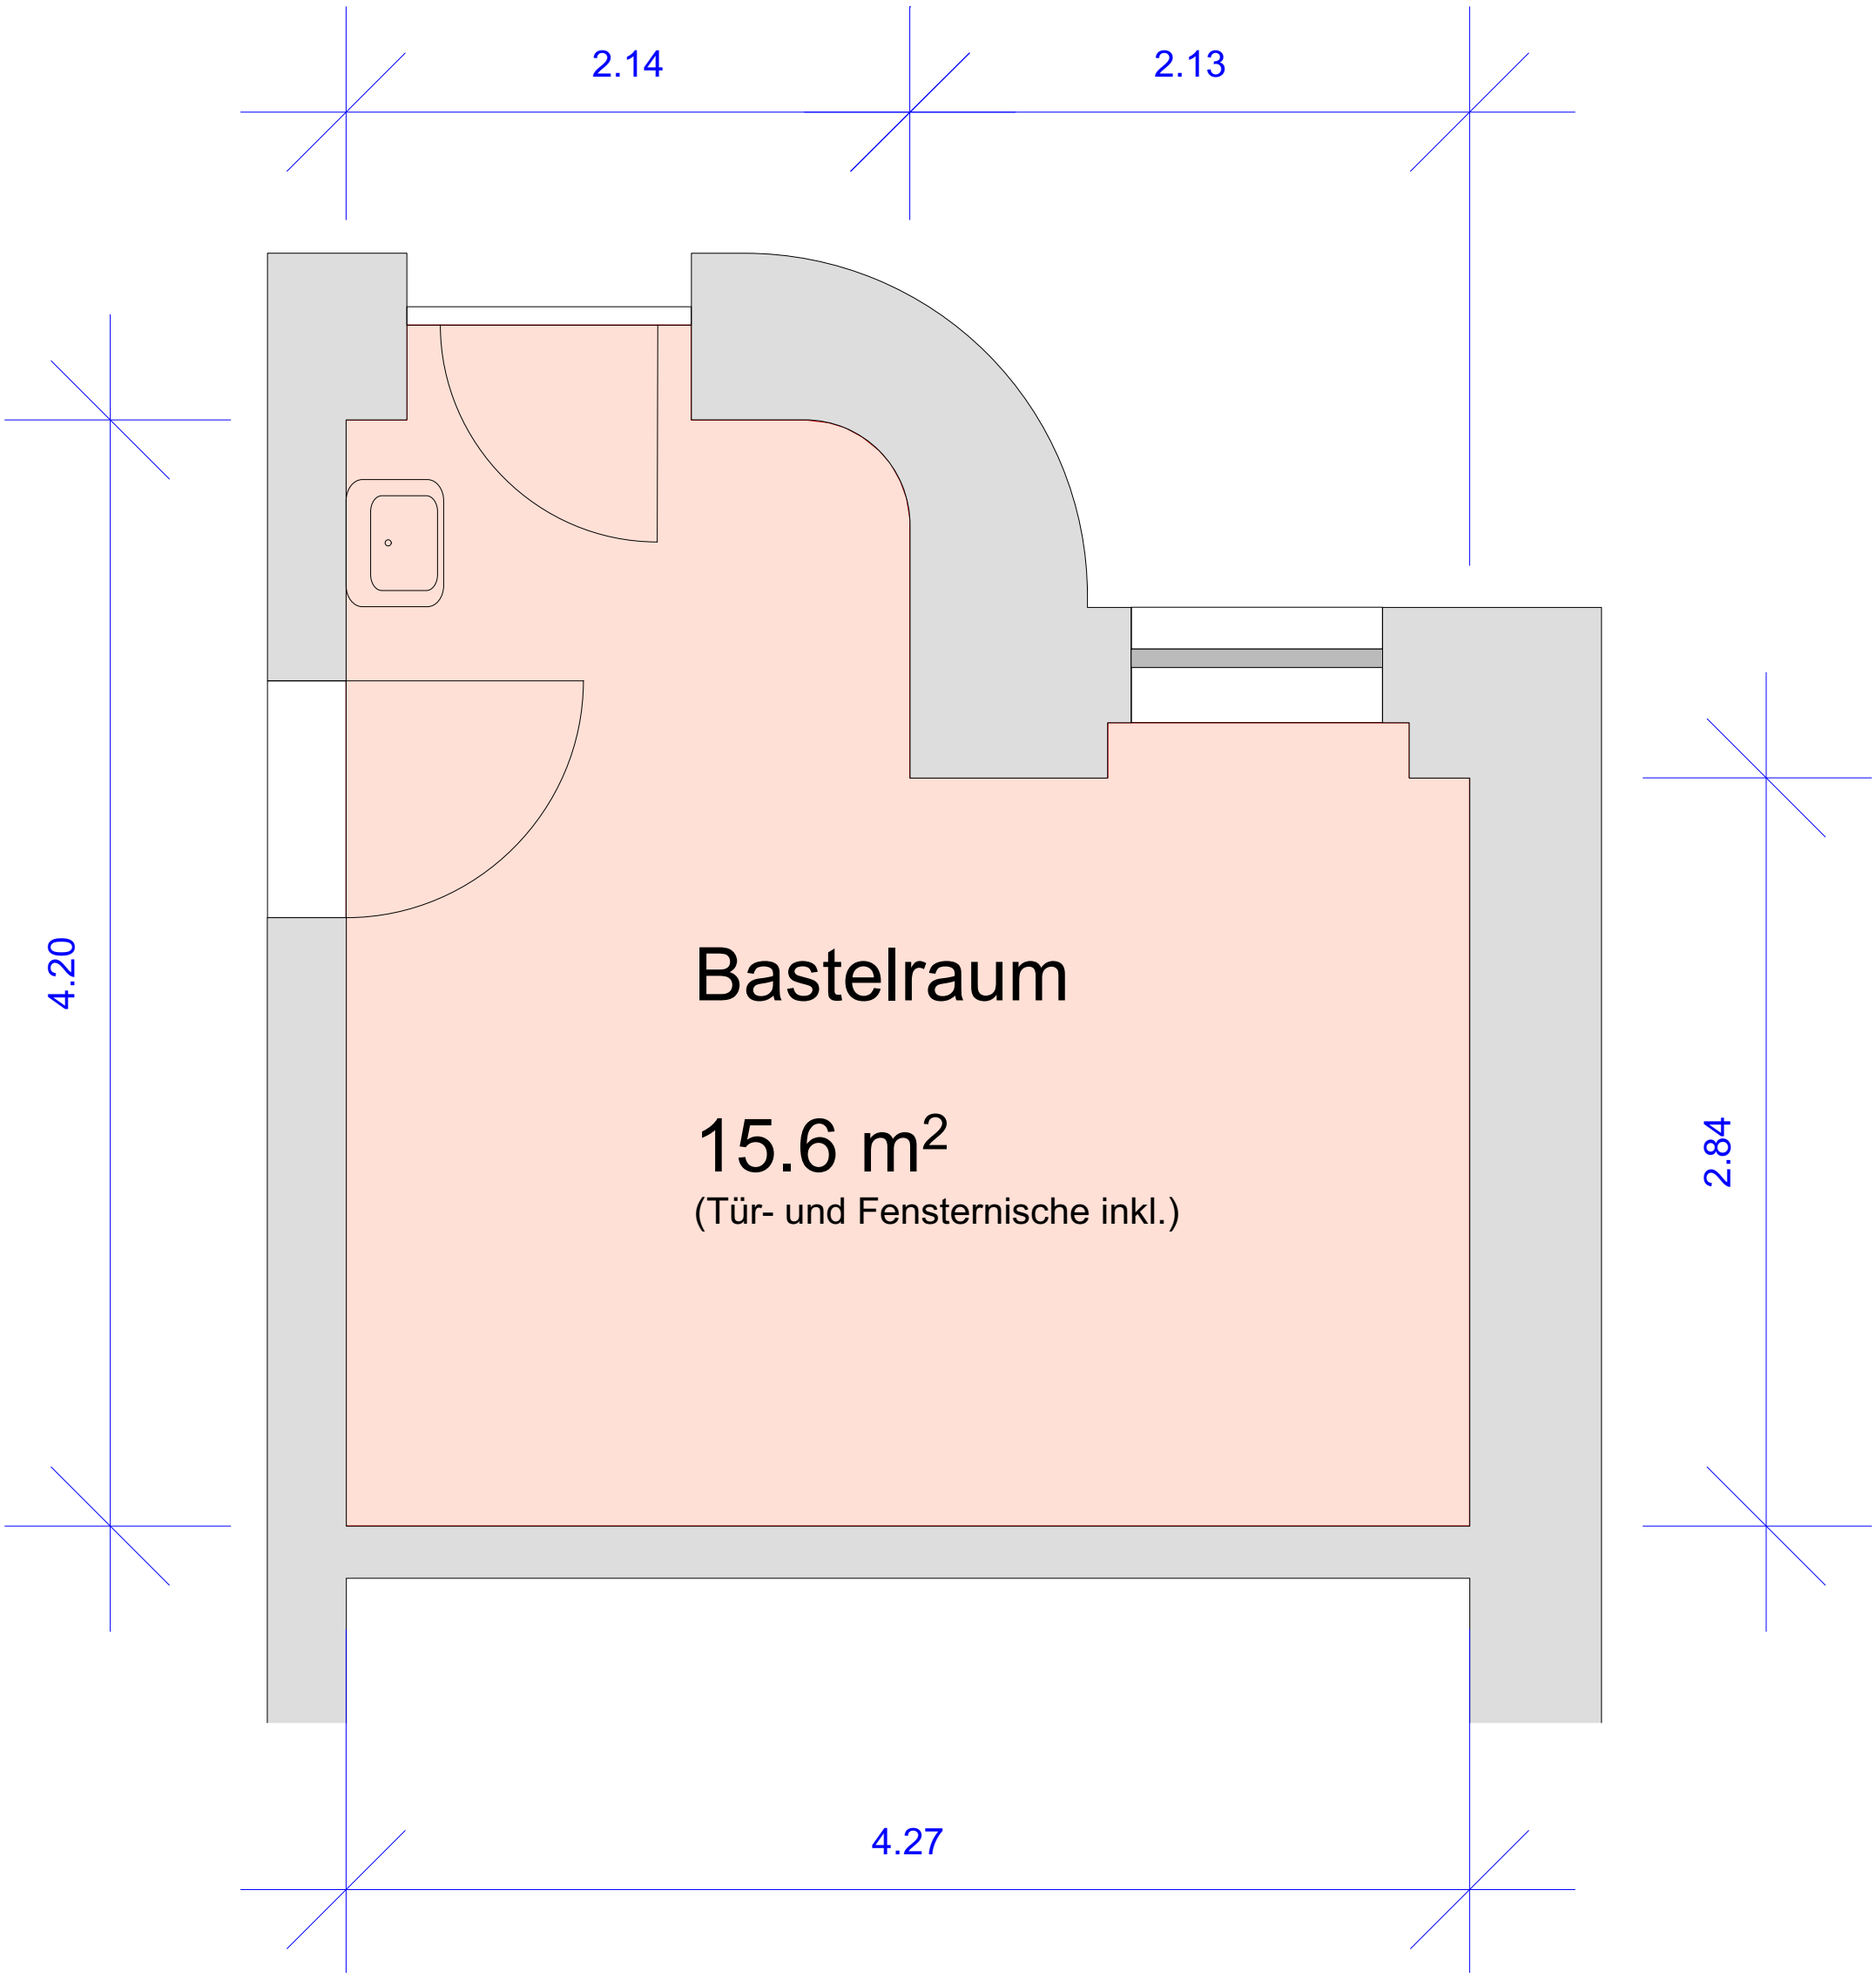


Bastelraum gartenseitig, Mittlere Strass 58, Mstb.: 1:25 A4
Beilage zu Mängelprotokoll vom 19. März 2018

Susanne Thaler