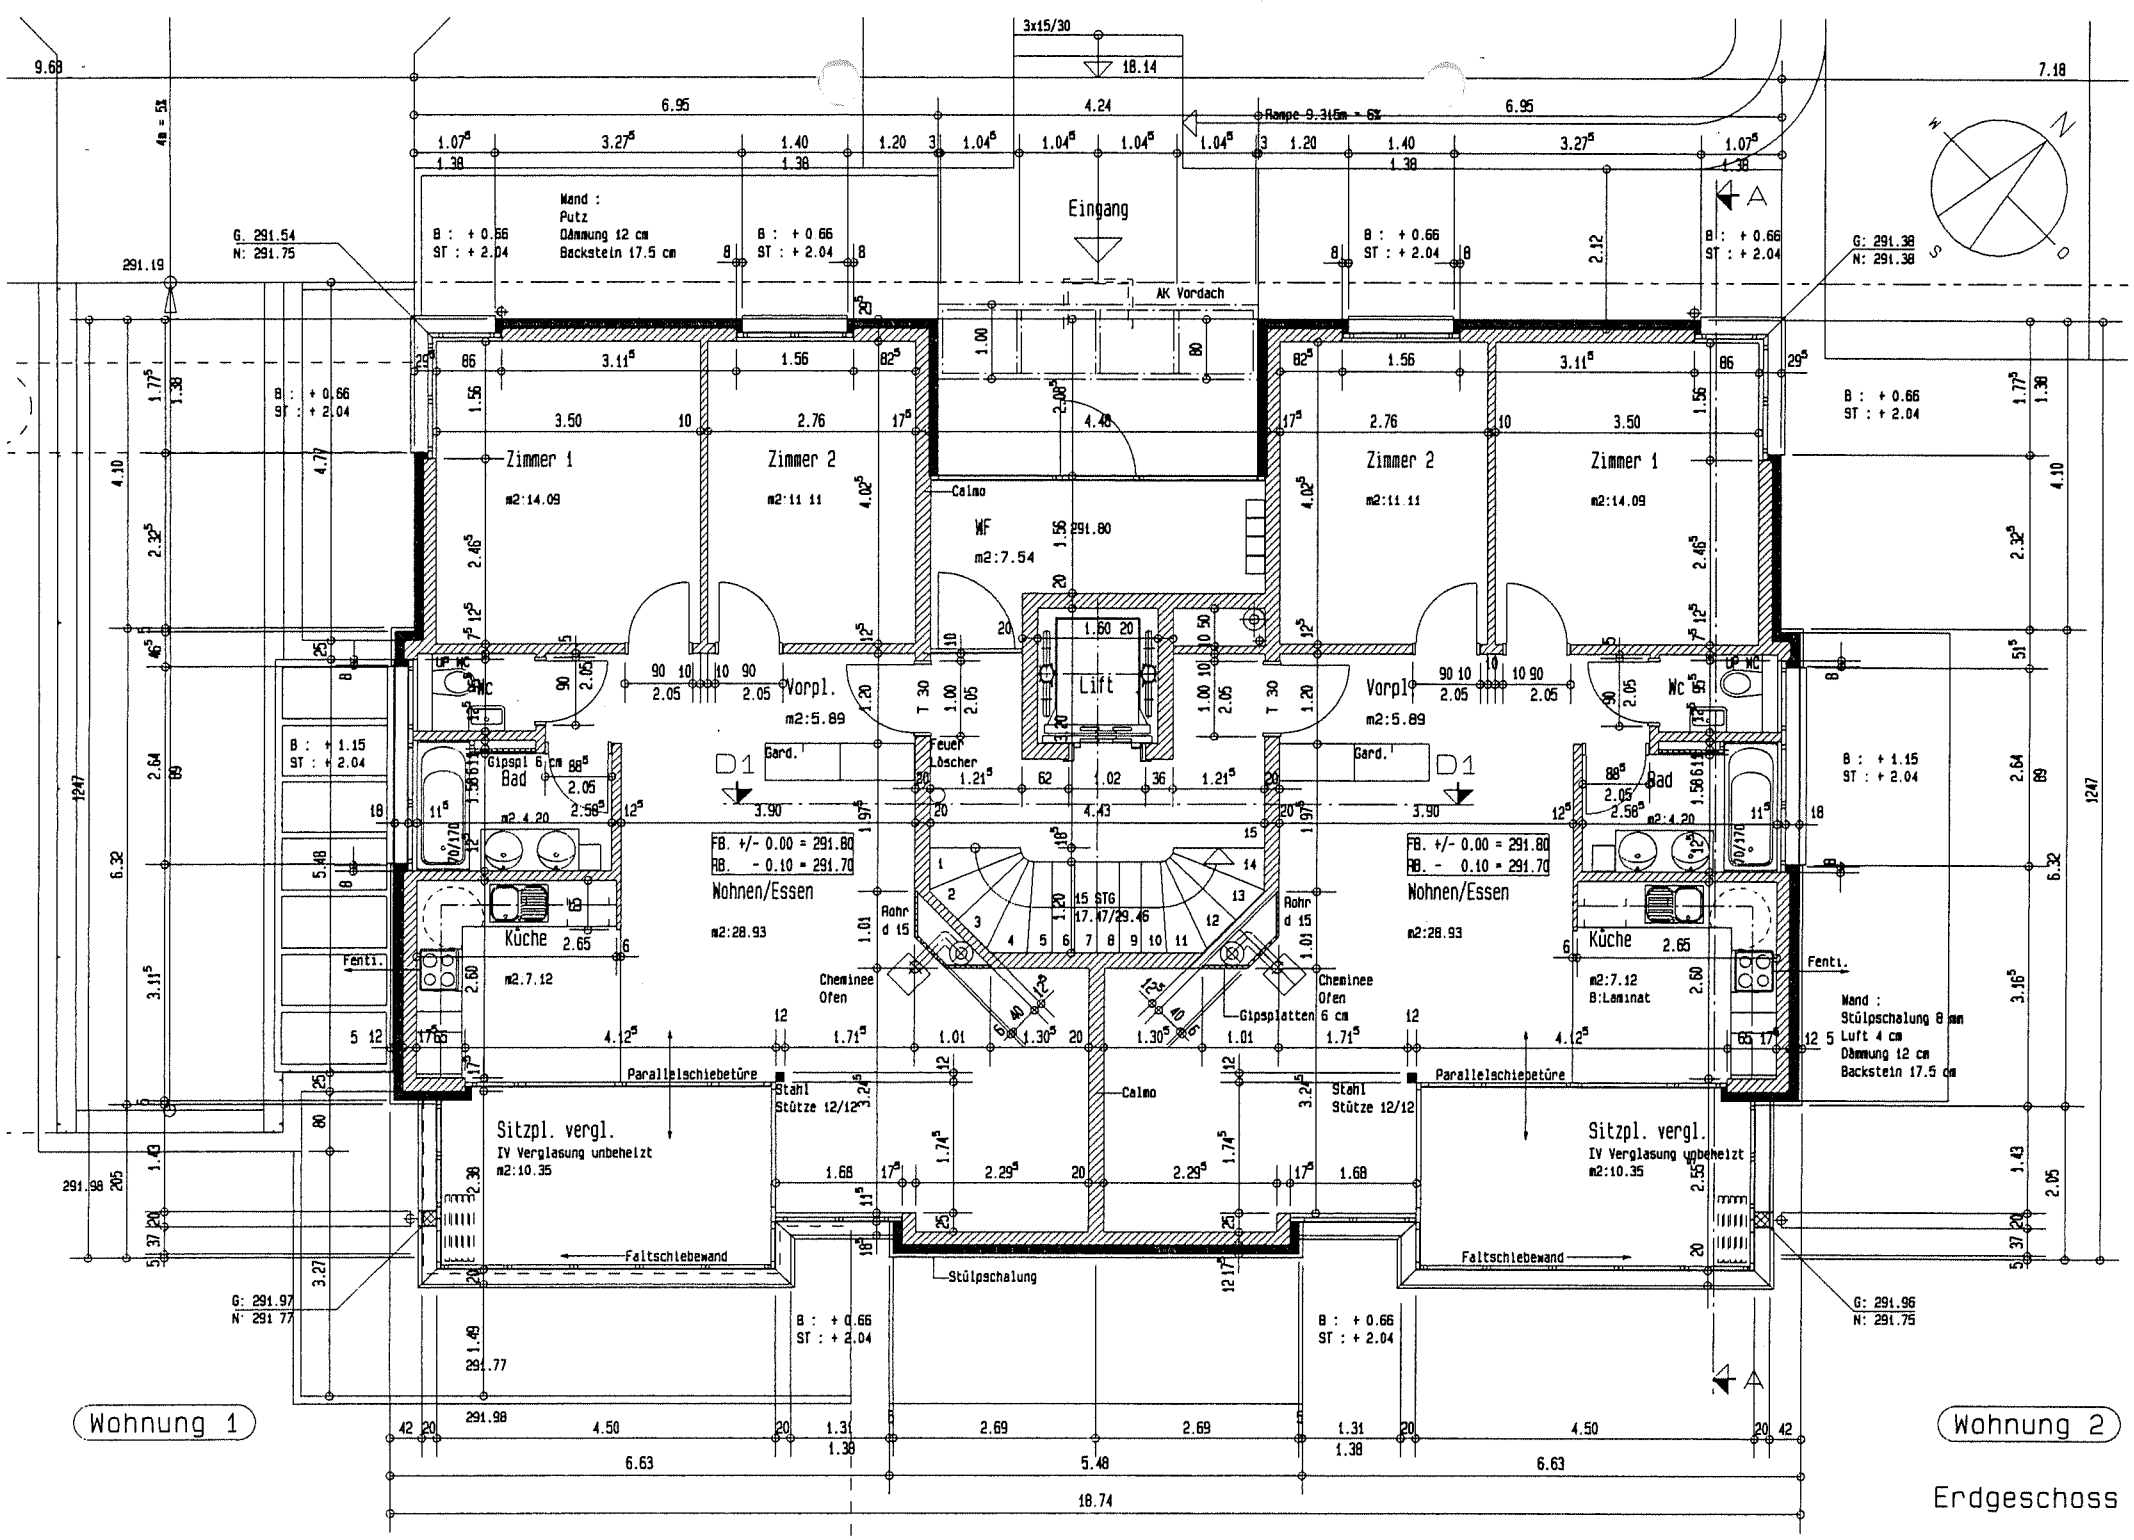

Eingang
AK Vordach
Rampe 9.315m = 6%
Wand :
Putz
Dämmung 12 cm
Backstein 17.5 cm
Zimmer 1
m2:14.09
Zimmer 2
m2:11.11
WF
m2:7.54
Calmo
Lift
Vorpl.
m2:5.89
Gard.
Feuer Löscher
D1
Bad
m2:4.20
Gipspl 6 cm
WC
FB. +/- 0.00 = 291.80
RB. - 0.10 = 291.70
Wohnen/Essen
m2:28.93
15 STG
17.47/29.46
Rohr d 15
Küche
m2:7.12
Cheminee Ofen
Fenst.
Gipsplatten 6 cm
Parallelschiebetüre
Stahl Stütze 12/12
Sitzpl. vergl.
IV Verglasung unbeheizt
m2:10.35
Faltschiebewand
Stülpschalung
B:Laminat
Wand :
Stülpschalung 8 mm
Luft 4 cm
Dämmung 12 cm
Backstein 17.5 cm
B : + 0.66
ST : + 2.04
B : + 1.15
ST : + 2.04
G: 291.54
N: 291.75
G: 291.38
N: 291.38
G: 291.97
N: 291.77
G: 291.96
N: 291.75
Wohnung 1
Wohnung 2
Erdgeschoss