


Grundriss



Liegenschafts-Nr: 3974

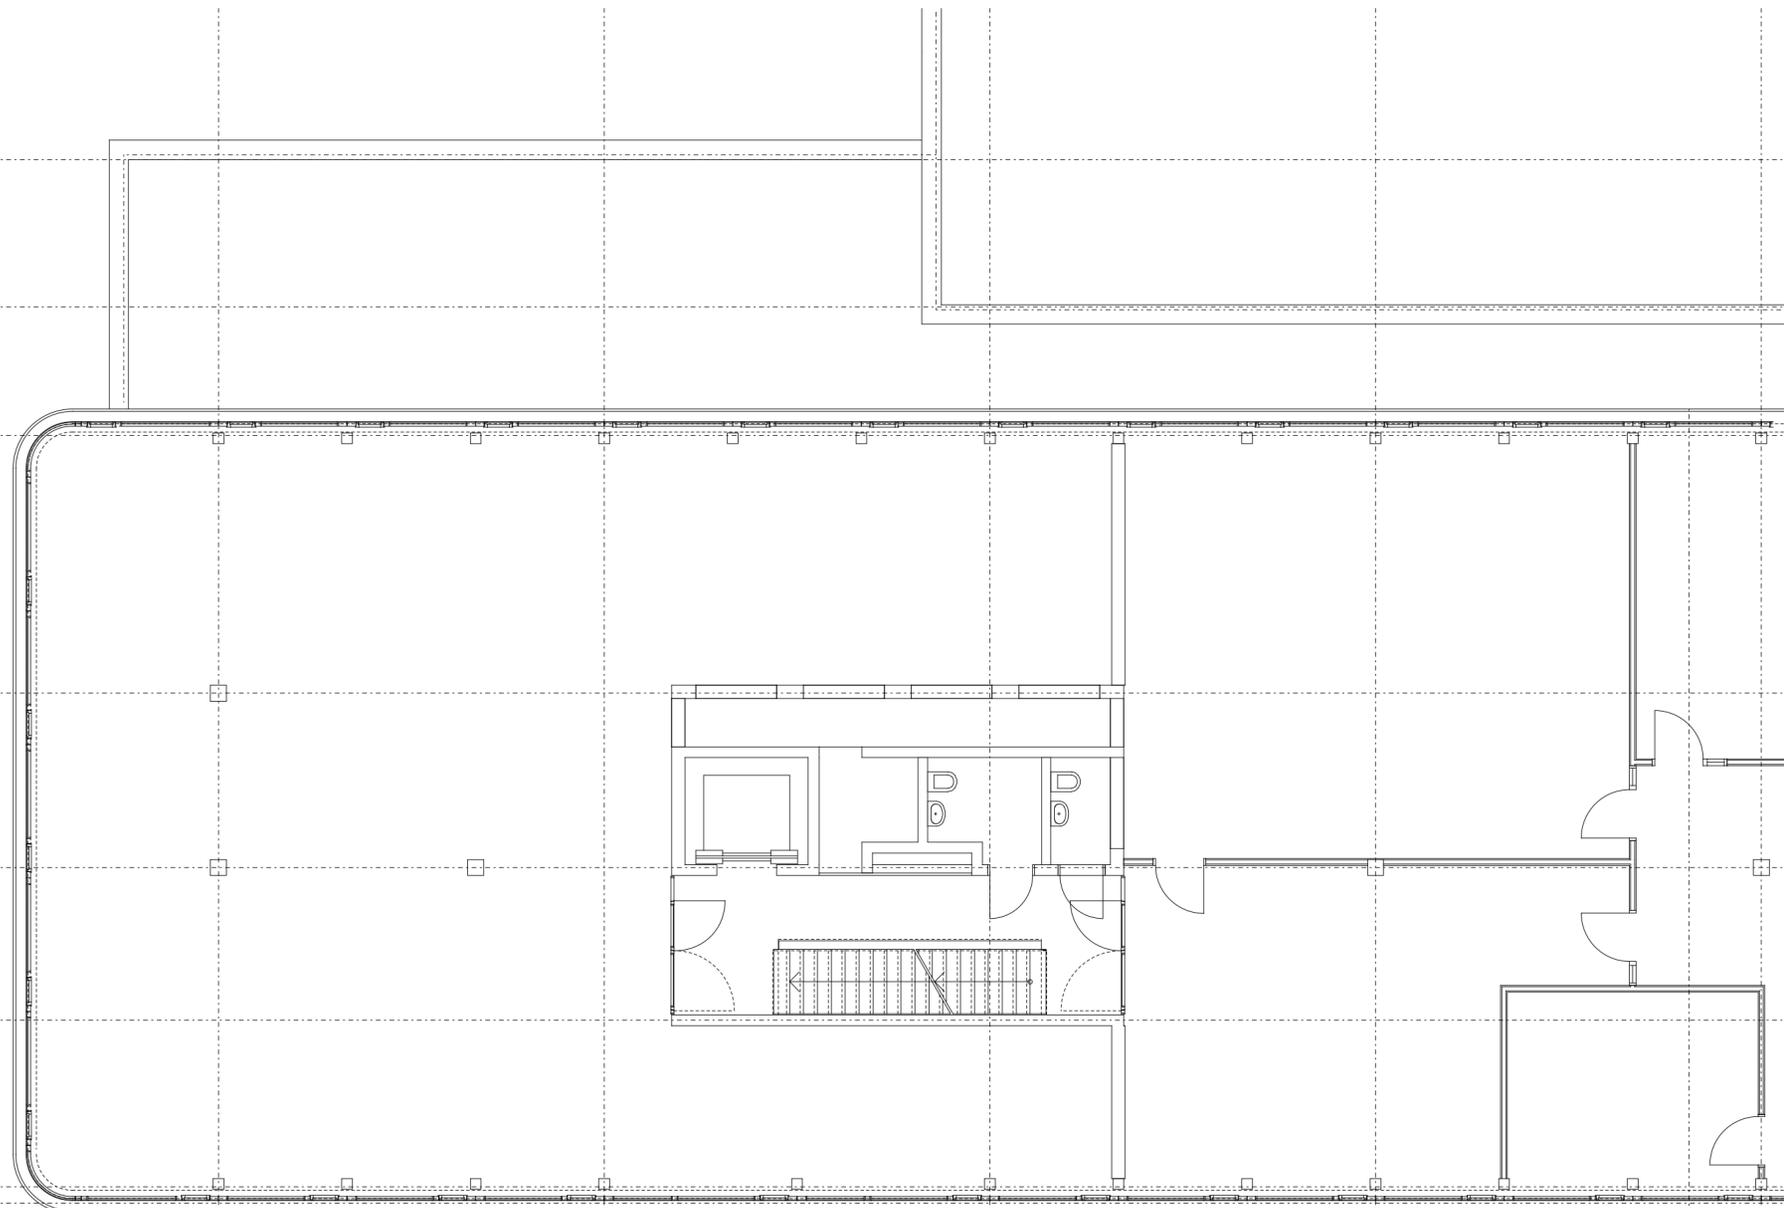

Langhaus 1-5

1. Obergeschoss

Wincasa AG, Immobilien Dienstleistungen

Flächenmanagement

Albisriederstr. 253, Postfach

CH-8047 Zürich

E-Mail: caf@wincasa.ch

Druckdatum:

26.01.2021