



Raum Nutzungsart DIN277	Fläche
Summe	393.20 m ²
2.1 Büroräume	19.66 m ²
3.51 Betriebsfläche Telecom	309.08 m ²
7.1 Sanitärräume	29.24 m ²
7.3 Abstellräume	3.22 m ²
9.1 Flure, Hallen	21.56 m ²
9.2 Treppen	10.44 m ²

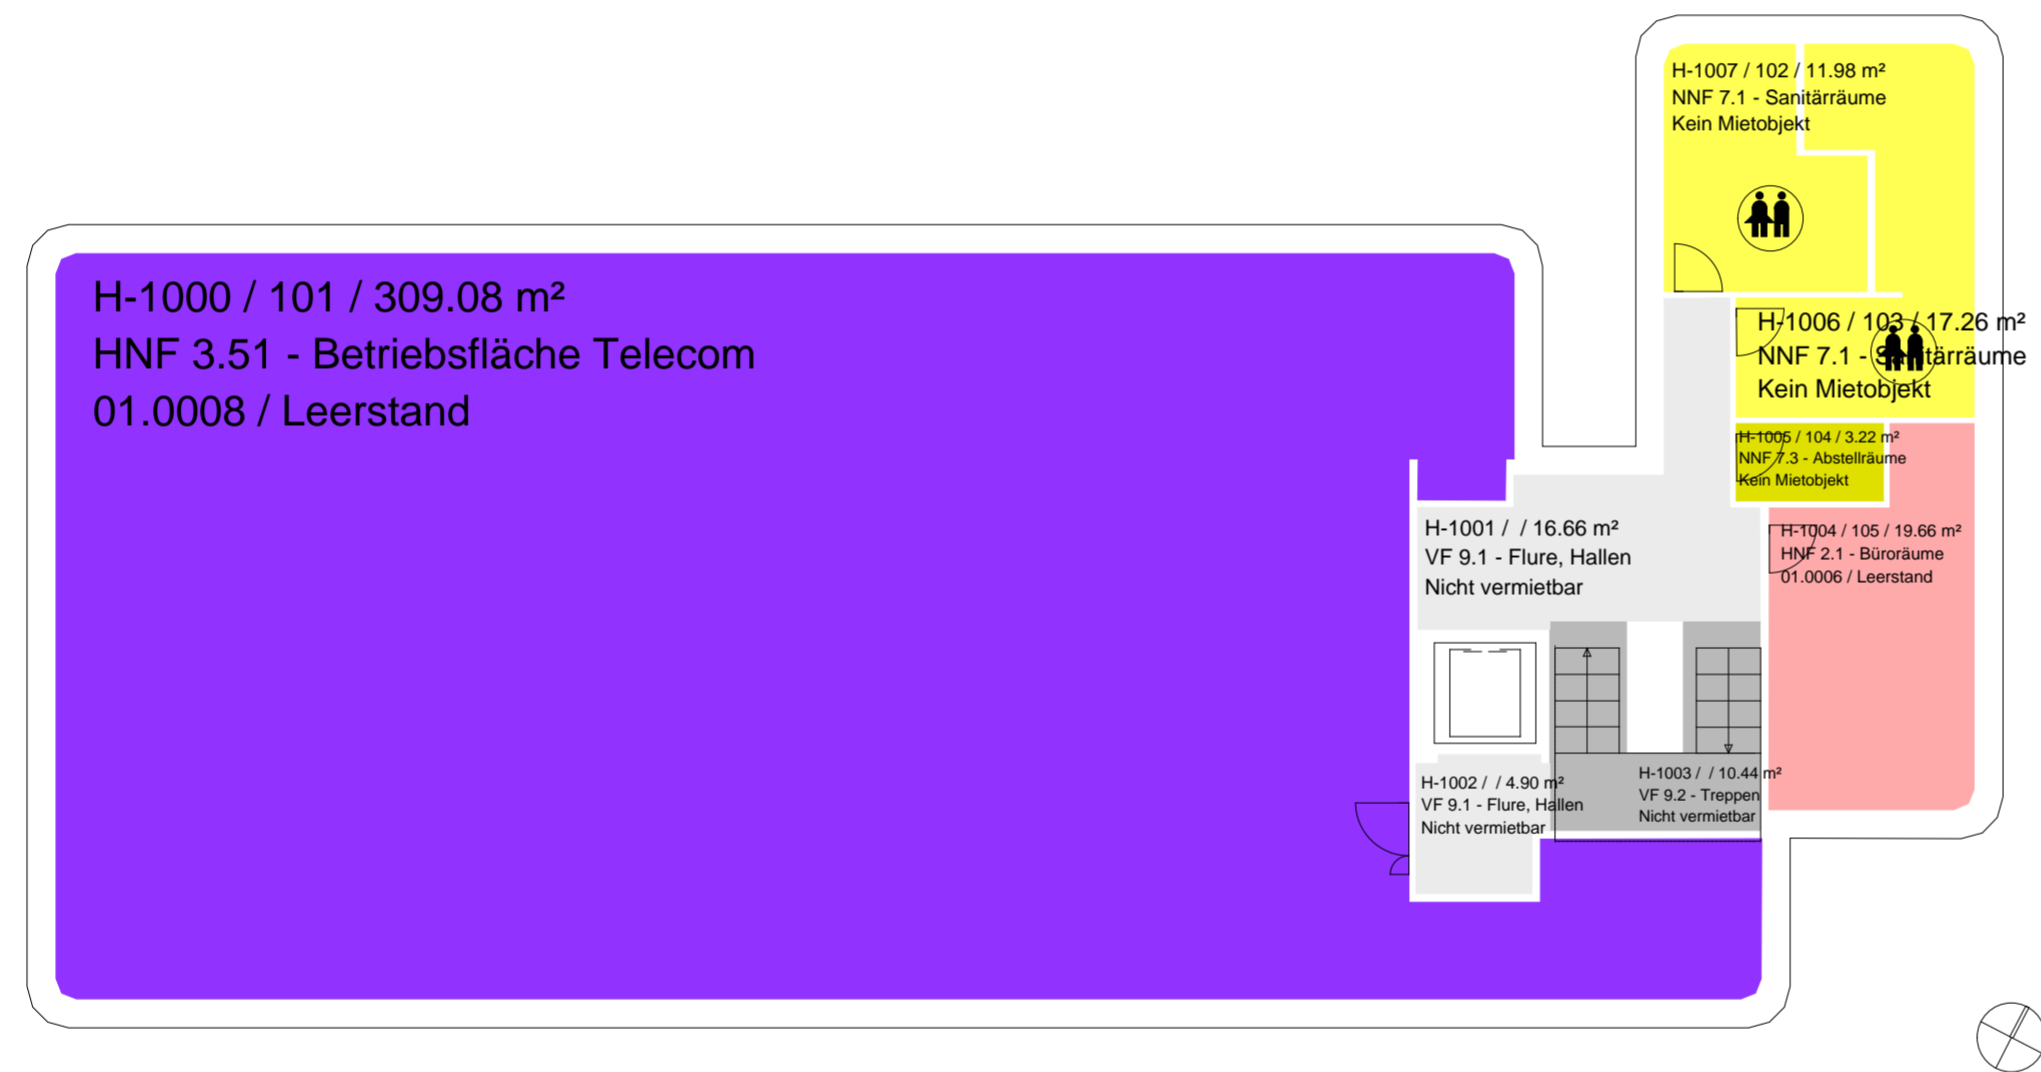

Liegenschafts-Nr: 2869  **wincasa**
Feldstrasse 41
1. Obergeschoss

Wincasa AG, Immobilien Dienstleistungen
Flächenmanagement
Grüzefeldstrasse 41, Postfach CH-8401 Winterthur
Phone +41 52 268 87 54 Fax 052 268 89 15
Druckdatum: 26.09.2018
Aktualisierungsdatum: 01.01.2015