


31/2-Wohnung
69.1 m²

41/2-Wohnung
83.3 m²

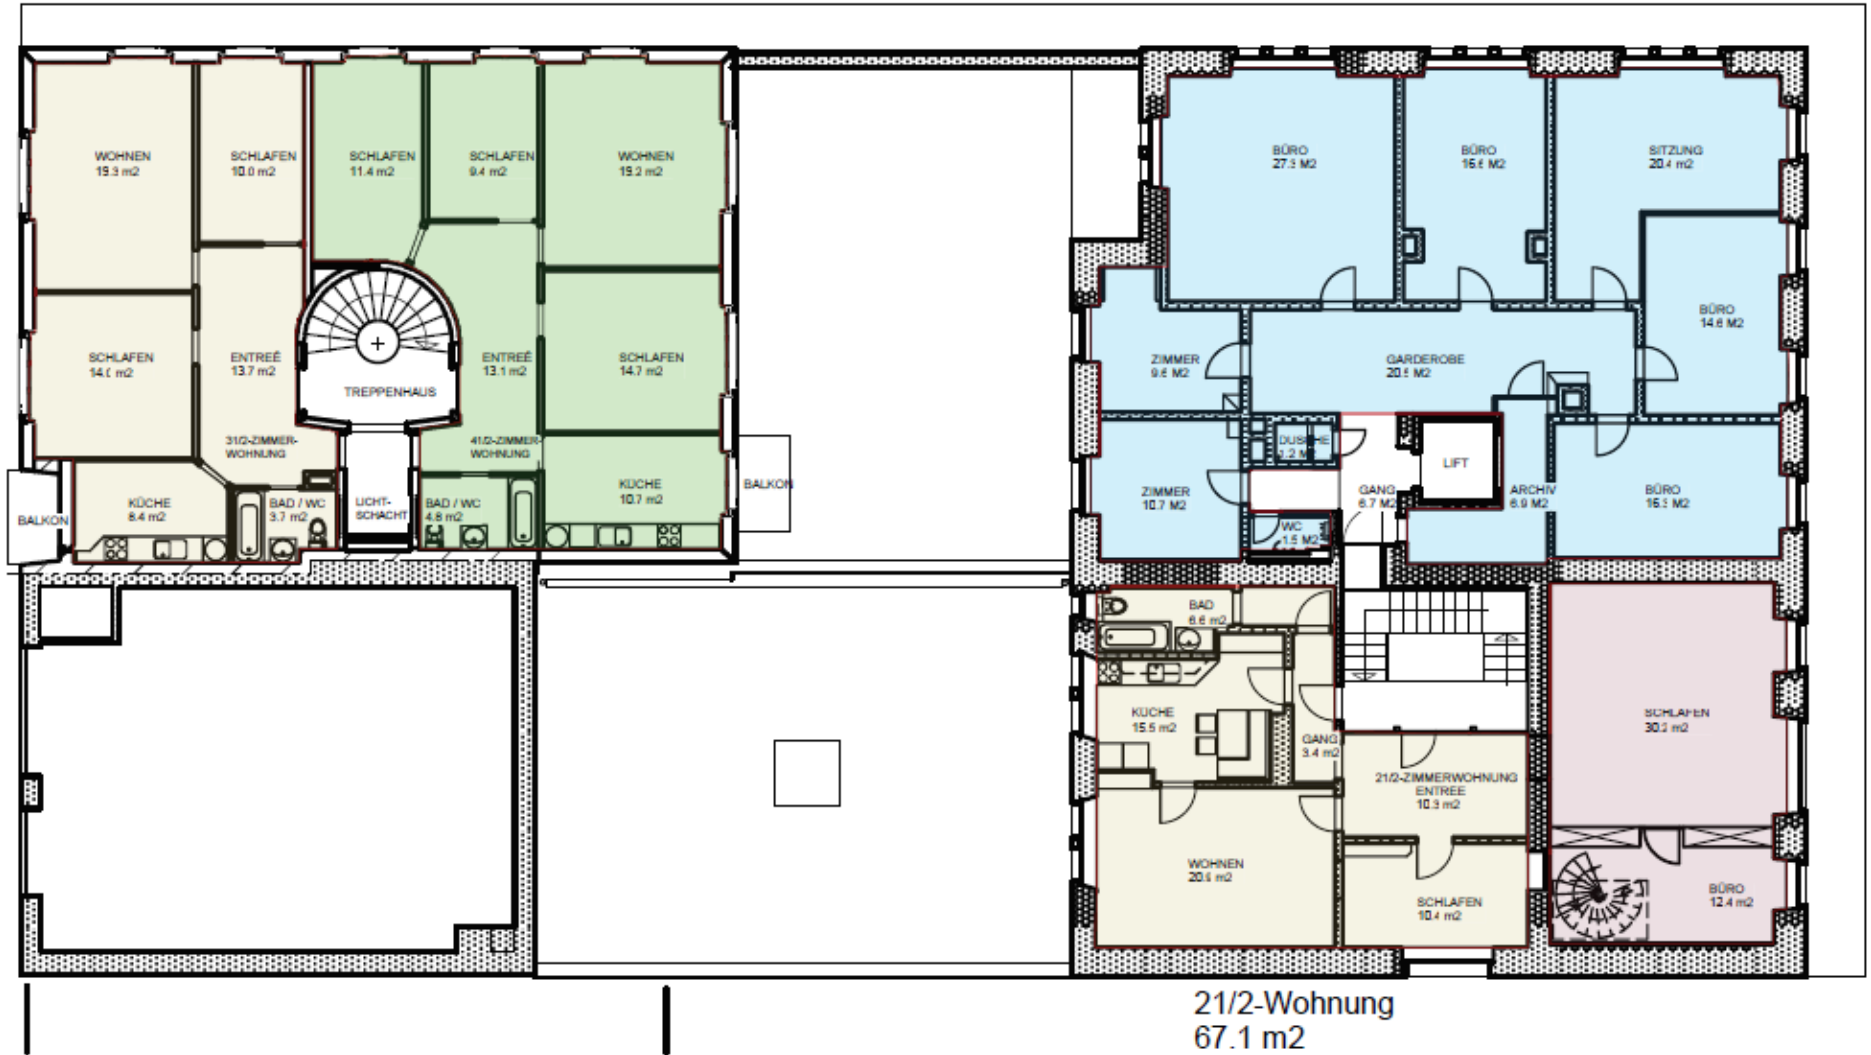

3. OBERGESCHOSS M 1: 200