
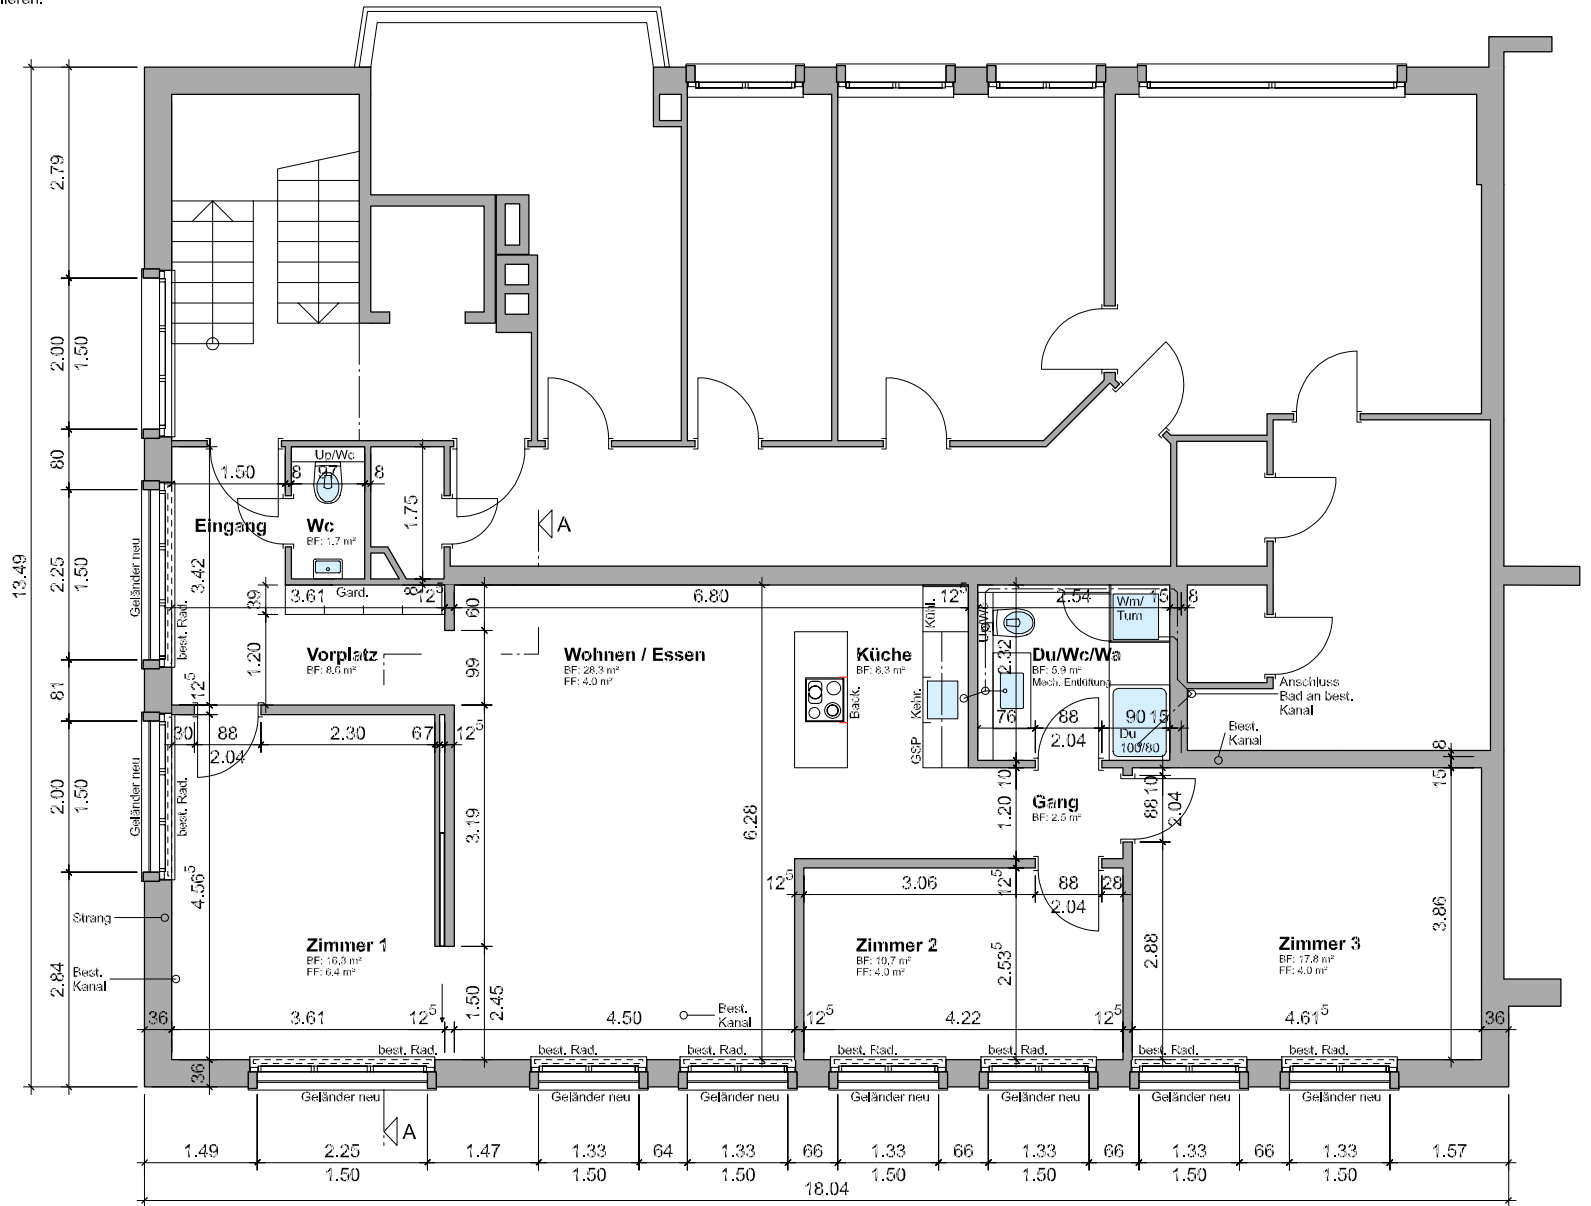
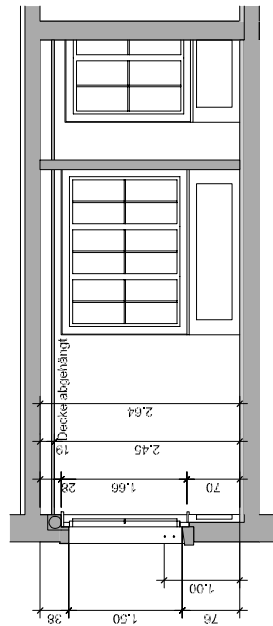
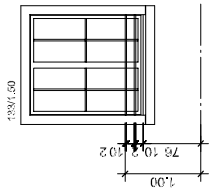


Objekt:	Zweckänderung alt Arztpraxis in neu Wohnung, Hauptstrasse 68, 4132 Mittenz	Plan- nummer	17/01/02
Bauherrschaft:	Anlagestiftung der UBS AG für Personalvorsorge, c/o UBS Fund Management (Switzerland) AG, Herr M. Saladin, Aeschentplatz 6, 4002 Basel	Plan- Format	30/21
		Massstab	1:100
<b>2. Obergeschoss</b>		Datum	04.04.17
RB Immobilien & Sanierungen GmbH, Nadelberg 20, CH-4051 Basel Handy +41 (0) 79 470 20 51, renato.balmelli@rbimmobiliensanierungen.ch		Revisions- datum	

Sämtliche Masse sind Rohmasse und vom Unternehmer bauseitig zu kontrollieren.  
Abbrüche müssen mit dem Bauingenieur besprochen werden.

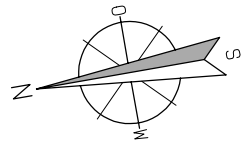

Schnitt A-A/ Ansicht Fenster