



2. Obergeschoss

Brandstrasse 39, 8952 Schlieren

Hinweis: Projekt-, Grundriss-, Ausbau- und Preisänderungen sowie Irrtum bleiben vorbehalten.

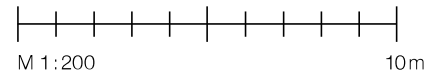

Tend AG
Hardturmstrasse 134
CH-8005 Zürich
T +41 434 24 52
Tend.ch

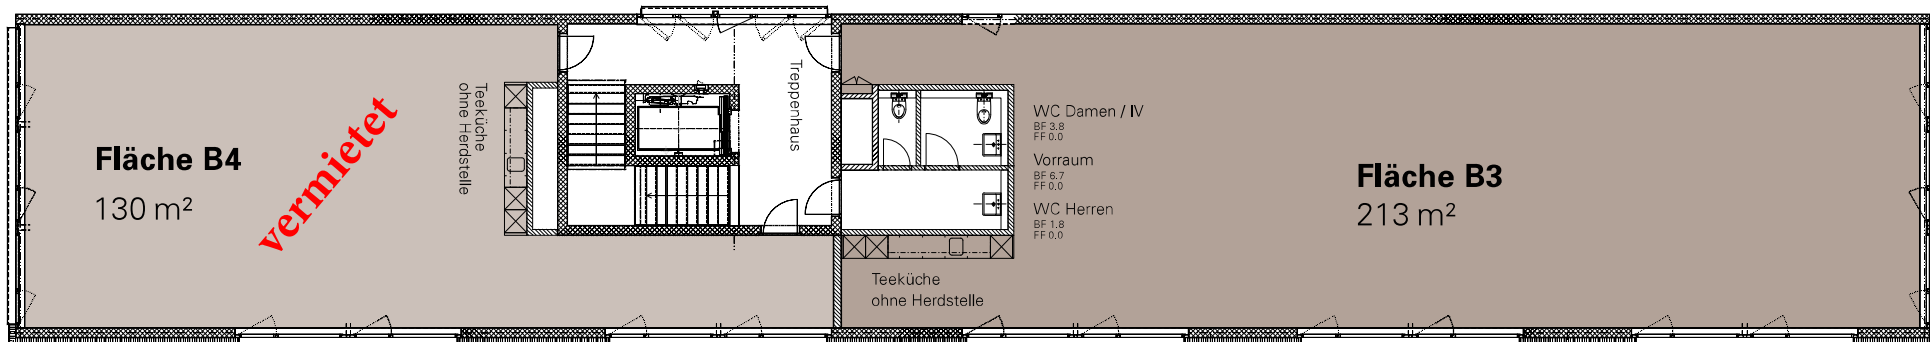

brandstrasse39-43.amrietpark.ch

amRietpark