


Liegenschafts-Nr.: 10199
 Adresse: Frutigenstrasse 68-68b
 3604 Thun
 Nutzungsart: Wohnliegenschaft
 Bewirtschafter: Wincasa AG
 Druckdatum: 27.02.2017
 Aktuelle Situation
 Etage: 4. Obergeschoss

Vermietungsplan Mietobjekt

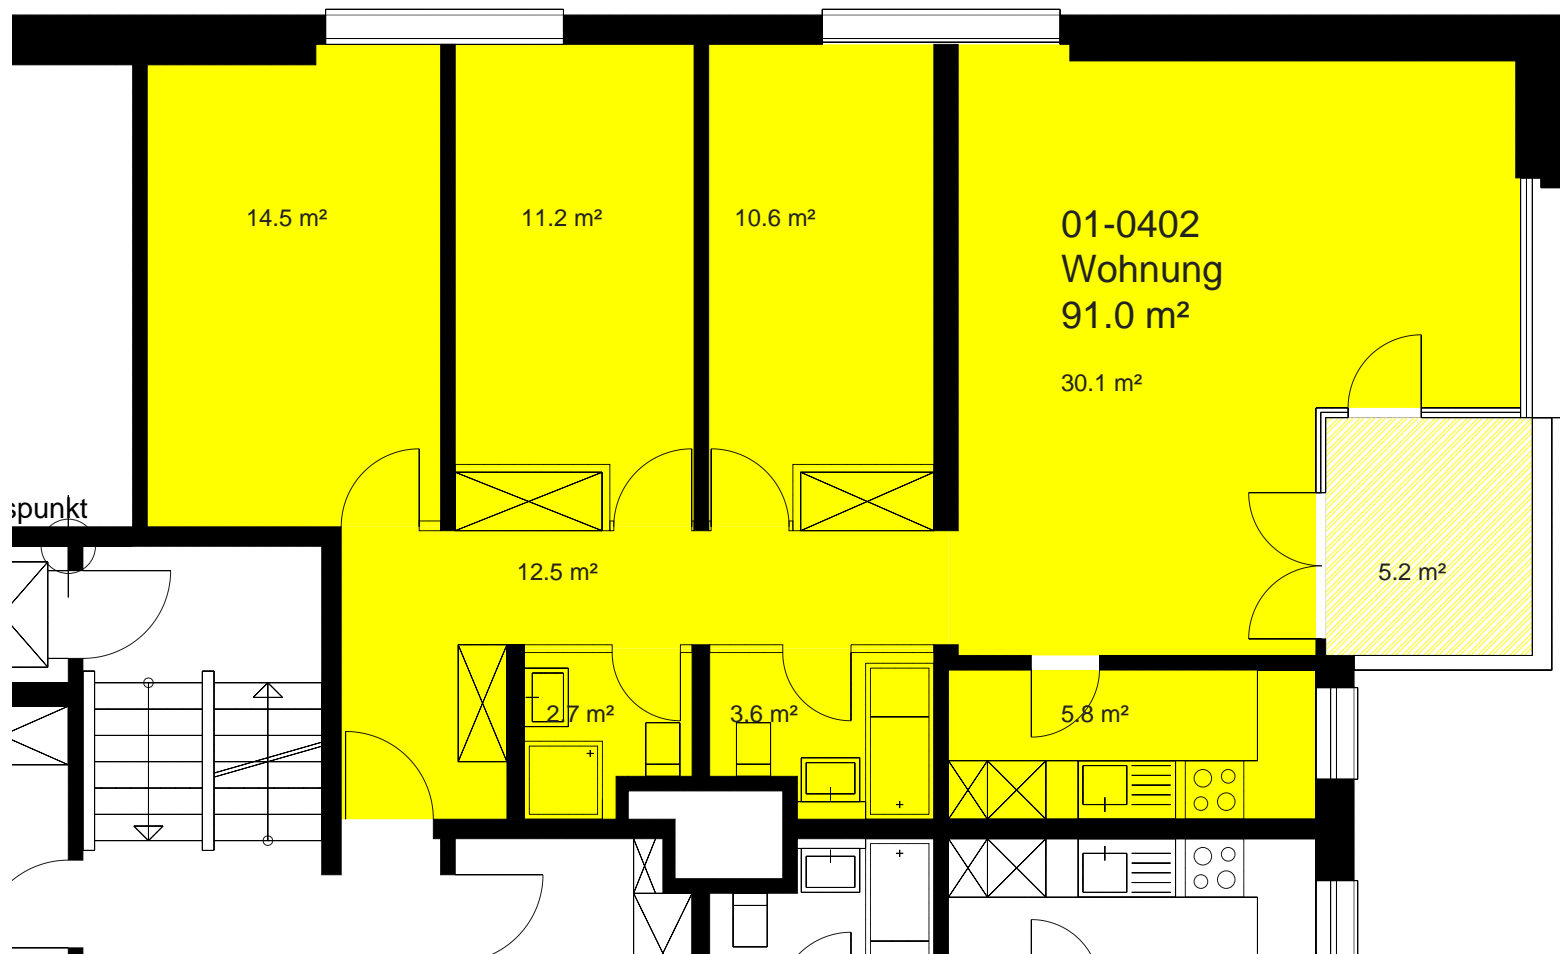

01-0402

Fläche m²
91

Spunkt

Dieser Vermietungsplan hat ausschliesslich informellen Charakter.
 Der Interessent bzw. Mieter kann aus dem Vermietungsplan daher keinerlei Ansprüche ableiten.
 Für Mietflächen, Masse, Grundrisse, Einbauelemente, Türanschläge usw. gelten ausschliesslich die in der Hauptmietvertragskunde gemachten Angaben.

