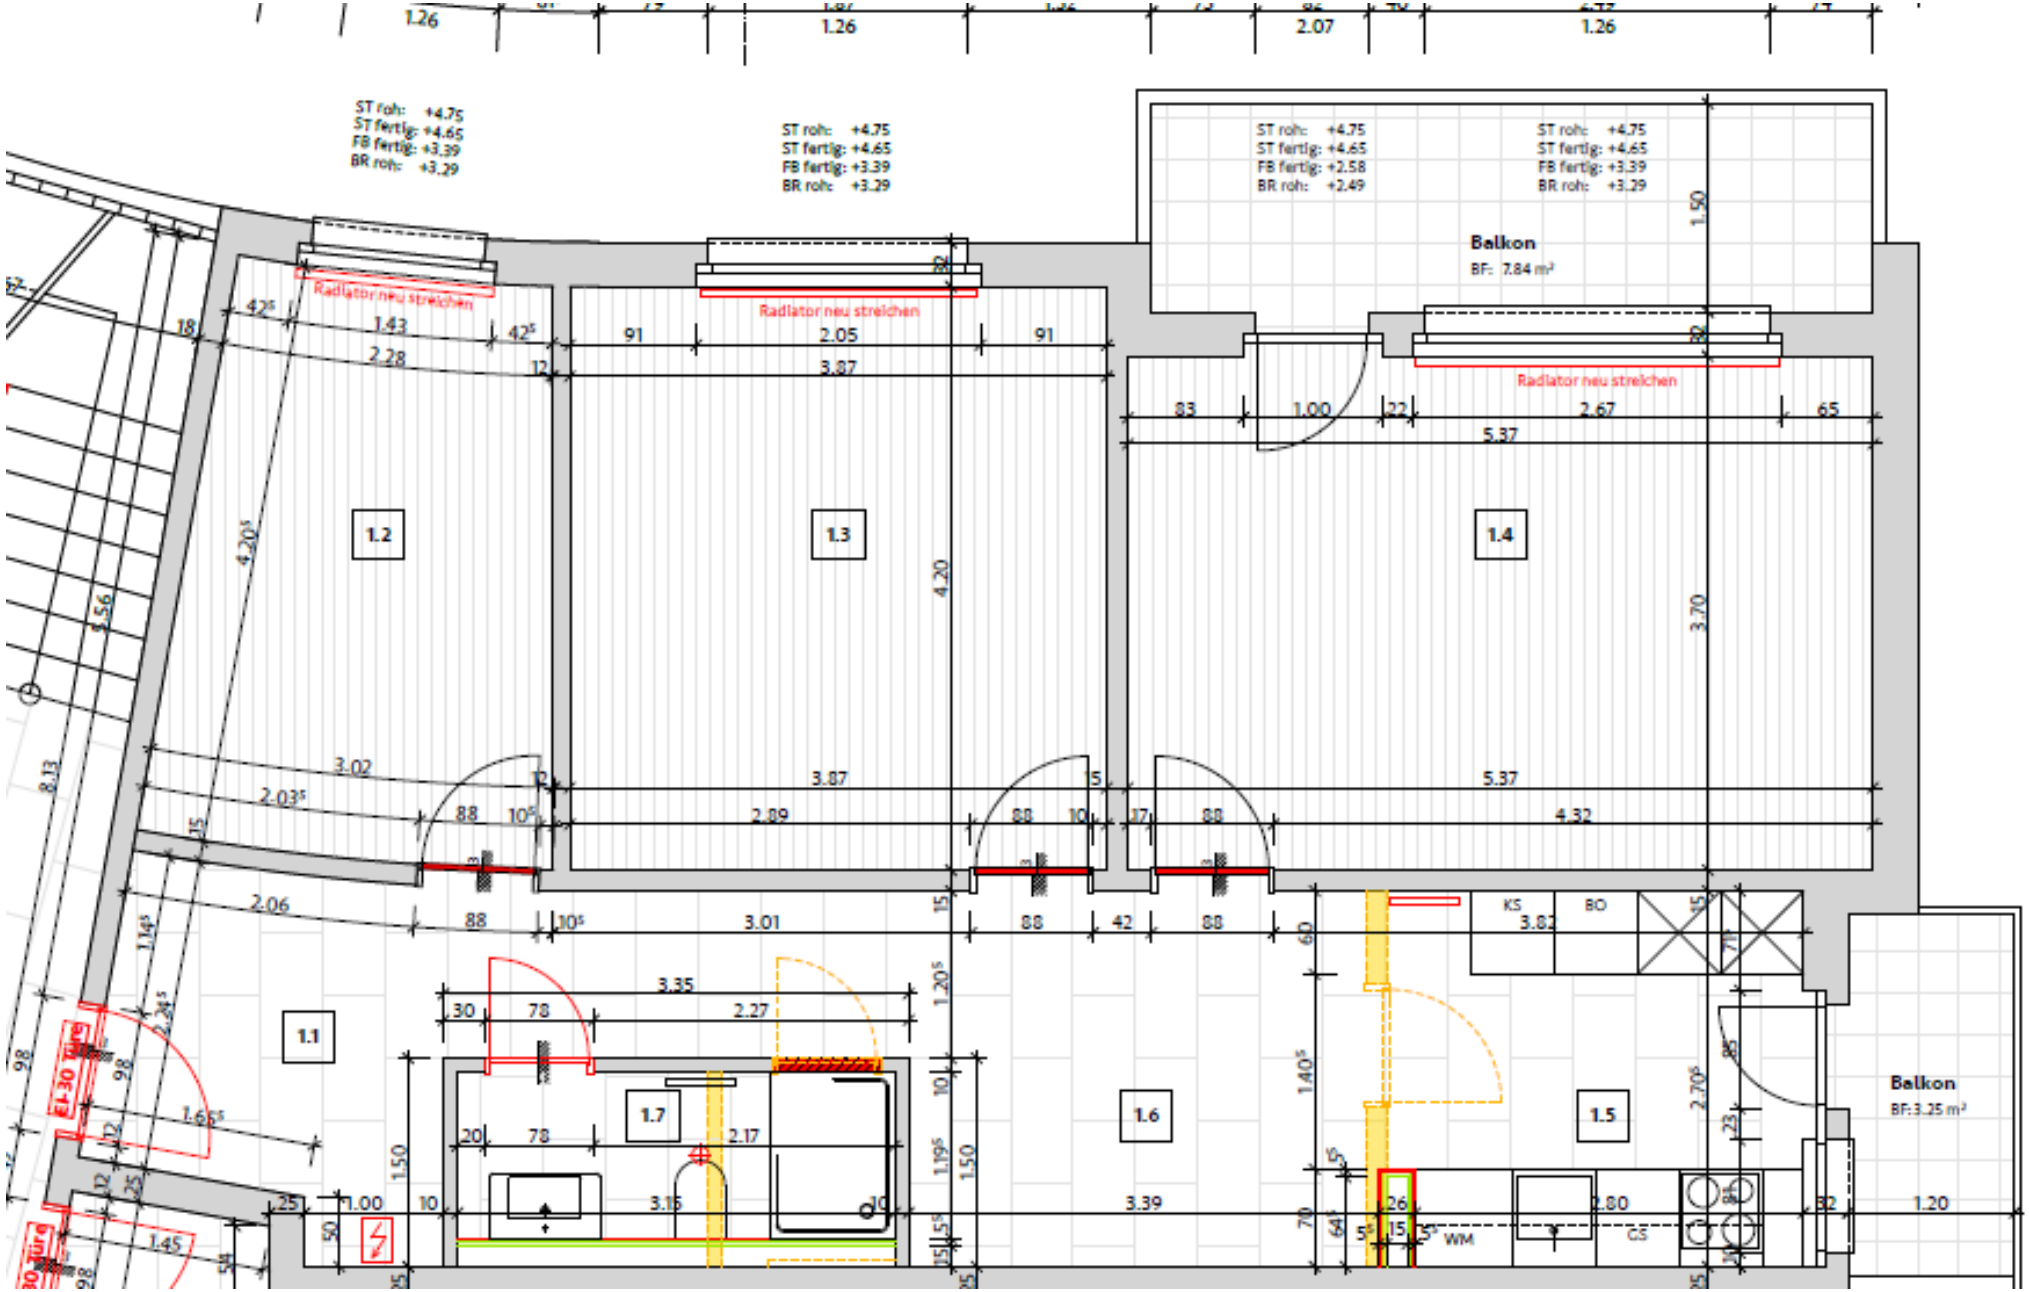
ST roh: +4.75
ST fertig: +4.65
FB fertig: +3.39
BR roh: +3.29
ST roh: +4.75
ST fertig: +4.65
FB fertig: +2.58
BR roh: +2.49
ST roh: +4.75
ST fertig: +4.65
FB fertig: +3.39
BR roh: +3.29
Balkon
BF: 7.84 m²
Balkon
BF: 3.25 m²
Radiator neu streichen
Radiator neu streichen
Radiator neu streichen
1.2
1.3
1.4
1.1
1.7
1.6
1.5
KS
BO
WM
GS
EI-30 Türe
EI-30 Türe