
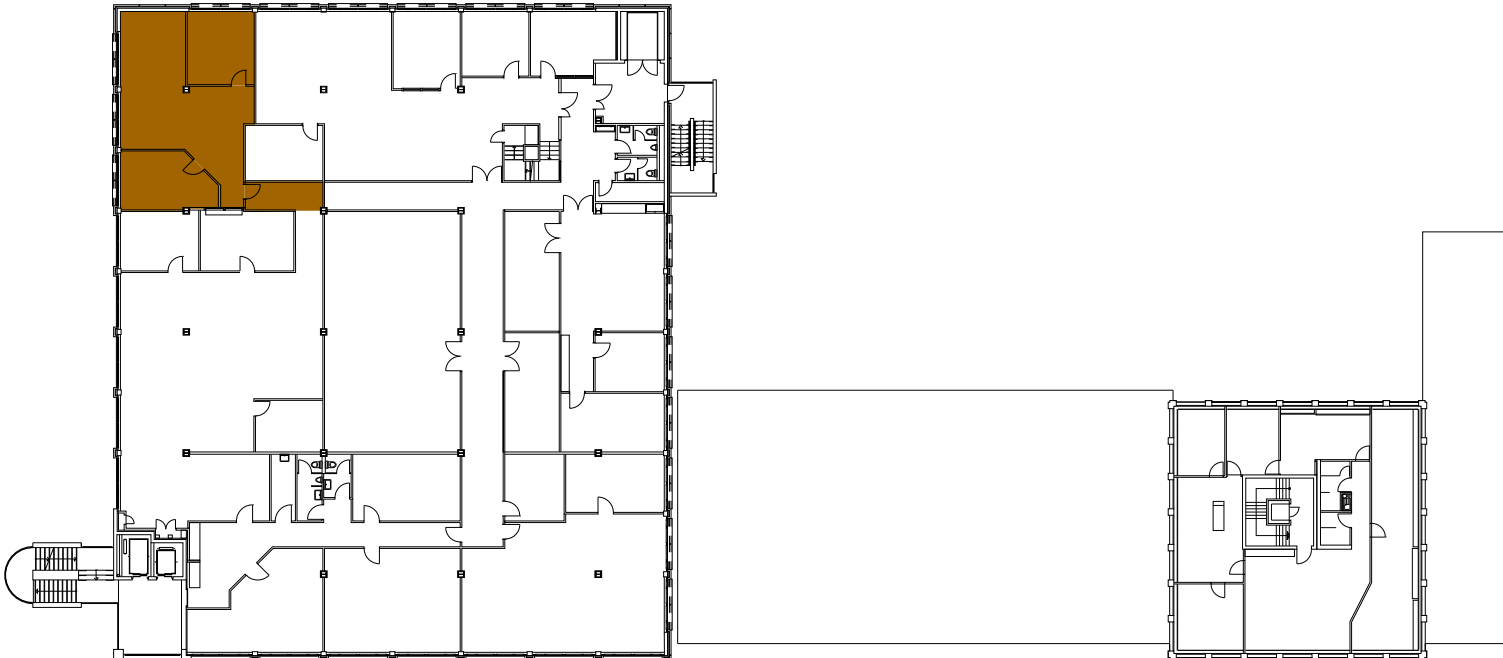



Raum Mietobjekt

Mietobjekt	Fläche
	1'589.80 m ²
7662.01.0101	211.19 m ²
7662.02.0101	41.15 m ²
7662.02.0102	54.89 m ²
7662.02.0103	100.38 m ²
7662.02.0104	84.36 m ²
7662.02.0105	201.59 m ²
 7662.02.0106	107.39 m ²
7662.02.0107	229.56 m ²
7662.02.0108	28.65 m ²
7662.02.0109	16.02 m ²
7662.02.0110	24.09 m ²
7662.02.0111	127.18 m ²
7662.02.0112	42.16 m ²
Nicht vermietbar	321.19 m ²



Liegenschafts-Nr: 7662 
 Luzernerstrasse 86/88/88a, Luzern
 1. Obergeschoss

Wincasa AG, Immobilien Dienstleistungen
 Flächenmanagement
 Albisriederstr. 253, Postfach, CH-8047 Zürich
 E-Mail: caf@wincasa.ch
 Druckdatum:
 Aktualisierungsdatum:
 Massstab:

26.10.2023
 09.08.2023
 nicht definiert