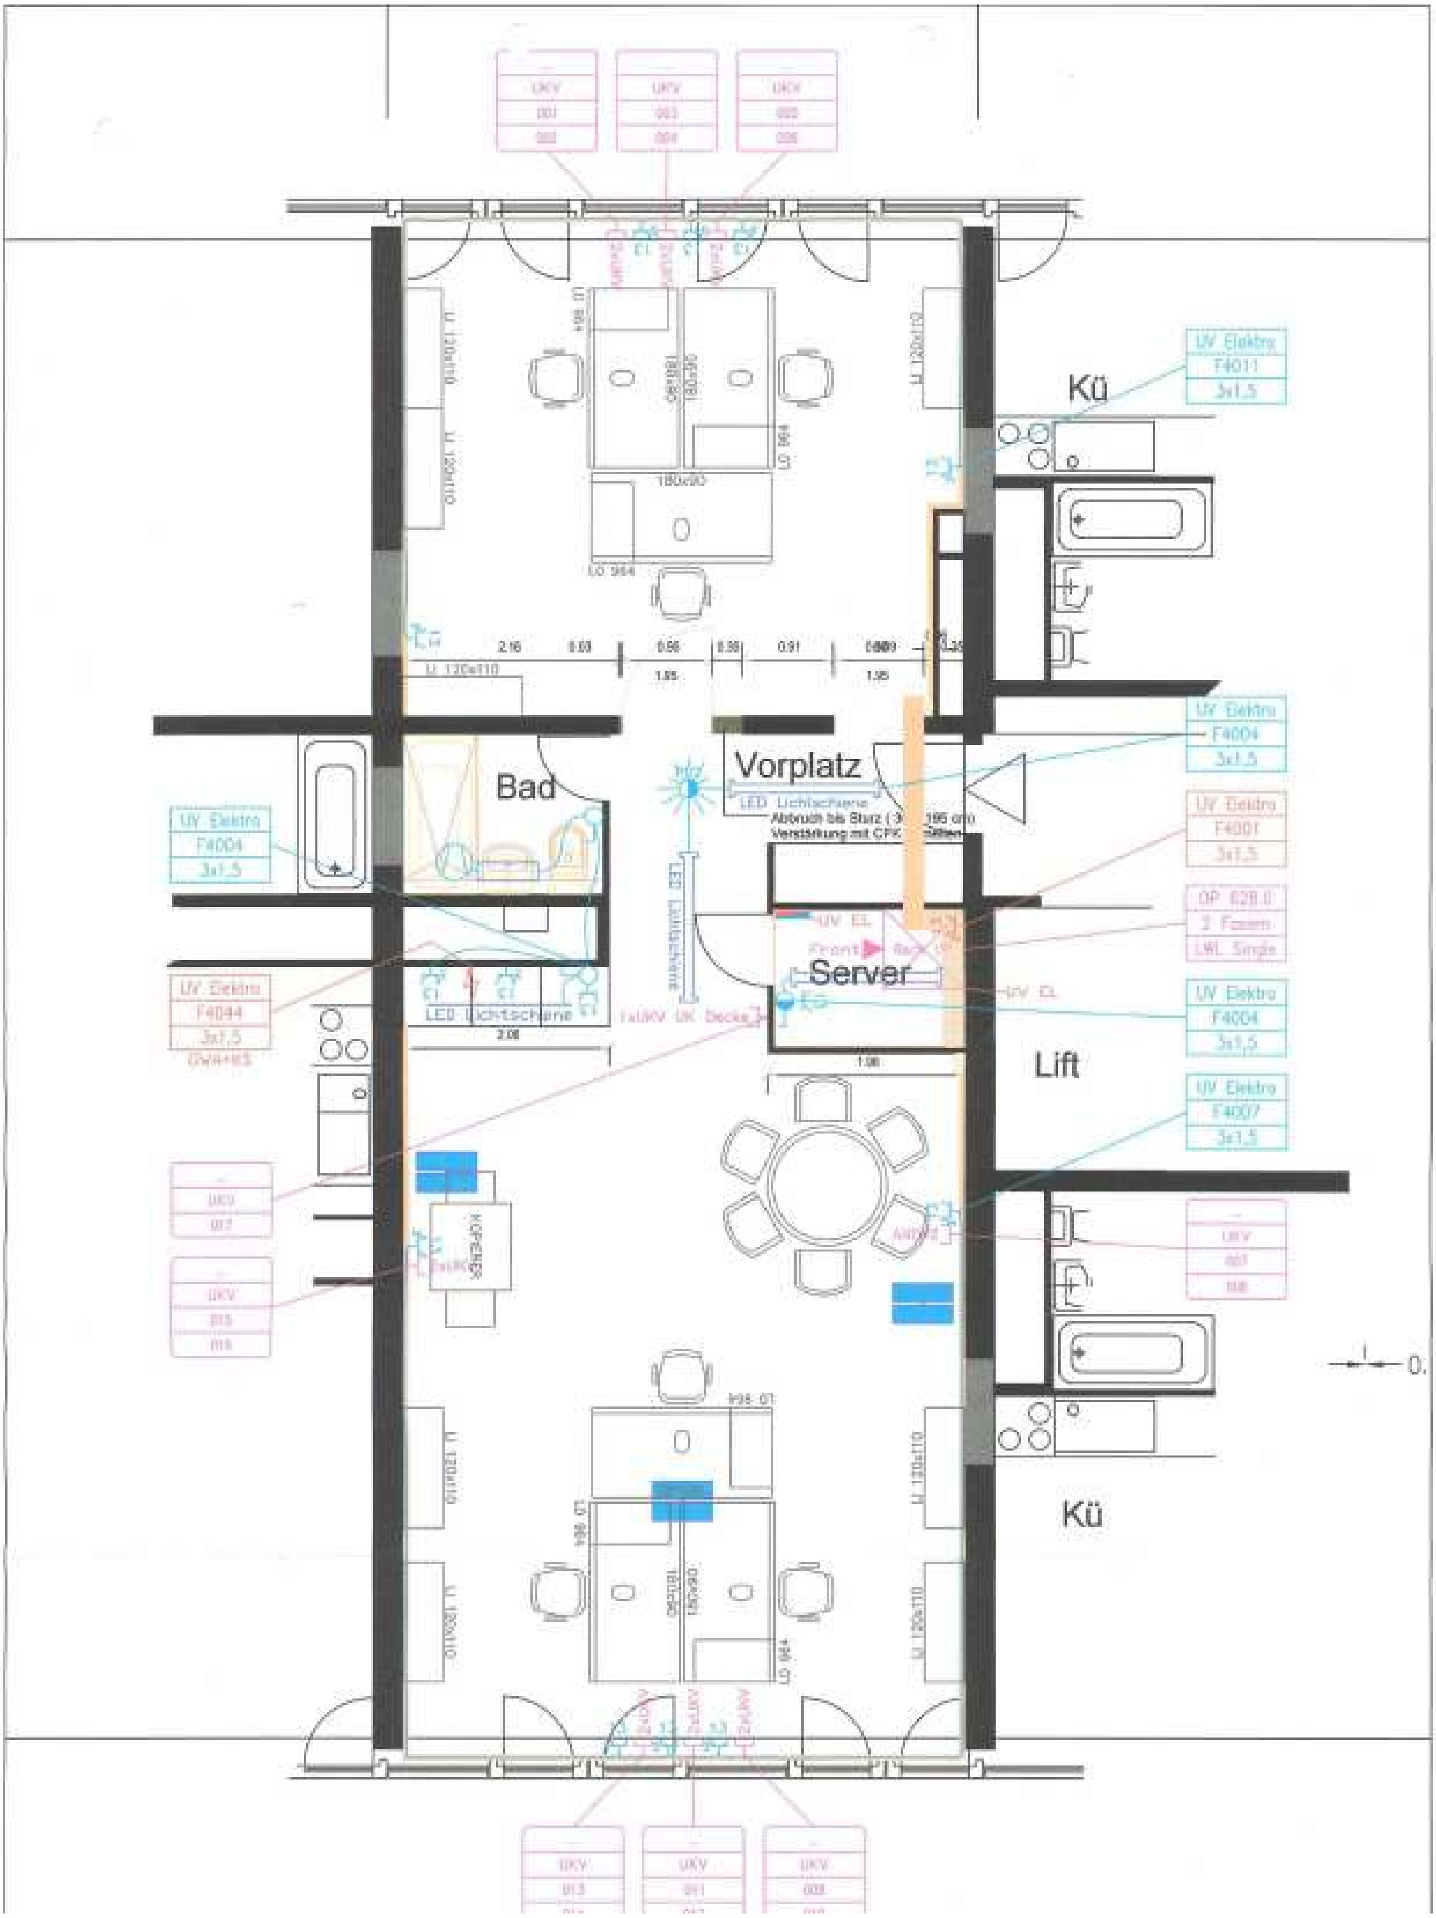

UKV
001
002
UKV
003
004
UKV
005
006
UV Elektro
F4011
3x1,5
Kü
Bad
Vorplatz
LED Lichtschiene
UV Elektro
F4004
3x1,5
UV Elektro
F4001
3x1,5
Server
Front
UV EL
LED Lichtschiene
UV Elektro
F4004
3x1,5
Lift
UV Elektro
F4007
3x1,5
UV Elektro
F4044
3x1,5
UKV
017
UKV
015
016
KOPIERER
Kü
UKV
013
UKV
011
UKV
009