

# GUGGACH PARK

Käferholzstrasse 58, 8057 Zürich



Whg.-Nr. **HN4-5B**

Zimmer **4.5**

Etage **5.OG**

Mietfläche **116.9 m<sup>2</sup>**

Aussenfläche **10.7 m<sup>2</sup>**

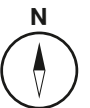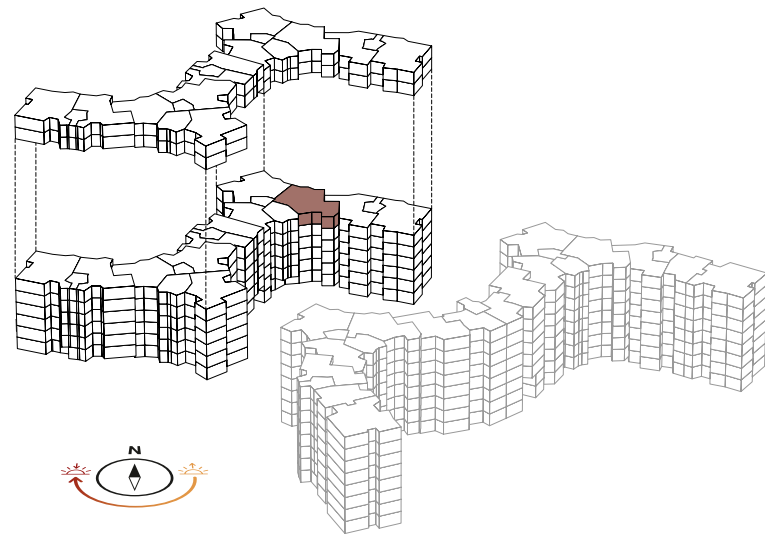

[www.guggachpark.ch](http://www.guggachpark.ch)

1 m 2 m 3 m 4 m 5 m

Massstab 1:100

Änderungen und Abweichungen gegenüber den publizierten Angaben bleiben ausdrücklich vorbehalten.