

Wohnungstyp 51

3.5-Zimmerwohnung

Haus 10

1.0G, 2.0G, 3.0G, 4.0G, 5.0G


Nettowoohnfläche 101.7 m²

Aussenraum 9.6 m²

Whg.-Nr. 10.0102, 10.0202, 10.0302

10.0402, 10.0502

Bezug per 1.9.18

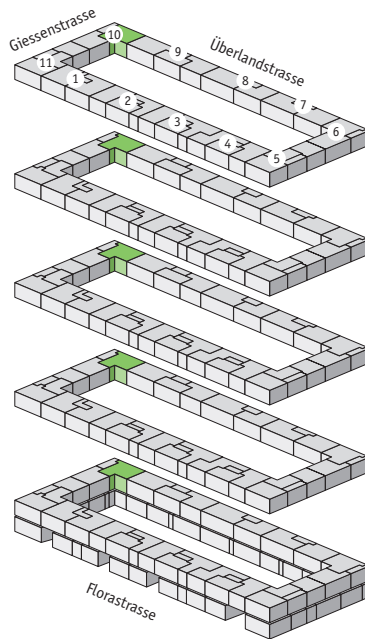

max



Massstab: 1:100

1 2 5

Änderungen und Abweichungen gegenüber den publizierten Angaben bleiben ausdrücklich vorbehalten. Keine Haftung.