


ARCHITEKTURBÜRO FÄSSLER + PARTNER AG, RESEDASTR. 25, 8008 ZÜRICH TEL. 043/499 10 99 + FAX 043/499 10 88  
WWW.FAESSLER-ARCHITEKT.CH BUERO@FAESSLER-ARCHITEKT.CH

**GRUNDRISS 2. OG. 1-ZI. WOHNUNG (HOFHAUS) MST. 1:100**

AXA LEBEN AG, GENERAL GUIBAN-STRASSE 40, 8400 WINTERTHUR  
417 / LIEGENSCHAFT FRONWAGPLATZ 27, 8200 SCHAFFHAUSEN


INNENHOF 1. OG.

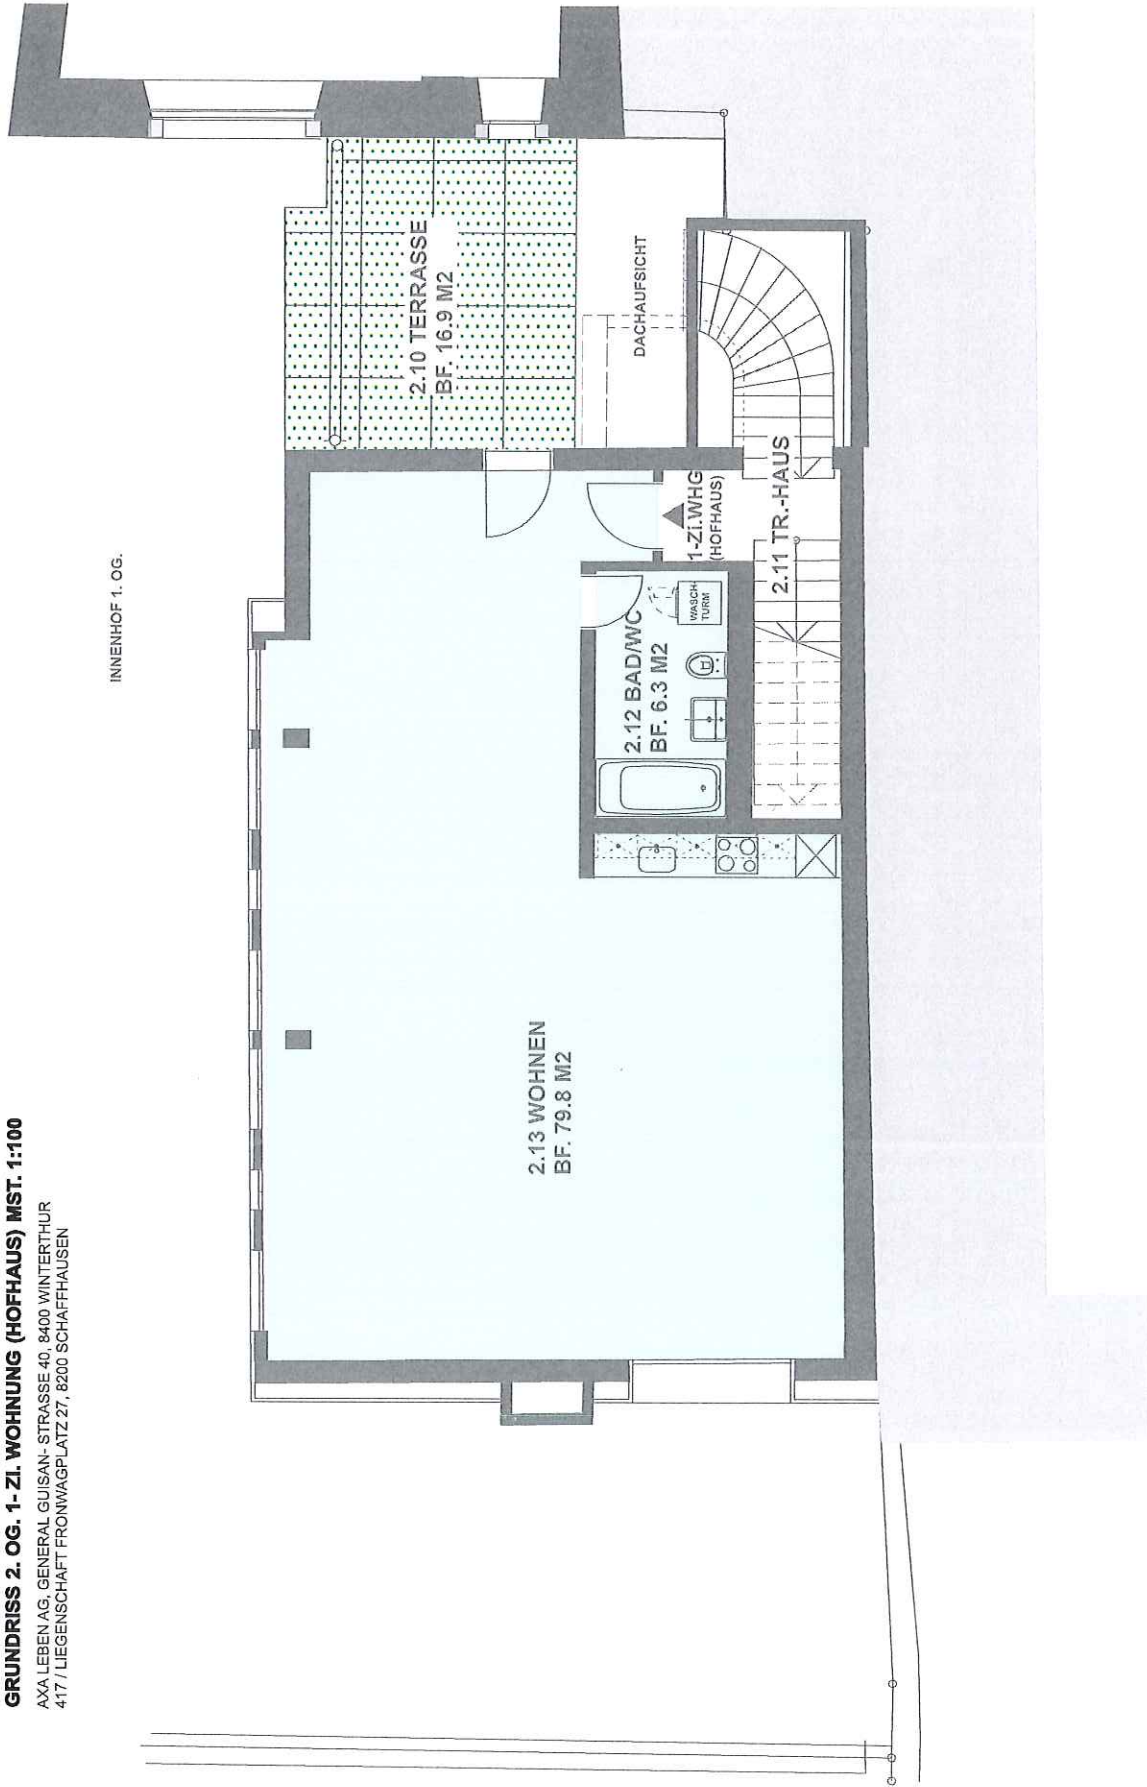

**1-ZI. WOHNUNG 2. OG. (HOFHAUS) MST. 1:100**

**GRUNDRISS 2. OBERGESCHOSS MST. 1:200**

AXA LEBEN AG, GENERAL GUISSAN-STRASSE 40, 8400 WINTERTHUR  
417 / LIEGENSCHAFT FRONWAGPLATZ 27, 8200 SCHAFFHAUSEN

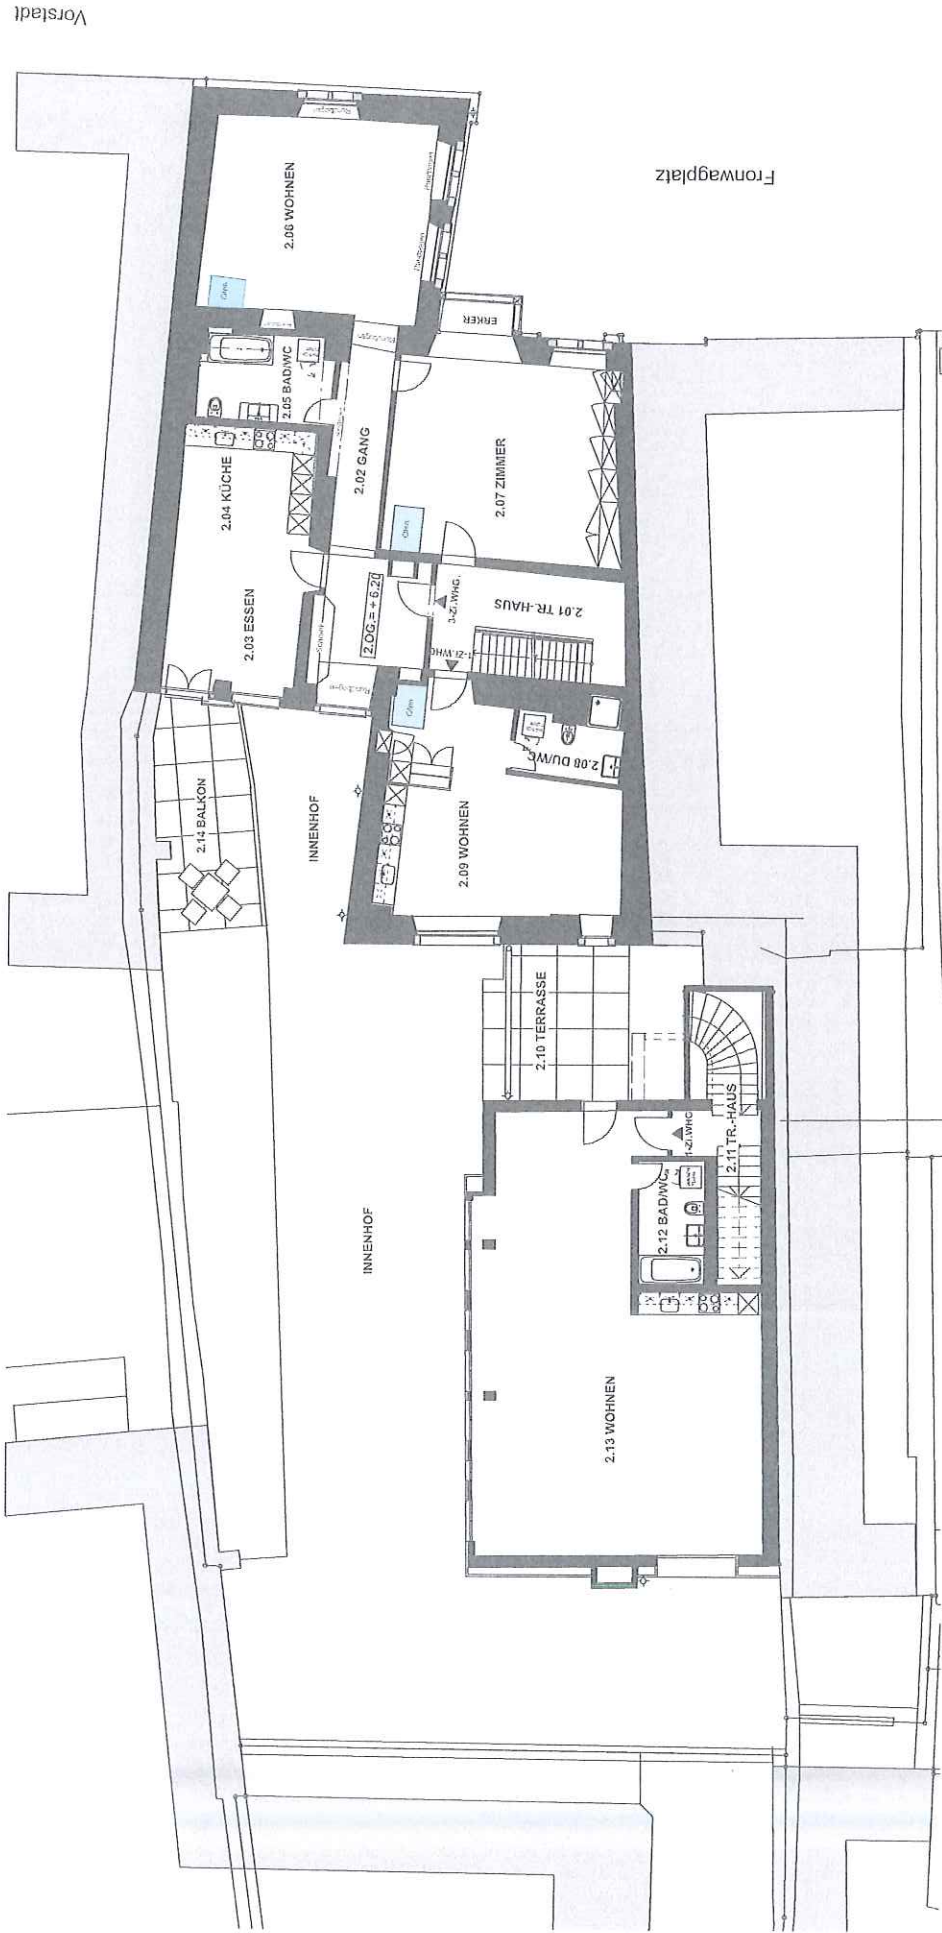

**2. OBERGESCHOSS MST. 1:200**