200.04-0 1. OBERGESCHOSS 1 : 100

08.030 WEGGISGASSE, LUZERN

WINCASA, 8400 WINTERTHUR

GEZEICHNET	DATUM	GEPRÜFT	PROJEKTLEITER	BAULEITUNG	SOFTWARE	FORMAT
L.LEIMGRÜBLER	12.11.08		B. HERMANN		VECTORWORKS 12.5	A4

REVISION
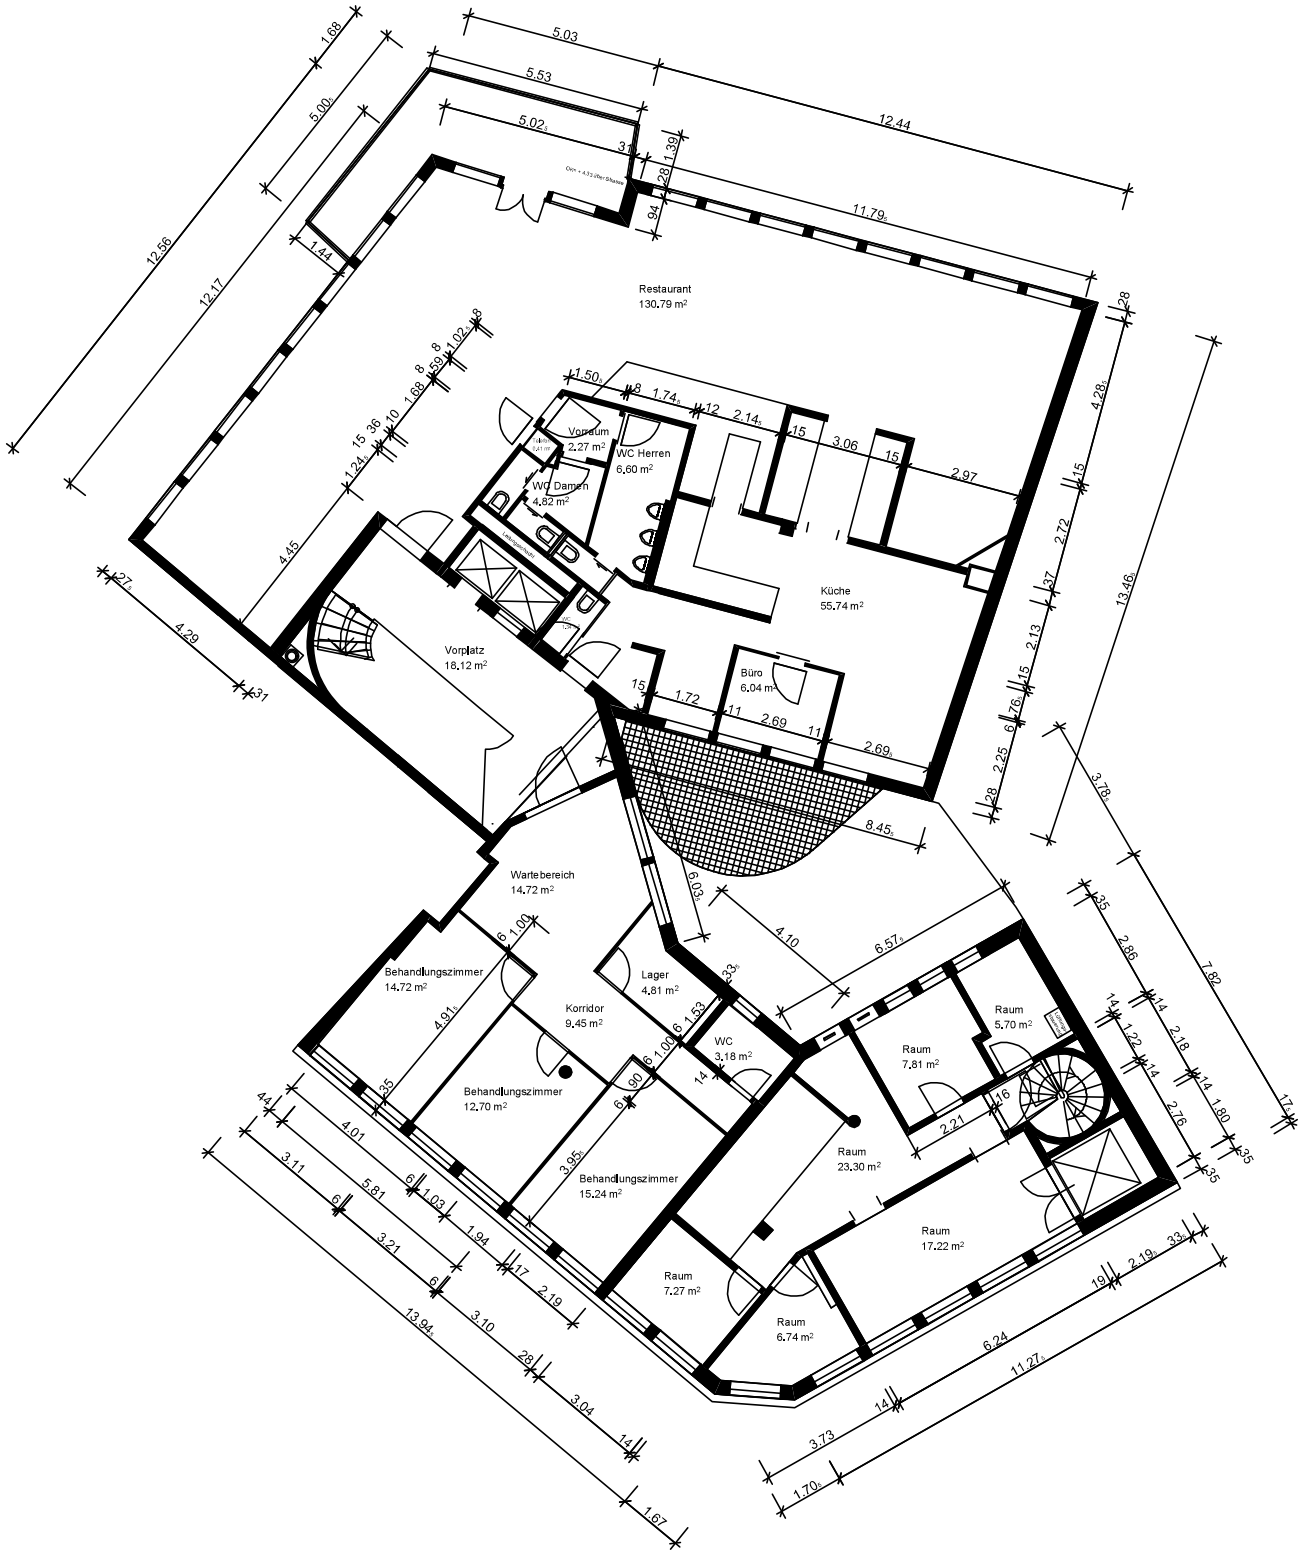
ARCHITEKTENGEMEINSCHAFT 4 GMBH | LAURENZENVORSTADT 19 5000 AARAU | www.architektengemeinschaft4.ch | TEL 062 836 47 47