




Liegenschafts-Nr. 10100  
Adresse Turnerstrasse 34  
9000 St. Gallen  
Nutzungsart Wohngebäude

Bewirtschafter  
Druckdatum 30.11.2022  
Aktuelle Situation

Etage 1. Untergeschoss, 6. Obergeschoss

## Vertragsbeilage

	VWAG*	ZF*	VMF*
10100.02.0701	160.3	0.0	160

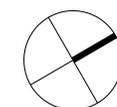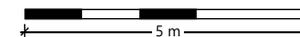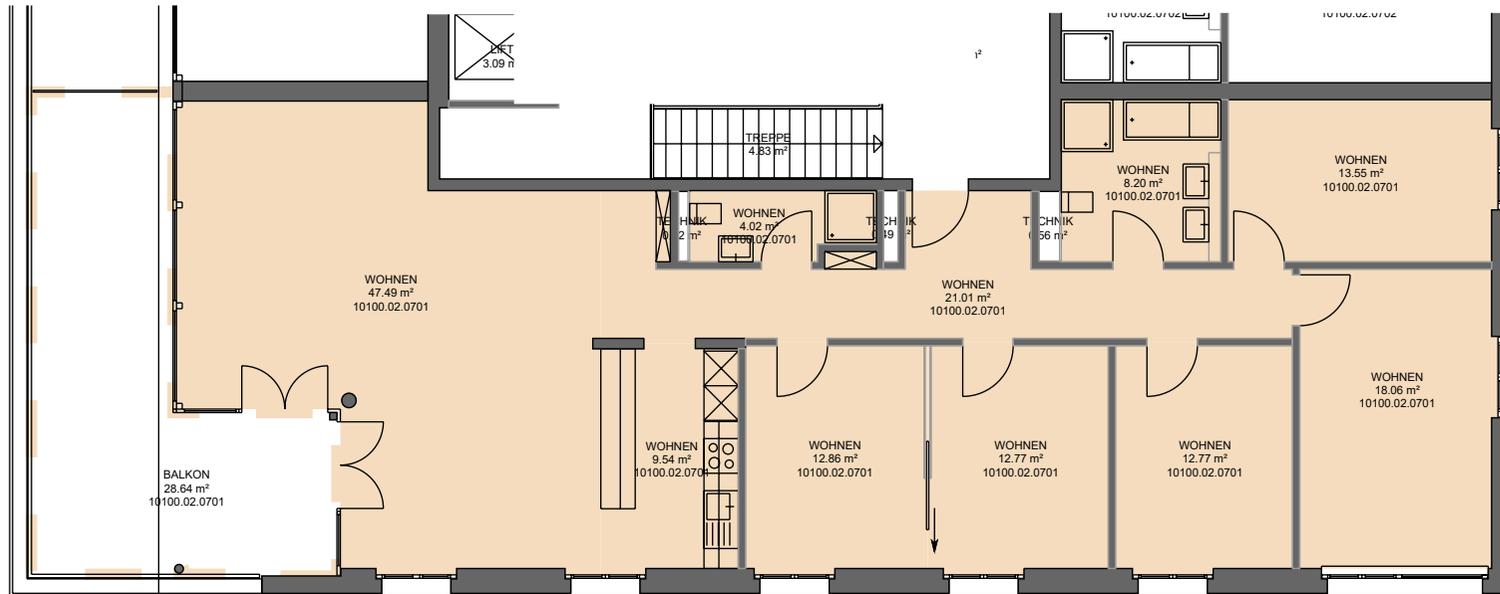

\*Dieser Vermietungsplan hat ausschliesslich informellen Charakter. Der Interessent bzw. Mieter kann aus dem Vermietungsplan daher keinerlei Ansprüche ableiten. Für Mietflächen, Masse, Grundrisse, Einbauelemente, Türanschläge usw. gelten ausschliesslich die in der Hauptmietvertragsurkunde gemachten Angaben. Alle Massangaben sind für Ausführungs- und Bestellzwecke vor Ort zu prüfen. Nichttragende Wände müssen vor Abbruch bezüglich Statik mit einem Fachplaner geprüft werden. VWAG=Vermietbare Wohn-, Arbeits- u. Gewerbefläche, ZF=Zuschlagsfläche, VMF=Vermietbare Fläche (gerundet)