

**Umbau Büro - Bernstrasse / Zollikofen -**  
 Bernstrasse / 3052 Zollikofen



**Bauherr / in:** Schweizerisches Rotes Kreuz  
 Bernstrasse 162  
 3052 Zollikofen


**Architektur Baumanagement:** Brönnimann Sauter GmbH  
 Architektur und Baumanagement  
 Bethlehemstrasse 114  
 3018 Bern

**Plannummer und Plantitel:**  
**003 Vorabzug Umbau 1 Obergeschoss** **V3B**  
 (Bereich Schweizerisches Rotes Kreuz)

**Plandaten:** Massstab : 1 / 100 - 1 / 50  
 Planformat : A1  
 Plannummer : 003 Vorabzug  
 Datum / gez. : 15.03.24 / 03.04.24

**Revisionen:**

Revisionsdatum	Titel
03.04.24	Anpassungen Brandschutz und bestehende Sitzungszimmer
03.04.24	Abbruch bestehendes Türelement und neues Türelement (TH)
03.04.24	Bespr. / Bürökabinen im Grossraumbüro

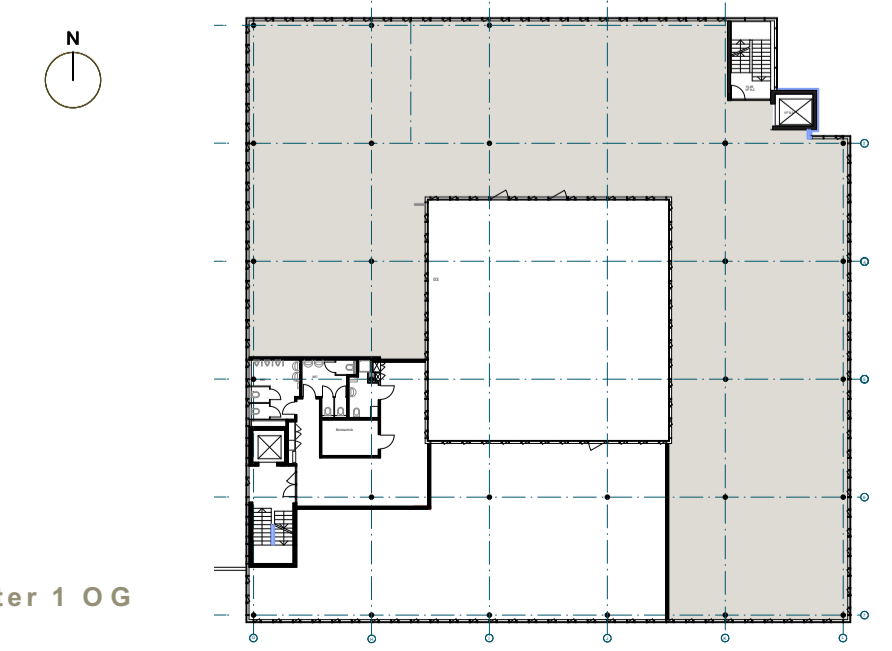

Perimeter 1 OG



**Gesamtfläche SRK neu (Stand 030424):**  
 857.5m<sup>2</sup>  
 (inkl. Innenwände / ohne TH und Lift)