WVF	**AXA Leben** **Transformation immeuble Rte de Villars 1 à 11, 1700 Fribourg**
B 9+11 - 04b	**BATIMENTS 9 & 11** **RENOVATION SANITAIRES ET CUISINES** **1ER ETAGE** **ETAGE VARIANTE**
échelle : **1:100**	**Atelier d'architecture Dominique Rosset S.A.** **Georges Nemeshazy (responsable technique)**
format : **A3**	resp. projet : Georges Nemeshazy dessinateur : Johan Yerly
date : **16.05.2012**	route de la Berra 1, CP 21, 1752 Villars-sur-Glâne 1, e-mail : info@dominiquerosset.ch,
modif. : **22.05.2012**	internet : http://www.dominiquerosset.ch, tél. : 026 422 02 02, fax : 026 422 02 09
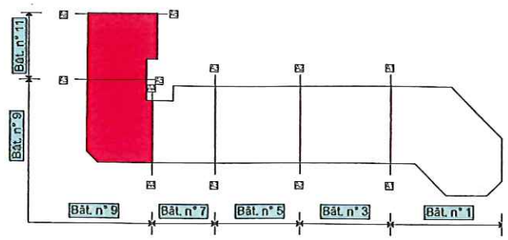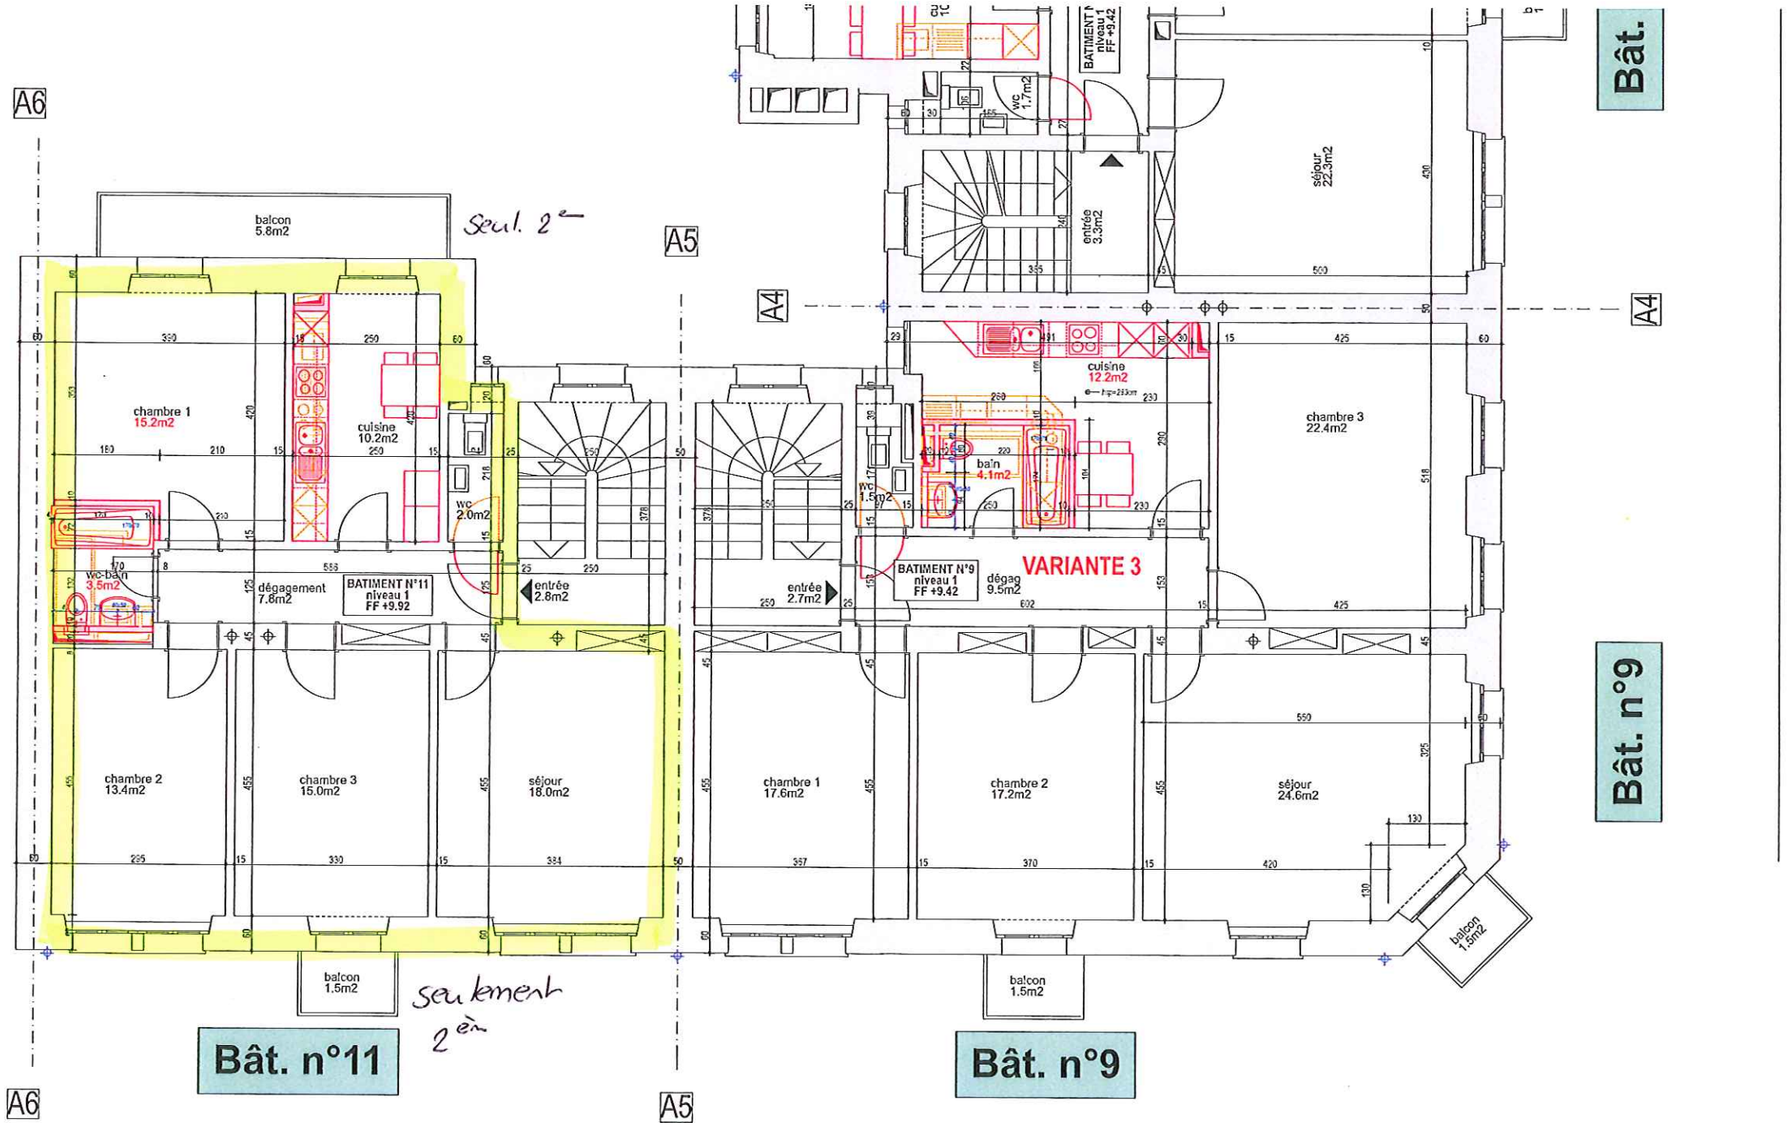
existant nouveau à démolir